


ELEWACJA WSCHODNIA

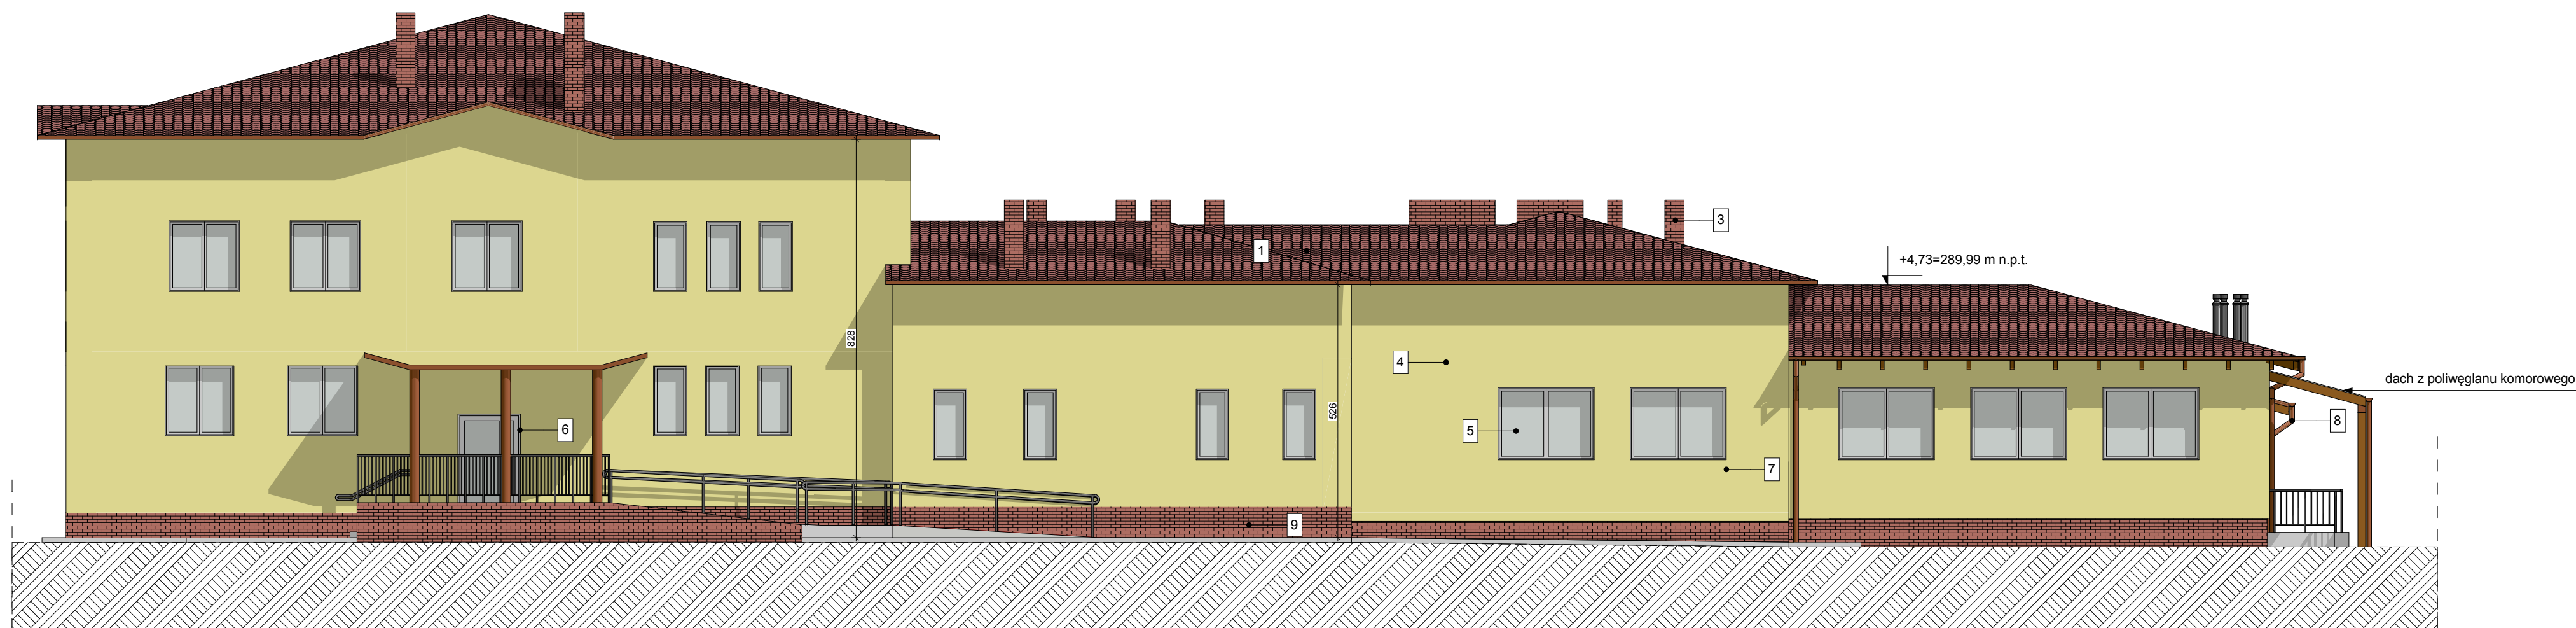

KOLORYSTYKA ZEWNĘTRZNA OBIEKTU			
Nr	Rodzaj elementu	Materiał	Kolor
1	dach	blachodachówka	wiśniowy
2	obróbki blacharskie	blacha	wiśniowy
3	komin	plytka klinkierowa	ceglasty
4	elewacja	tynk cienkowarstwowy	pastelowy żółty
5	stolarka okienna	tworzywo sztuczne PCV	biały
6	ślusarka drzewiowa	tworzywo sztuczne PCV	biały
7	podokiennik	blacha	wiśniowy
8	orynnowanie	tworzywo sztuczne PCV	wiśniowy
9	cokół	plytka klinkierowa	ceglasty

Projektant architektury: mgr inż. arch. Tomasz Blinowski uprawnienia budowlane do projektowania bez ograniczeń w specjalności architektonicznej nr ewid. SW-34/2007	
Sprawdzający architektury: mgr inż. arch. JAROSŁAW WACLAWIK uprawnienia budowlane w specjalności architektonicznej do projektowania i kierowania robotami budowlanymi bez ograniczeń nr MPOIA/055/2015	
Opracowanie:	Weronika Łoboda
Obiekt: Specjalny Ośrodek Szkolno-Wychowawczy im. Marii Grzegorzewskiej w Kobylance, 38-303 Kobylanka 162	
Branża:	Architektura
Adres: dz. nr 907, 906/2, 1338 obr. Kobylanka, gmina Gorlice	
Inwestor: Powiat Gorlicki ul. Biecka 3 38 - 300 Gorlice	
Data:	2022.07
Skala:	1:100
Nr rys:	11
Nazwa rys: ELEWACJA WSCHODNIA	
Stadium: PROJEKT BUDOWLANY	
Jednostka projektowa: F-PROJEKT mgr inż. Marek Fijałkowski, tel. 606 702 851 33-300 Nowy Sącz, ul. Słowacka 31	