


Budowa wyniesionego przejścia dla pieszych w ciągu drogi gminnej
ul. I Pułku Ułanów Krechowieckich w Augustowie

Kopia mapy zasadniczej w skali 1:500

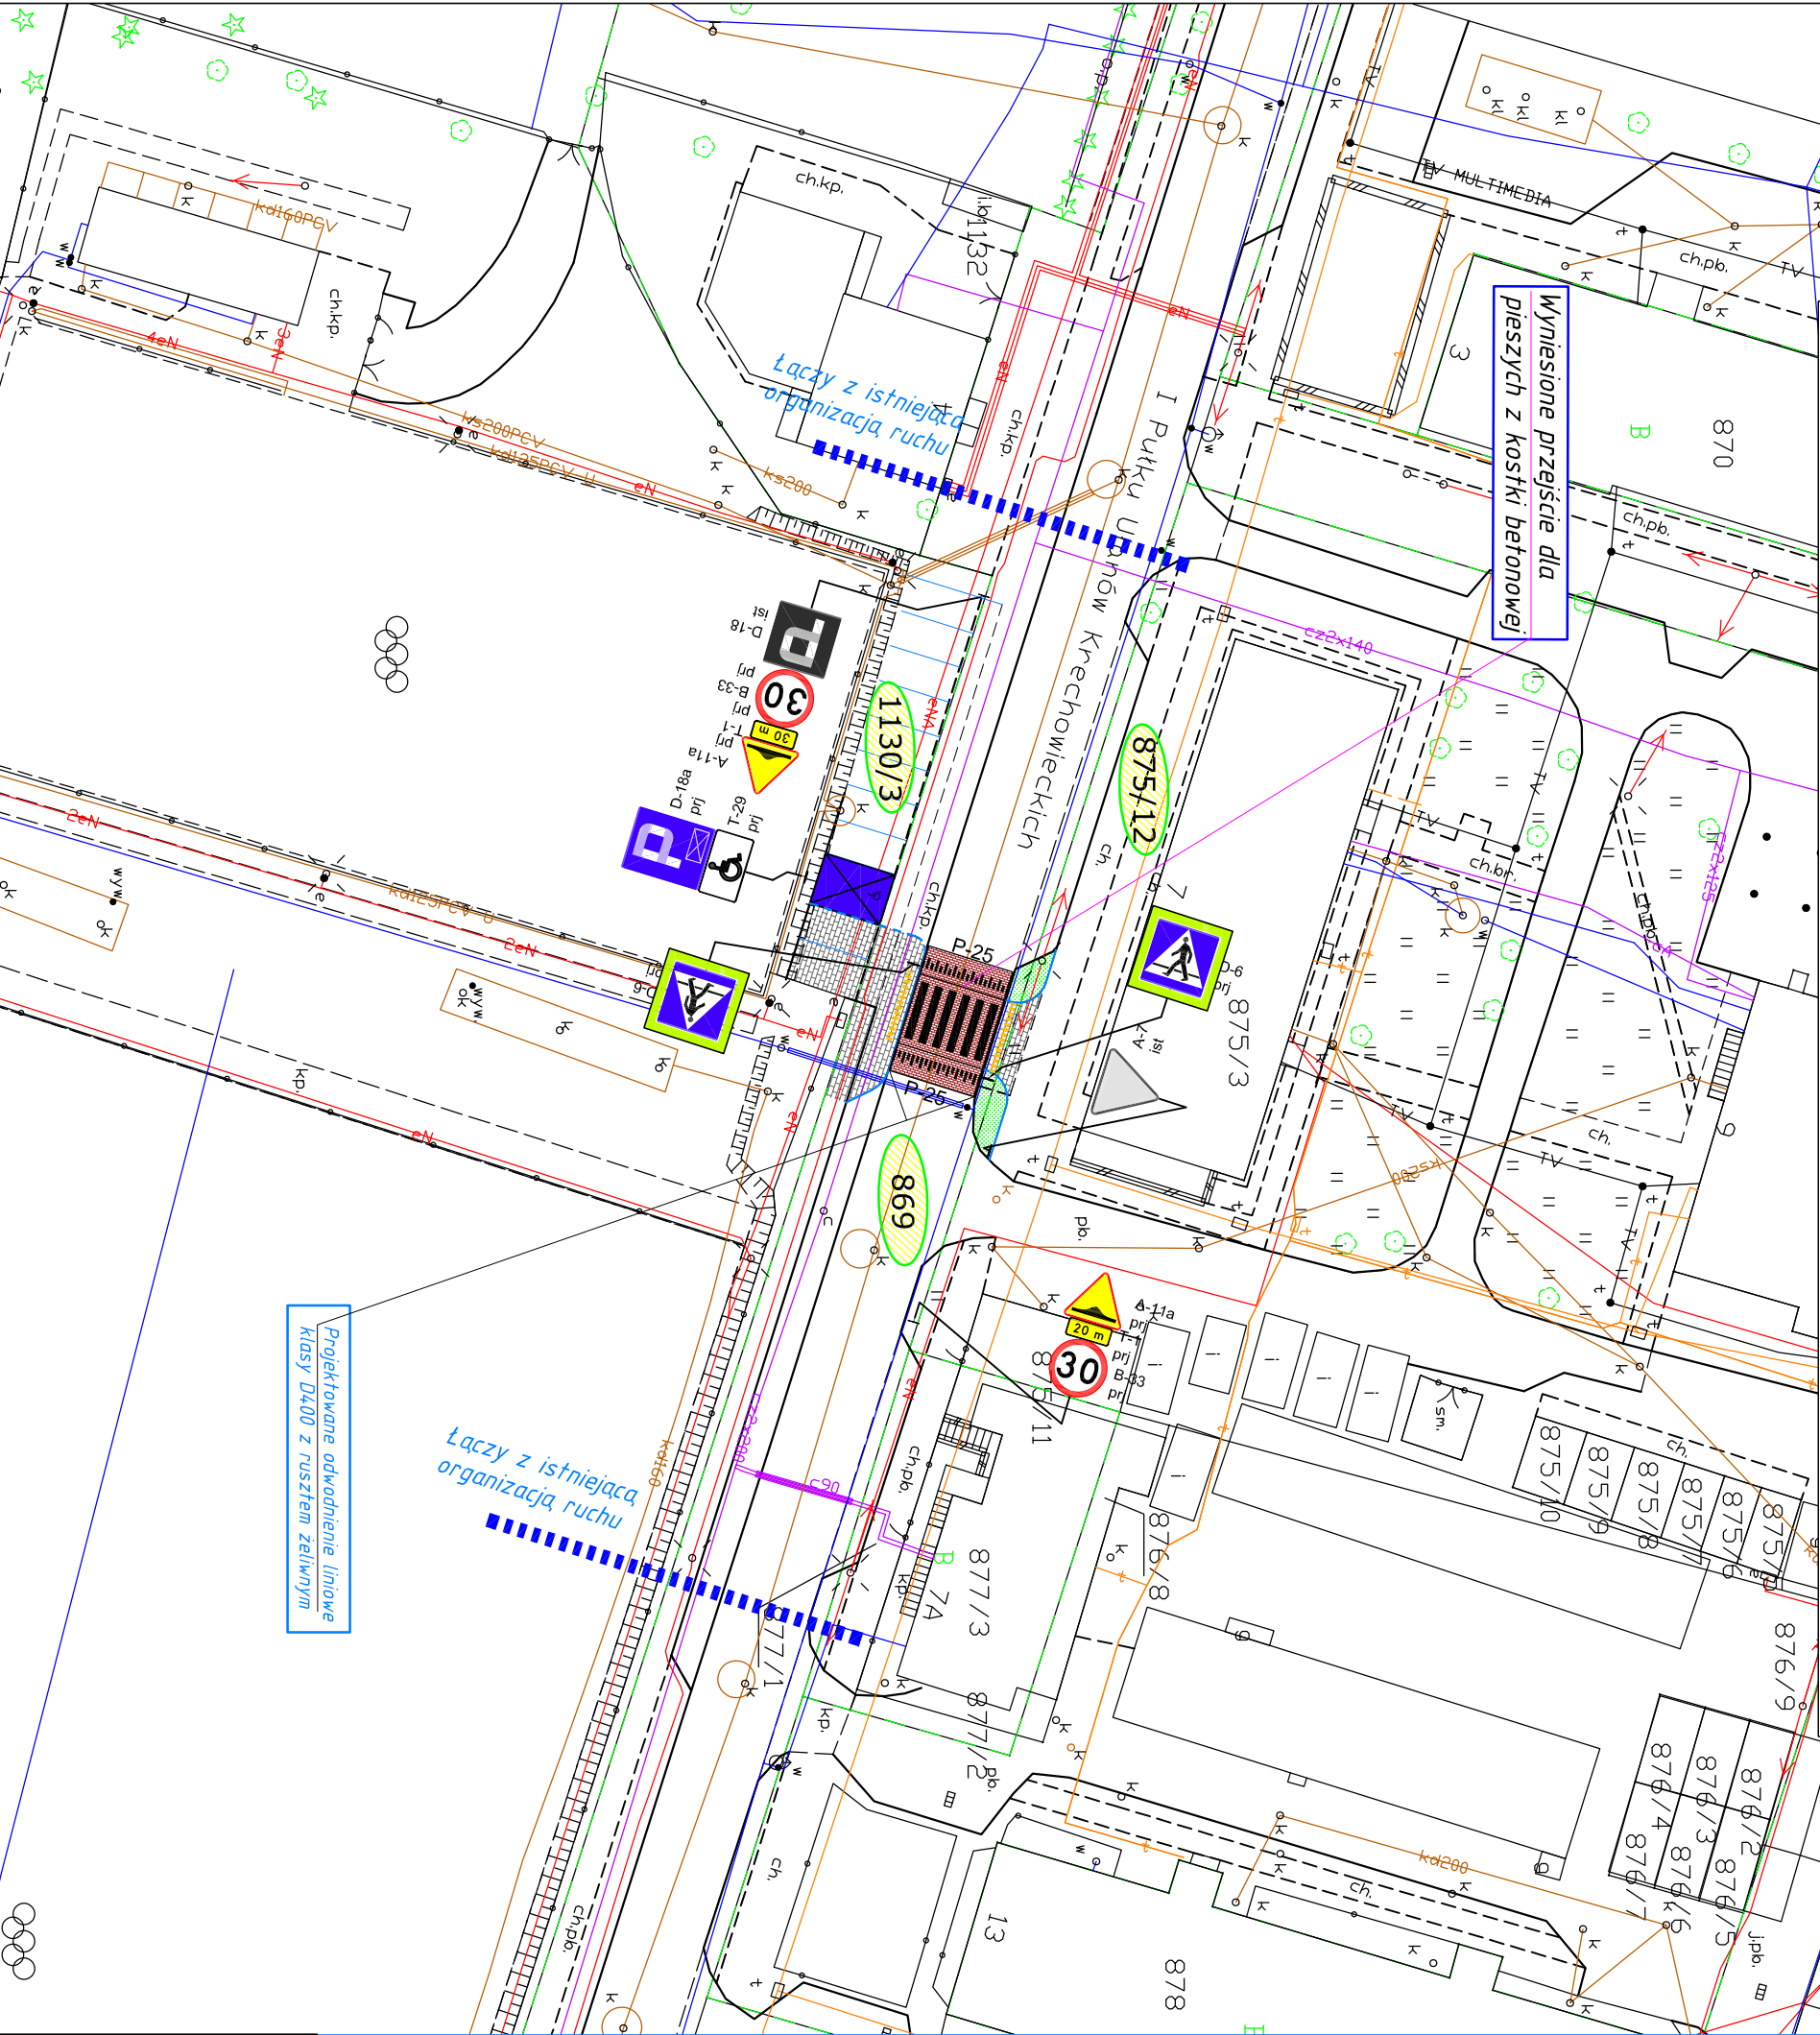

Ulica I Pułku Ułanów Krechowieckich
w Augustowie

PROJEKT STAŁEJ ORGANIZACJI RUCHU
SKALA 1:500

LEGENDA:

- Granice pasa drogowego
- Krawędzie istn. jezdni bitumicznej
- Krawężnik betonowy typu lekkiego 15x30 cm - wysoki
- Krawężnik najazdowy typ lekki - 15x22cm
- Obrzeże betonowe lekkie 6x20 cm - krawęż. proj. chodnika dla pieszych
- Nawierzchnia projektowanego przejścia wyniesionego z kostki betonowej gr. 8 cm
- Nawierzchnia istn. chodników i parkingów do ponownego przełożenia z uwagi na zmianę rzędnych wysokościowych
- Pasy ostrzegawcze koloru żółtego z kostek betonowych z wypustkami

LEGENDA:

- projektowane oznakowanie pionowe jezdni
- istn. - istniejące oznakowanie pionowe jezdni

INWESTOR:

GINA MIASTO AUGUSTÓW
ul. Młyńska 35
16-300 Augustów

Tytuł opracowania: Projekt stałej organizacji ruchu			
Nazwa i adres obiektu: ul. I Pułku Ułanów Krechowieckich		Miejscowość: Augustów, gmina: Augustów Miasto	
Projektant: mgr inż. MARCIN SIENKOWSKI nr upr. PDL0121/POOD/10		Data: Wzrost 2023 r.	
Skala: 1:500	Nr rys. 2	Data: Wzrost 2023 r.	