




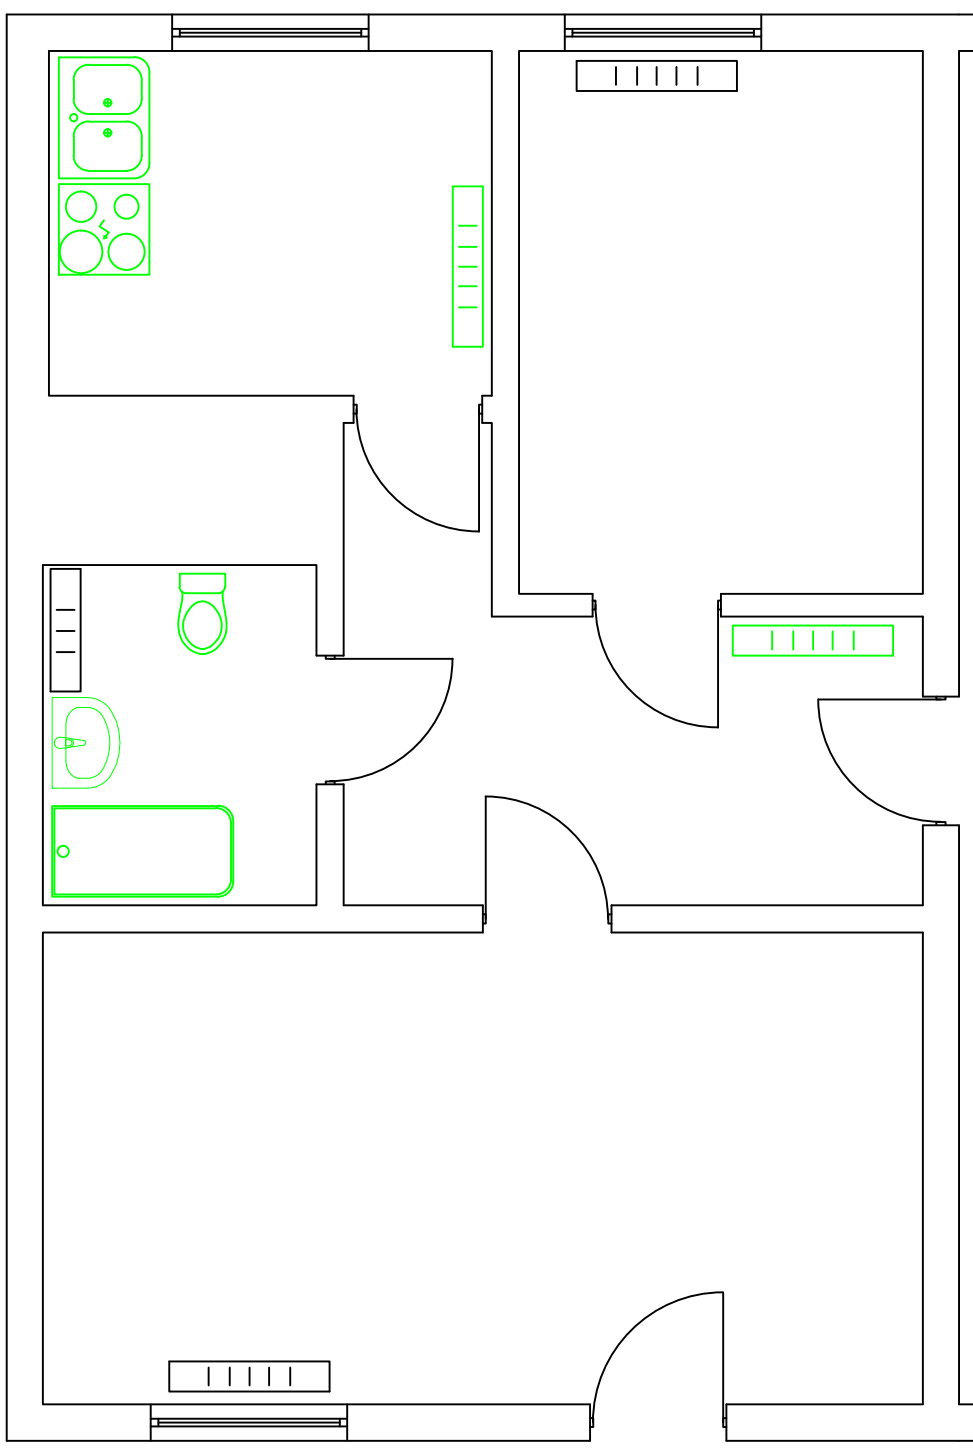


# RZUT MIESZKANIA - INST. WOD-KAN








- 
- Zlewozmywak

Umywalka

Piec gazowy dwufunkcyjny

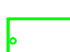Piec kaflowy/kuchenny

Kuchenka indukcyjna
- 
- Kuchenka gazowa

Prysznic

Wanna

WC

Bojler elektryczny

Rzut mieszkania - instalacja wodno-kanalizacyjna				
Obiekt:	Lokal mieszkalny w budynku mieszkalnym, wielorodzinny ul. Holenderska 29/3 64-100 Leszno			Inwestor:
				MZBK ul. J. Dekana 10 64-100 Leszno
Temat:		Remont lokalu mieszkalnego		
Sporządził:		Uprawnienia:		Podpis:
Tech. Bud. Mieczysław Pachura		364/82/Lo		DATA:
				SKALA:
				RYS. NR:
				3/2023
				1:50
				5