


STAROSTA SZAMOTULSKI
ul. Wojska Polskiego 4
64-500 Szamotuły
Znak: GK-II.6642.1.808.2024

Województwo: 30 wielkopolskie
Powiat: 3024 szamotulski
Jednostka ewidencyjna: 302408_5 Wronki - obszar wiejski
Obręb ewidencyjny: 0019 Samoleź

Mapa zasadnicza Skala 1:1000

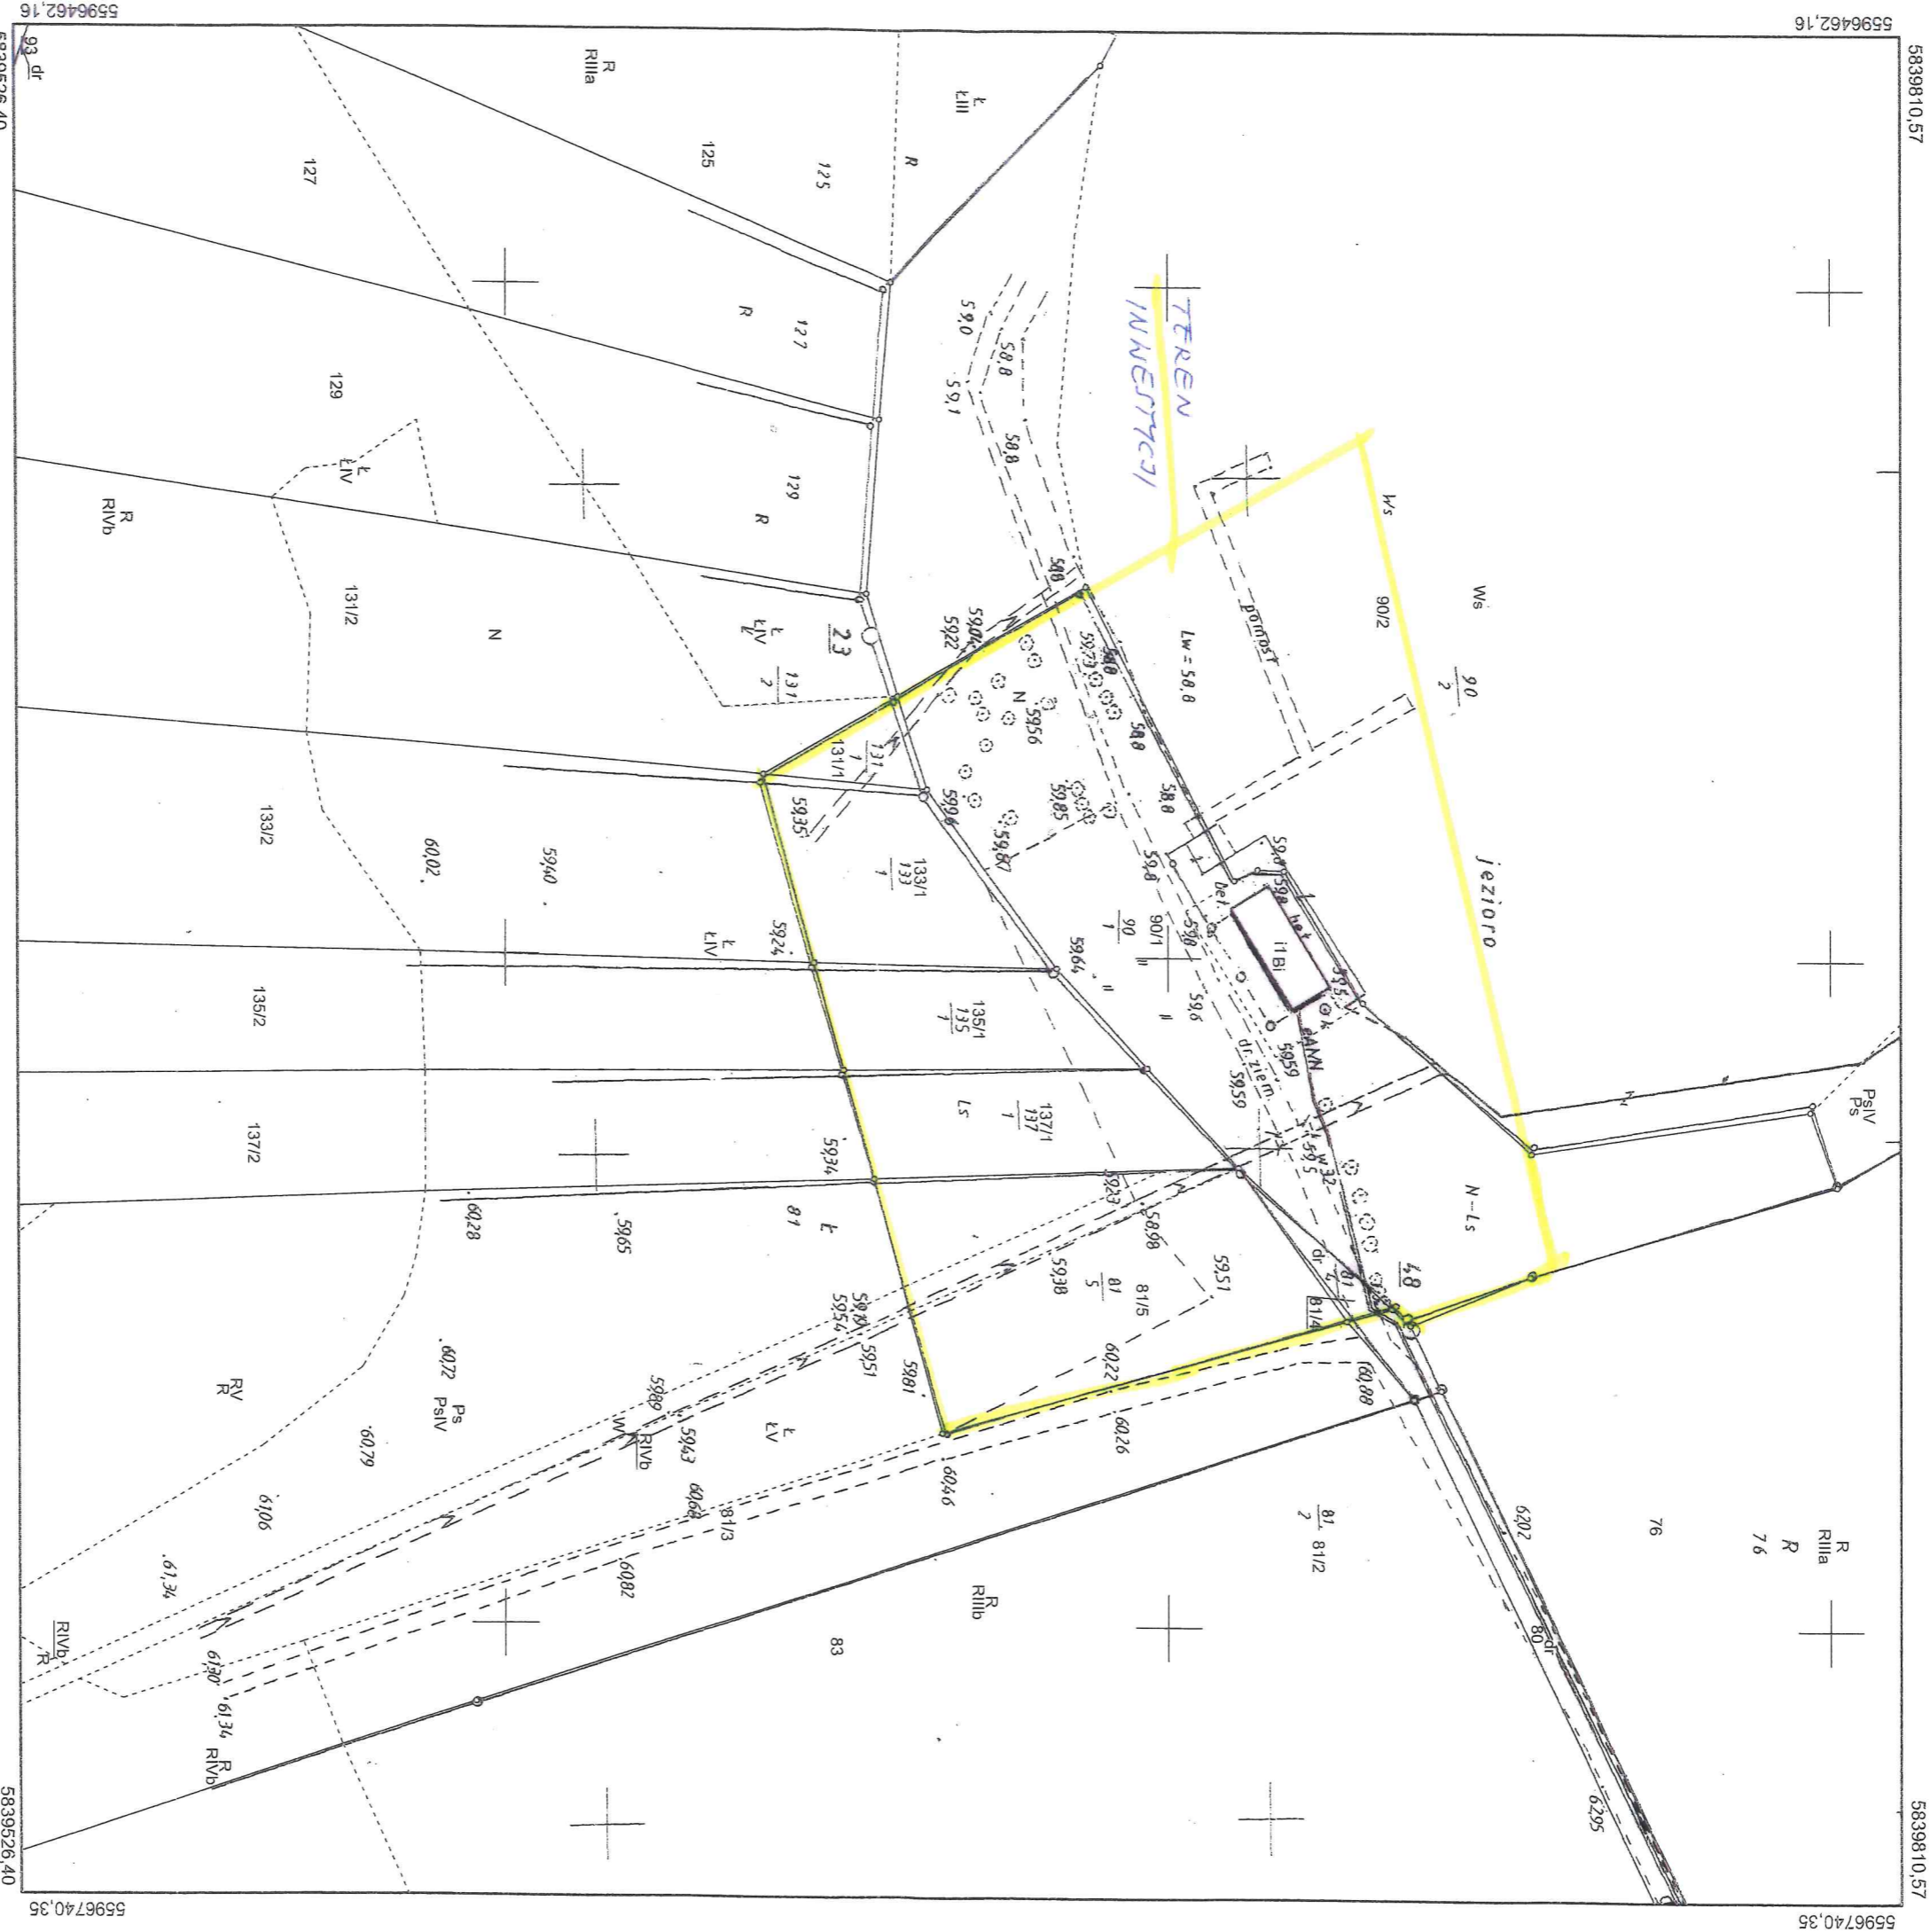

Nazwa organu prowadzącego państwowy zasób geodezyjny i kartograficzny	STAROSTA SZAMOTULSKI
Identyfikator ewidencyjny materiału zasobu	P.3024.2015.3602
Nazwa materiału zasobu	Mapa zasadnicza
Data wykonania kopii materiału zasobu	28-03-2024 r.
Imię, nazwisko i podpis osoby reprezentującej organ	ZUP. STAROSTY <i>mgr inż. Martyna Pleh</i> KIEROWNIK REFERATU EWIDENCJI GRUNTÓW I BUDYNKÓW