


Powiat żyrardowski - System Informacji Przestrzennej

skala 1 : 10000

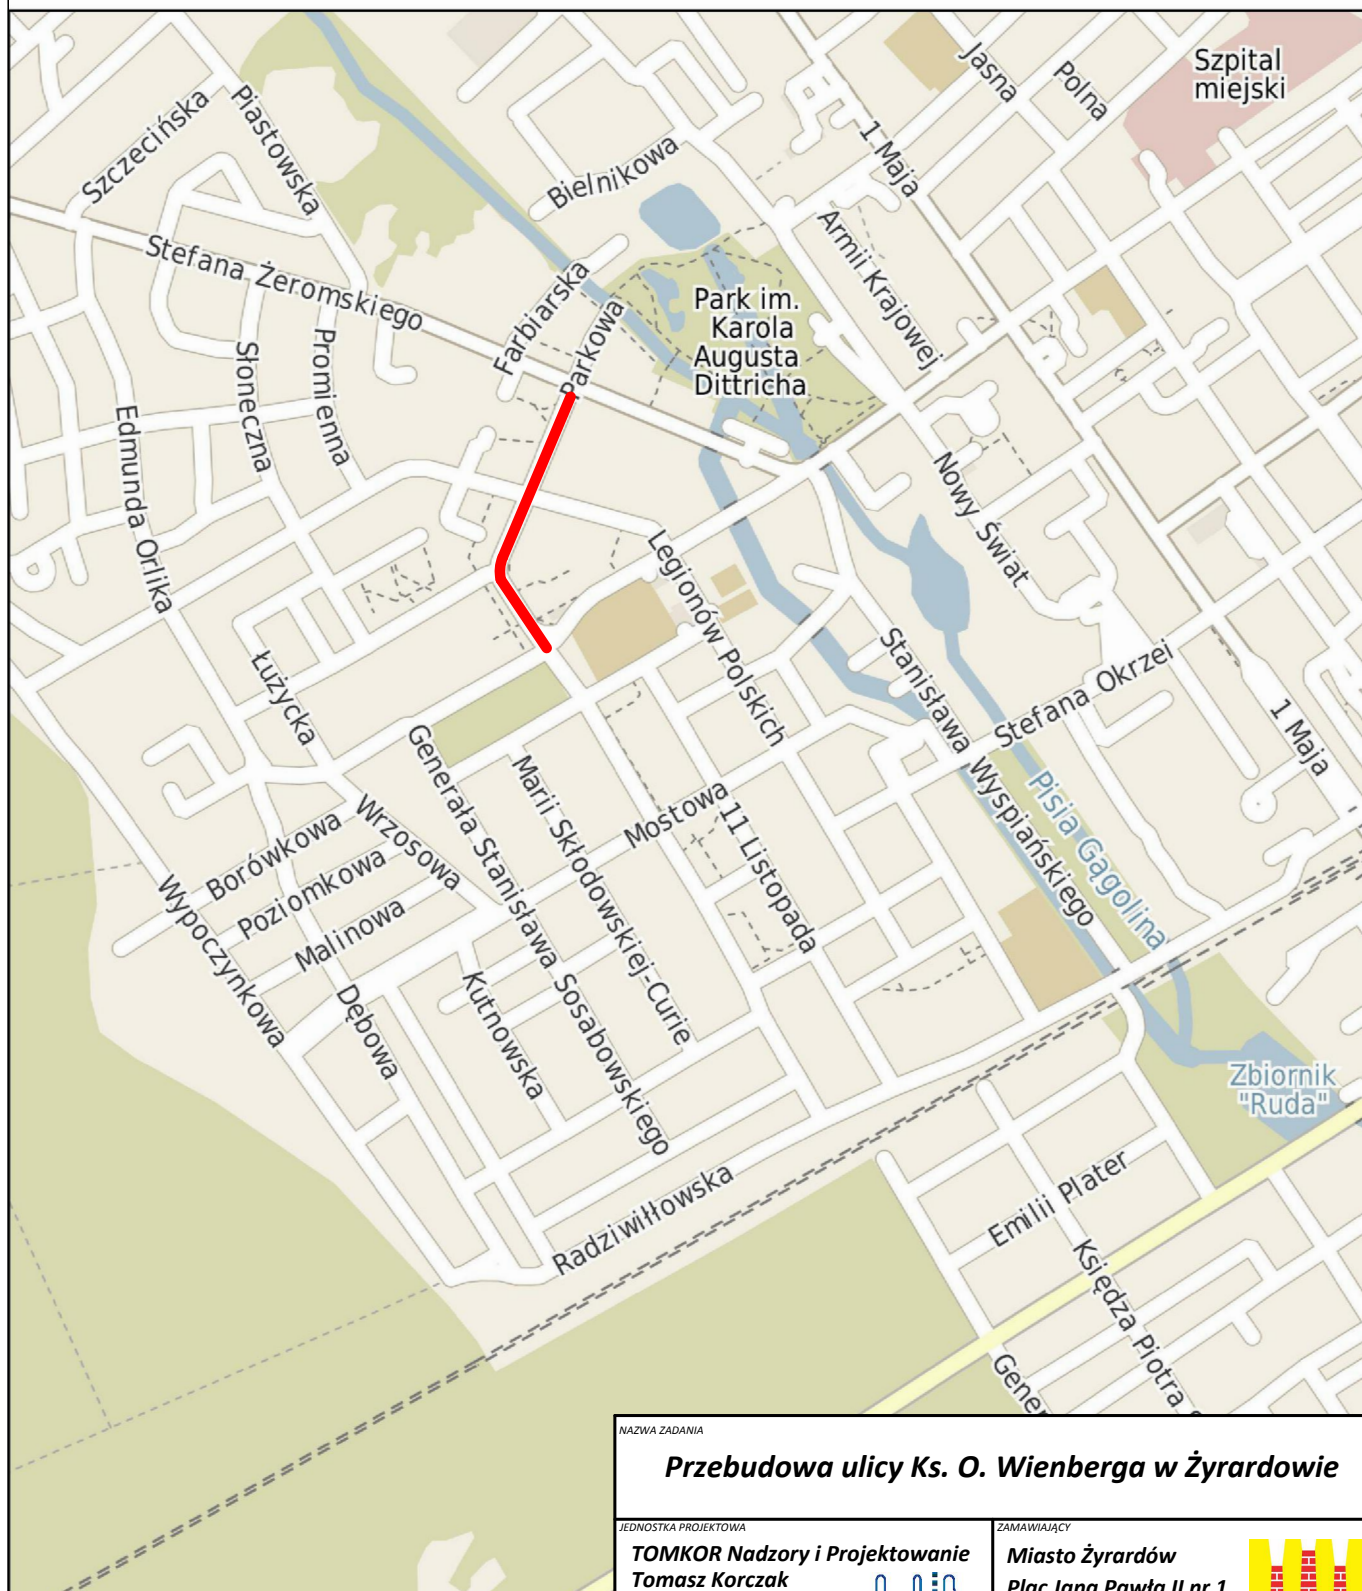

LEGENDA:

— Lokalizacja inwestycji

Przebudowa ulicy Ks. O. Wienberga w Żyrardowie

JEDNOSTKA PROJEKTOWA

TOMKOR Nadzory i Projektowanie
Tomasz Korczak
05-600 Grójec,
ul. Wybickiego 1/109



ZAMAWIAJĄCY

Miasto Żyrardów
Plac Jana Pawła II nr 1
96- 300 Żyrardów



BRANŻA

Drogowa

FAZA PROJEKTU

Projekt wykonawczy

PROJEKTANT branża drogowa

mgr inż. TOMASZ KORCZAK

NUMER UPRAWNIEN

MAZ/0477/PBD/16

PODPIS

SPRAWDZAJĄCY branża drogowa

mgr inż. MARCIN PŁUŻYŃSKI

NUMER UPRAWNIEN

MAZ/0188/PBD/16

PODPIS

PROJEKTANT branża sanitarna

mgr inż. ROMAN FURMANIAK

NUMER UPRAWNIEN

GP.7342/75/80/91

PODPIS

TYTUŁ RYSUNKU

Orientacja

DATA

03.2018

SKALA

1:10000

ARKUSZ

1/1

NUMER RYSUNKU

BD.01.01