


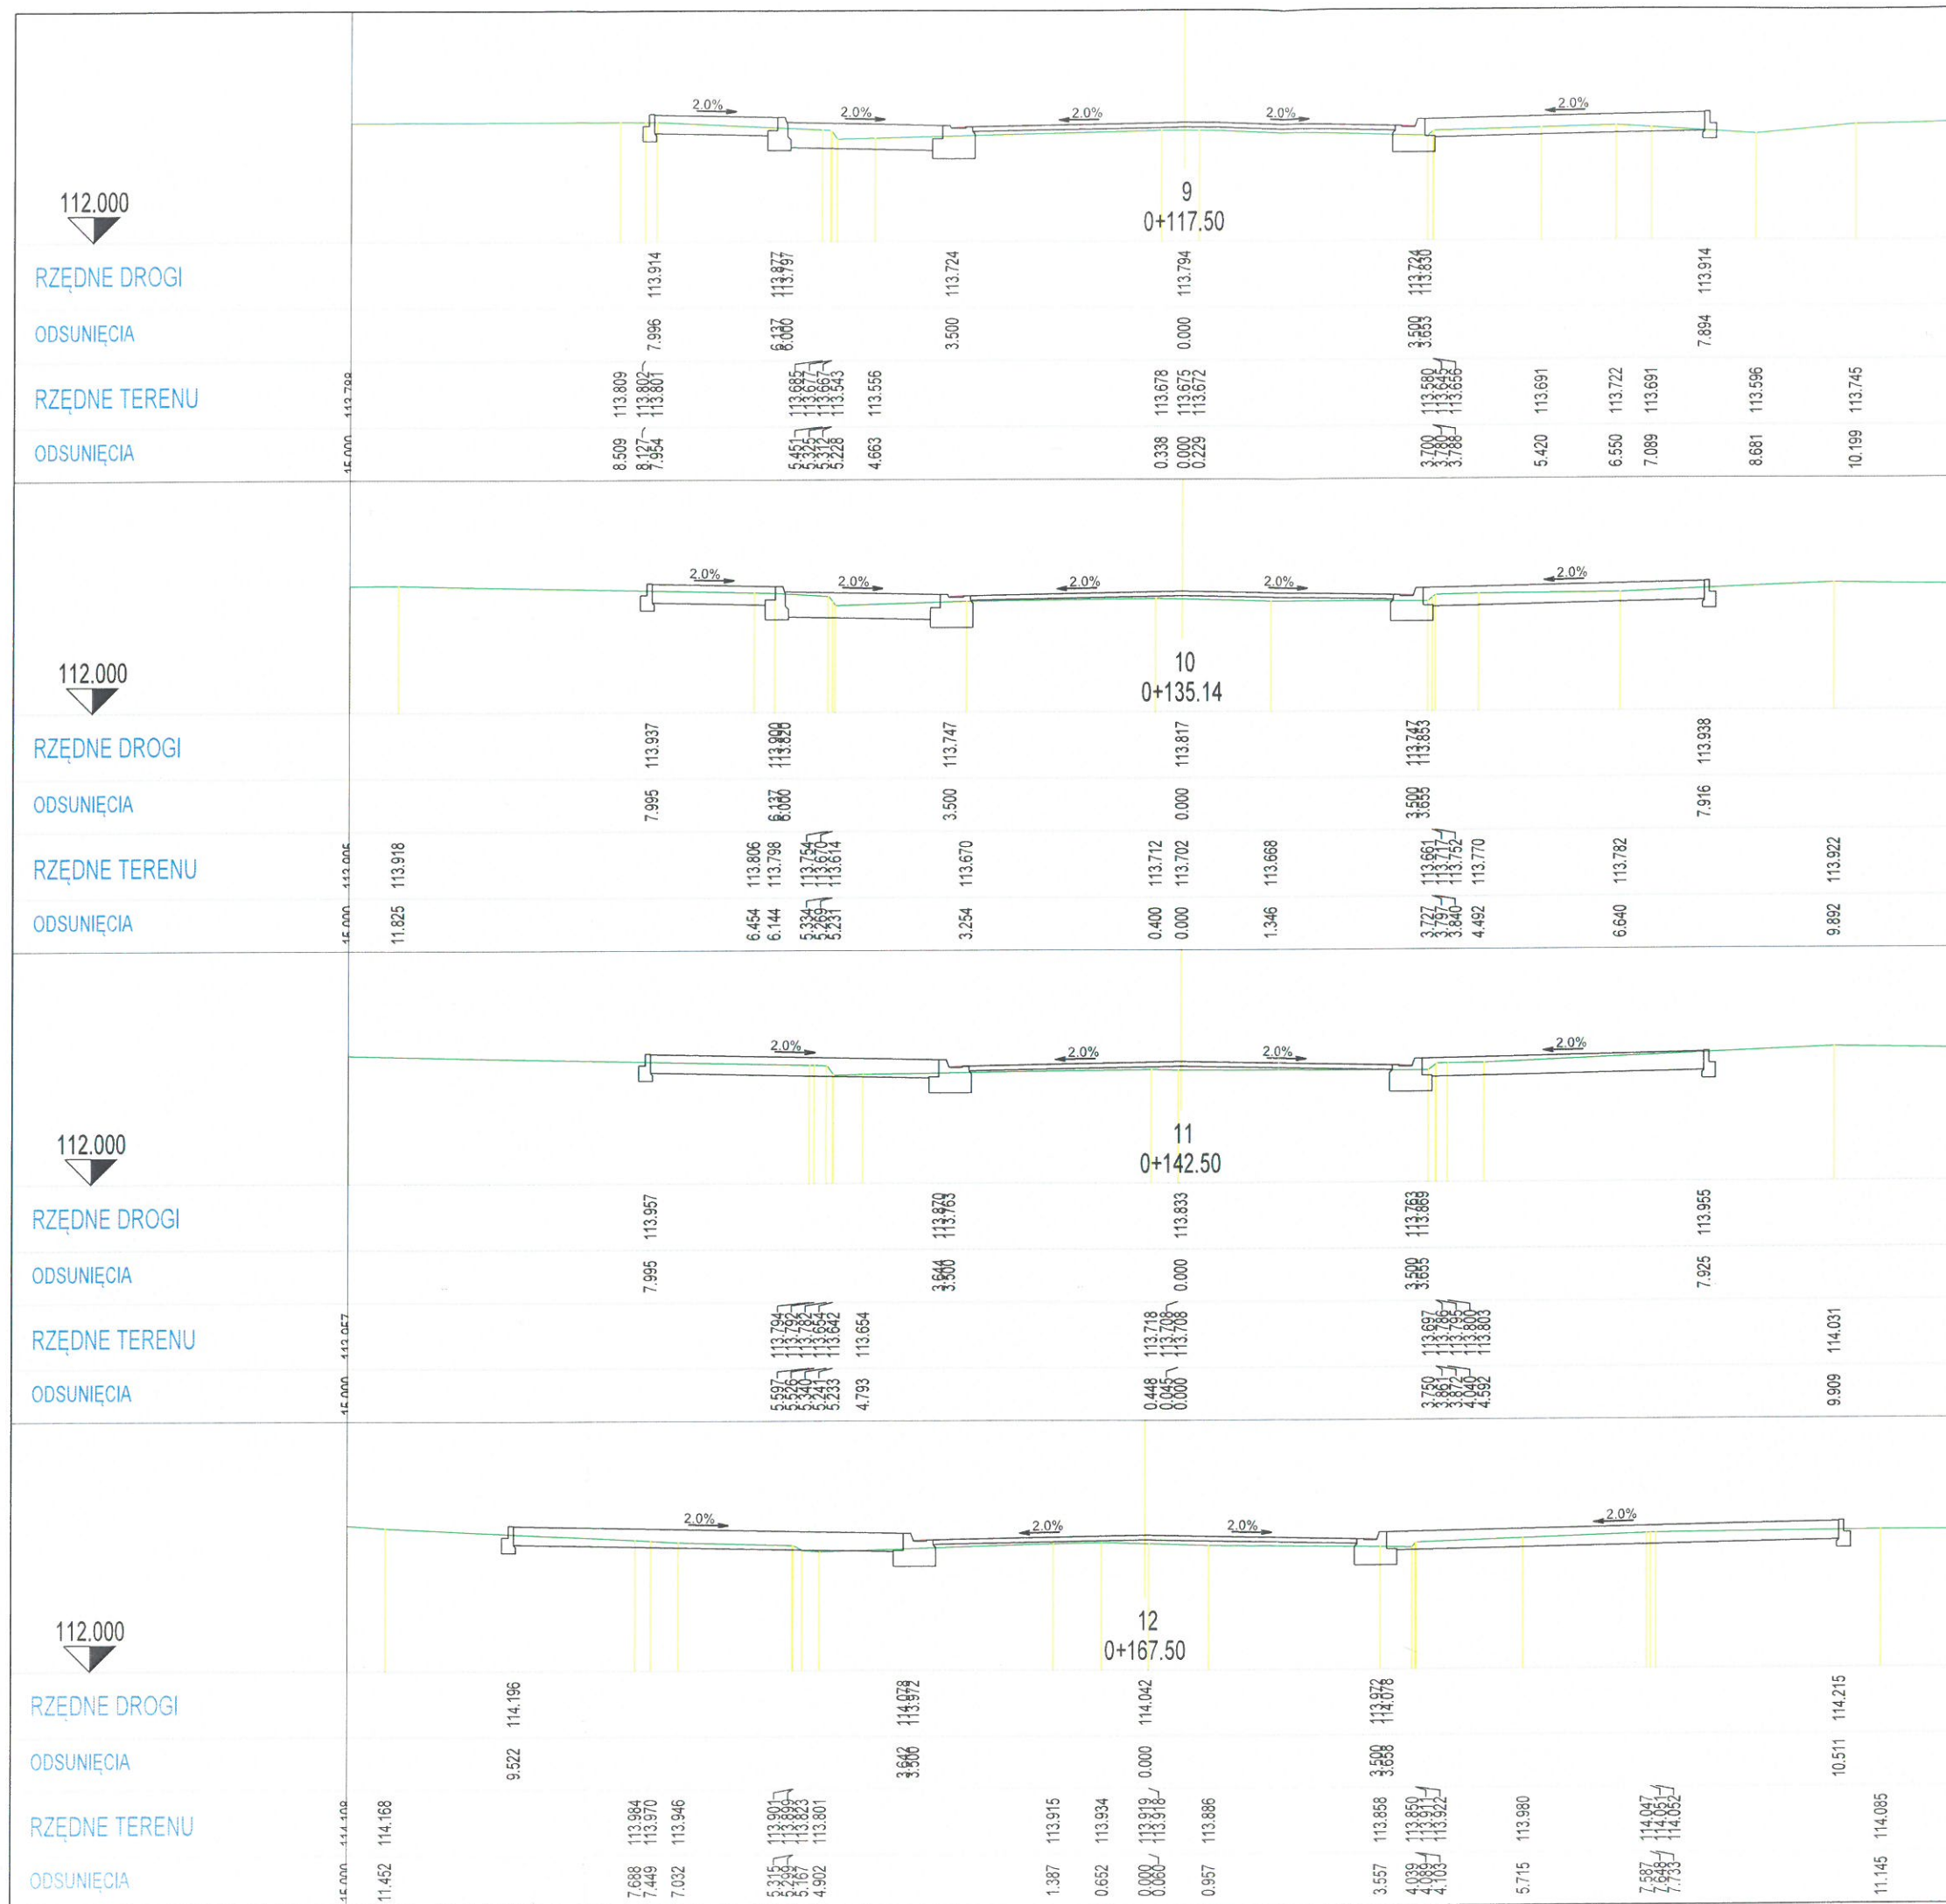

NIAZWA ZADANIA			
Przebudowa ulicy Ks. O. Wienberga w Żyrardowie			
INWESTOR			
Miasto Żyrardów Plac Jana Pawła II nr 1 96-300 Żyrardów			
JEDNOSTKA PROJEKTOWA			
TOMKOR Nadzory i Projektowanie Tomasz Korczak 05-600 Grójec, ul. Wybickiego 1/109			
BRANŻA		FAZA PROJEKTU	
Drogowa		Projekt wykonawczy	
PROJEKTANT		NUMER UPRAWNIEN	PODPIS
mgr inż. TOMASZ KORCZAK		MAZ/0477/PBD/16	
SPRAWDZAJĄCY		NUMER UPRAWNIEN	PODPIS
mgr inż. MARCIN PŁUŻYŃSKI		MAZ/0188/PBD/16	
OPRACOWAŁ		NUMER UPRAWNIEN	PODPIS
TYTUŁ RYSUNKU			
Przekroje poprzeczne			
DATA	SKALA	ARKUSZ	NUMER RYSUNKU
03.2018	1:100	1/1	BD.06.01






NAZWA ZADANIA			
Przebudowa ulicy Ks. O. Wienberga w Żyrardowie			
INWESTOR			
Miasto Żyrardów Plac Jana Pawła II nr 1 96-300 Żyrardów			
JEDNOSTKA PROJEKTOWA			
TOMKOR Nadzory i Projektowanie Tomasz Korczak 05-600 Grójec, ul. Wybickiego 1/109			
BRANŻA		FAZA PROJEKTU	
Drogowa		Projekt wykonawczy	
PROJEKTANT		NUMER UPRAWNIEN	PODPIS
mgr inż. TOMASZ KORCZAK		MAZ/0477/PBD/16	
SPRAWDZAJĄCY		NUMER UPRAWNIEN	PODPIS
mgr inż. MARCIN PŁUŻYŃSKI		MAZ/0188/PBD/16	
OPRACOWAŁ		NUMER UPRAWNIEN	PODPIS
TYTUŁ RYSUNKU			
Przekroje poprzeczne			
DATA	SKALA	ARKUSZ	NUMER RYSUNKU
03.2018	1:100	1/1	BD.06.02



NIEZWA ZADANIA			
Przebudowa ulicy Ks. O. Wienberga w Żyrardowie			
INWESTOR			
Miasto Żyrardów Plac Jana Pawła II nr 1 96-300 Żyrardów			
JEDNOSTKA PROJEKTOWA			
TOMKOR Nadzory i Projektowanie Tomasz Korczak 05-600 Grójec, ul. Wybickiego 1/109			
BRANŻA		FAZA PROJEKTU	
Drogowa		Projekt wykonawczy	
PROJEKTANT		NUMER UPRAWNIEN	PODPIS
mgr inż. TOMASZ KORCZAK		MAZ/0477/PBD/16	
SPRAWDZAJĄCY		NUMER UPRAWNIEN	PODPIS
mgr inż. MARCIN PŁUŻYŃSKI		MAZ/0188/PBD/16	
OPRACOWAŁ		NUMER UPRAWNIEN	PODPIS
TYTUŁ RYSUNKU			
Przekroje poprzeczne			
DATA	SKALA	ARKUSZ	NUMER RYSUNKU
03.2018	1:100	1/1	BD.06.03




NAZWA ZADANIA			
Przebudowa ulicy Ks. O. Wienberga w Żyrardowie			
INWESTOR			
Miasto Żyrardów Plac Jana Pawła II nr 1 96-300 Żyrardów			
JEDNOSTKA PROJEKTOWA			
TOMKOR Nadzory i Projektowanie Tomasz Korczak 05-600 Grójec, ul. Wybickiego 1/109			
BRANŻA		FAZA PROJEKTU	
Drogowa		Projekt wykonawczy	
PROJEKTANT		NUMER UPRAWNIEN	
mgr inż. TOMASZ KORCZAK		MAZ/0477/PBD/16	
SPRAWDZAJĄCY		NUMER UPRAWNIEN	
mgr inż. MARCIN PŁUŻYŃSKI		MAZ/0188/PBD/16	
OPRACOWAŁ		NUMER UPRAWNIEN	
TYTUŁ RYSUNKU			
Przekroje poprzeczne			
DATA		SKALA	
03.2018		1:100	
ARKUSZ		NUMER RYSUNKU	
1/1		BD.06.04	

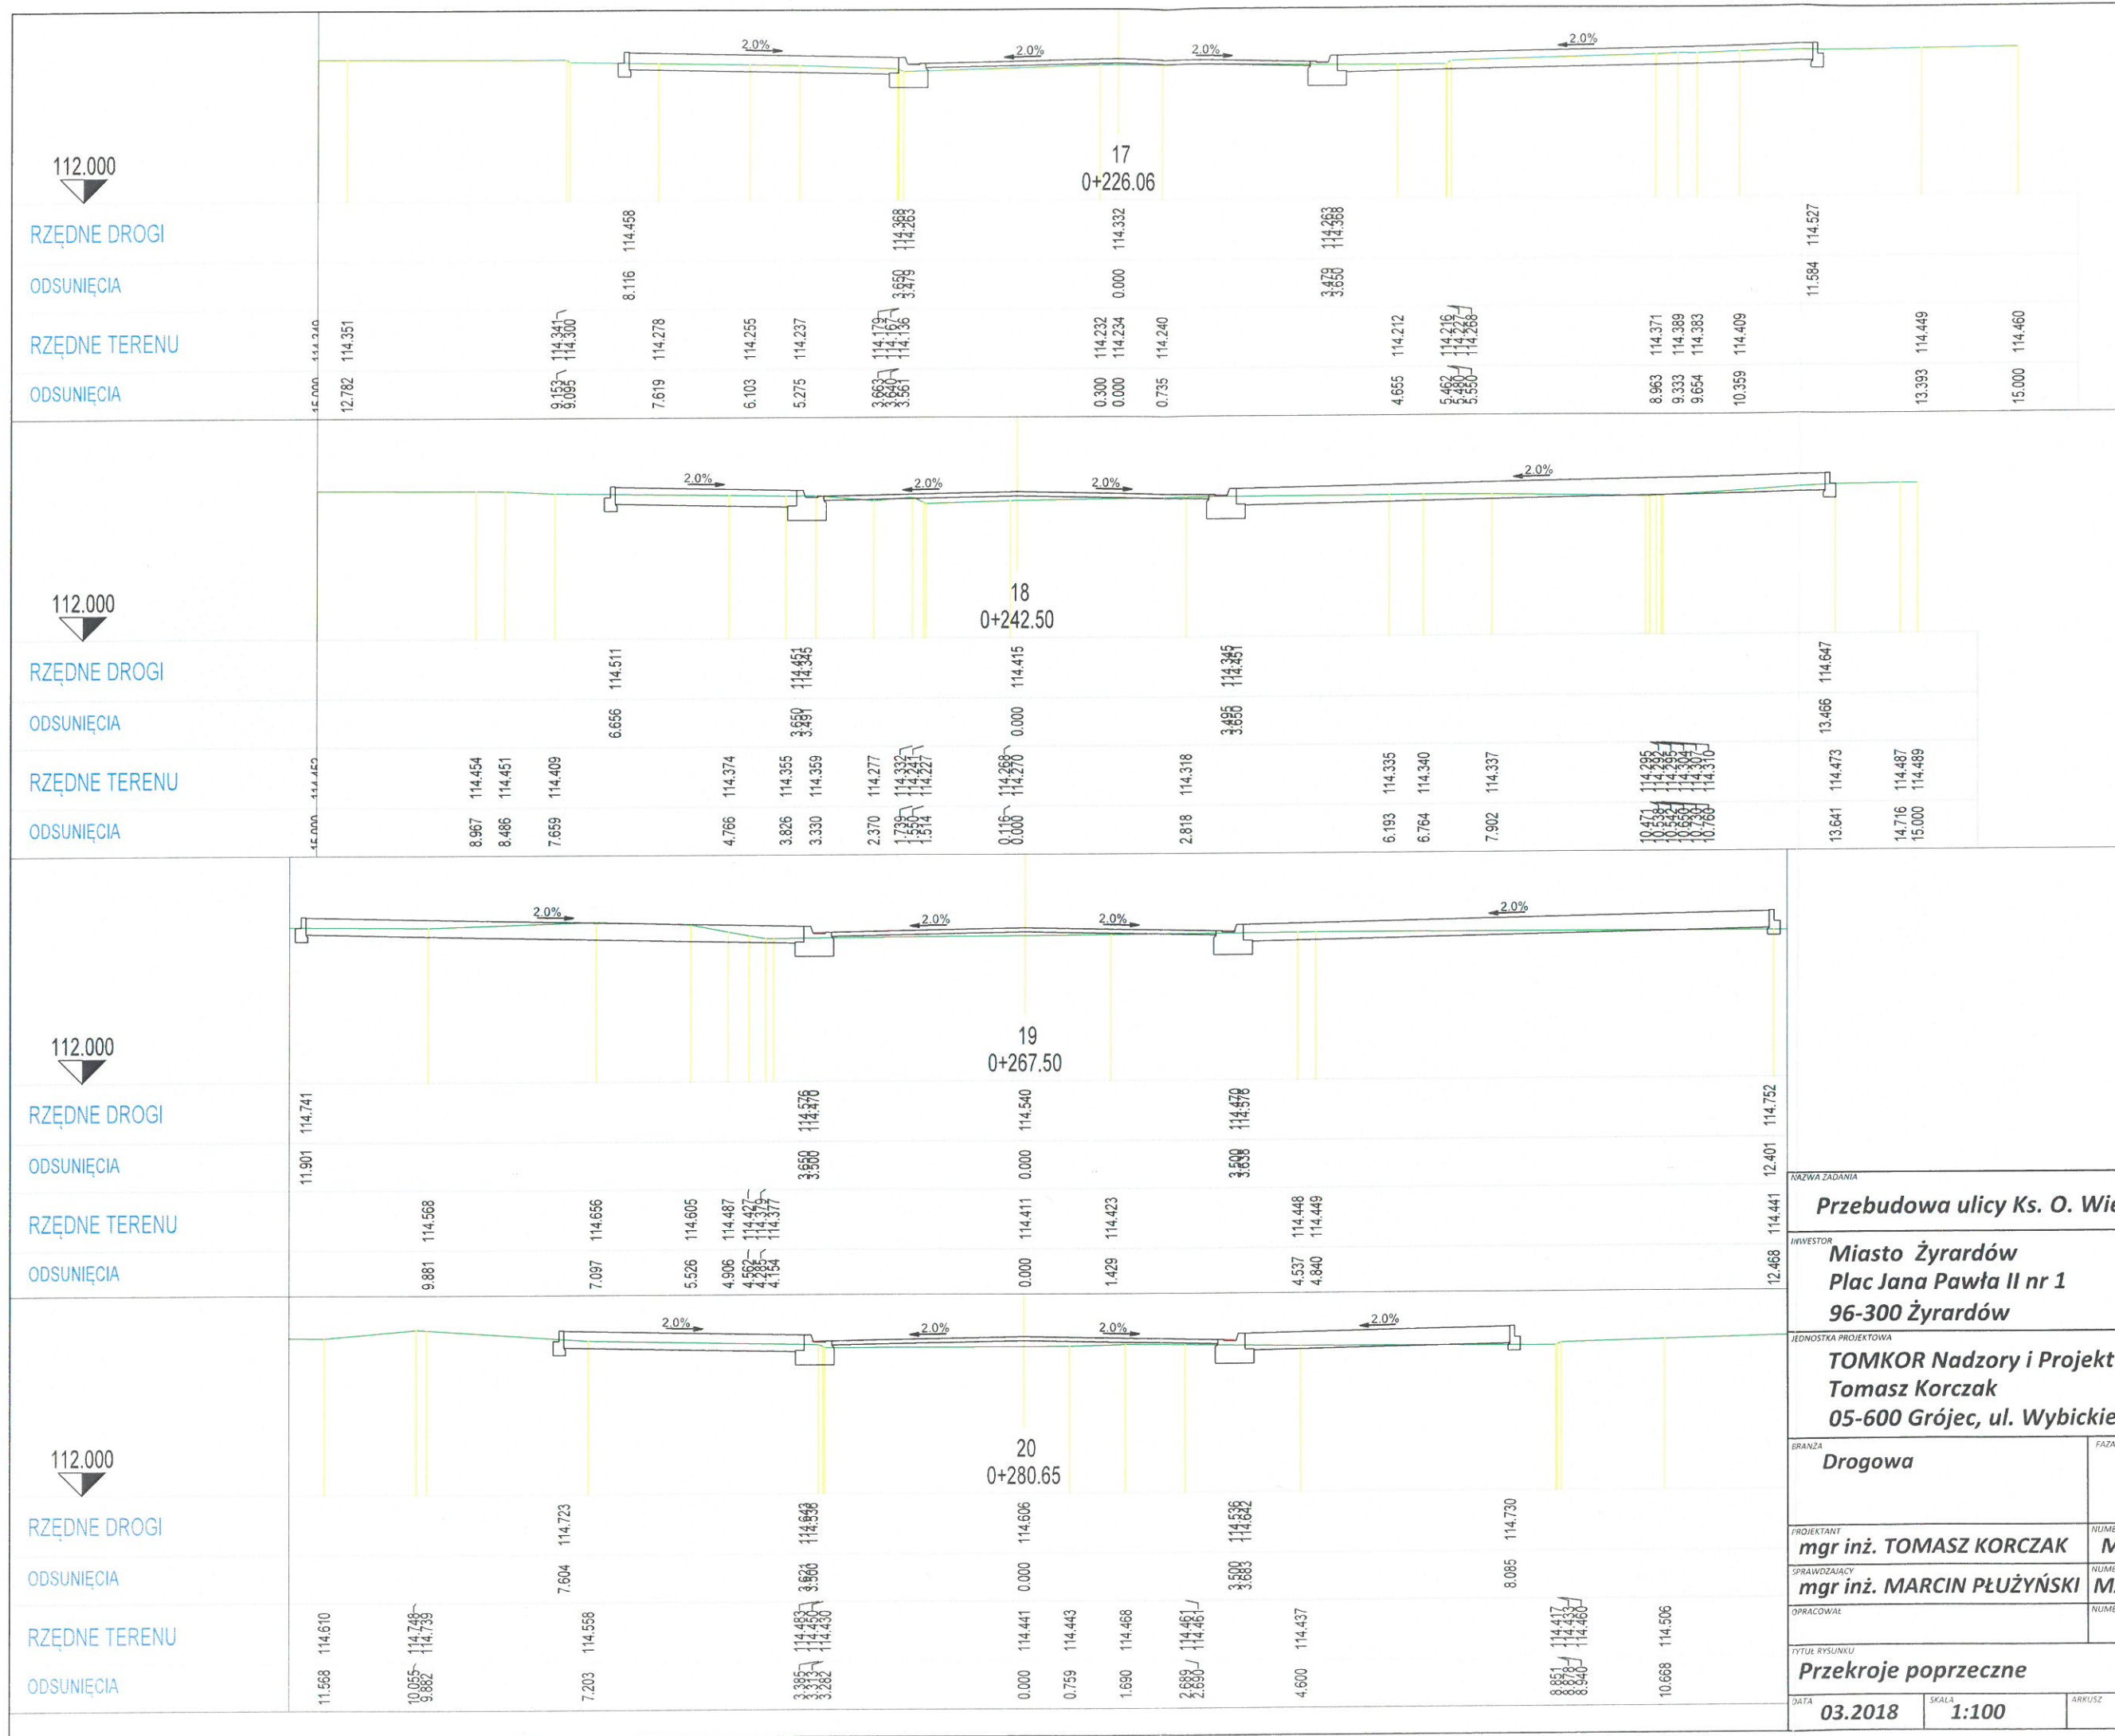


NAZWA ZADANIA			
Przebudowa ulicy Ks. O. Wienberga w Żyrardowie			
INWESTOR			
Miasto Żyrardów Plac Jana Pawła II nr 1 96-300 Żyrardów			
JEDNOSTKA PROJEKTOWA			
TOMKOR Nadzory i Projektowanie Tomasz Korczak 05-600 Grójec, ul. Wybickiego 1/109			
BRANŻA		FAZA PROJEKTU	
Drogowa		Projekt wykonawczy	
PROJEKTANT		NUMER UPRAWNIEN	
mgr inż. TOMASZ KORCZAK		MAZ/0477/PBD/16	
SPRAWDZAJĄCY		NUMER UPRAWNIEN	
mgr inż. MARCIN PŁUŻYŃSKI		MAZ/0188/PBD/16	
OPRACOWAŁ		NUMER UPRAWNIEN	
TYTUŁ RYSUNKU			
Przekroje poprzeczne			
DATA	SKALA	ARKUSZ	NUMER RYSUNKU
03.2018	1:100	1/1	BD.06.05




NAZWA ZADANIA		
Przebudowa ulicy Ks. O. Wienberga w Żyrardowie		
INWESTOR		
Miasto Żyrardów Plac Jana Pawła II nr 1 96-300 Żyrardów		
JEDNOSTKA PROJEKTOWA		
TOMKOR Nadzory i Projektowanie Tomasz Korczak 05-600 Grójec, ul. Wybickiego 1/109		
BRANŻA	FAZA PROJEKTU	
Drogowa	Projekt wykonawczy	
PROJEKTANT	NUMER UPRAWNIEN	PODPIS
mgr inż. TOMASZ KORCZAK	MAZ/0477/PBD/16	
SPRAWDZAJĄCY	NUMER UPRAWNIEN	PODPIS
mgr inż. MARCIN PŁUŻYŃSKI	MAZ/0188/PBD/16	
OPRACOWAŁ	NUMER UPRAWNIEN	PODPIS
TYTUŁ RYSUNKU		
Przekroje poprzeczne		
DATA	SKALA	ARKUSZ
03.2018	1:100	1/1
		NUMER RYSUNKU
		BD.06.06

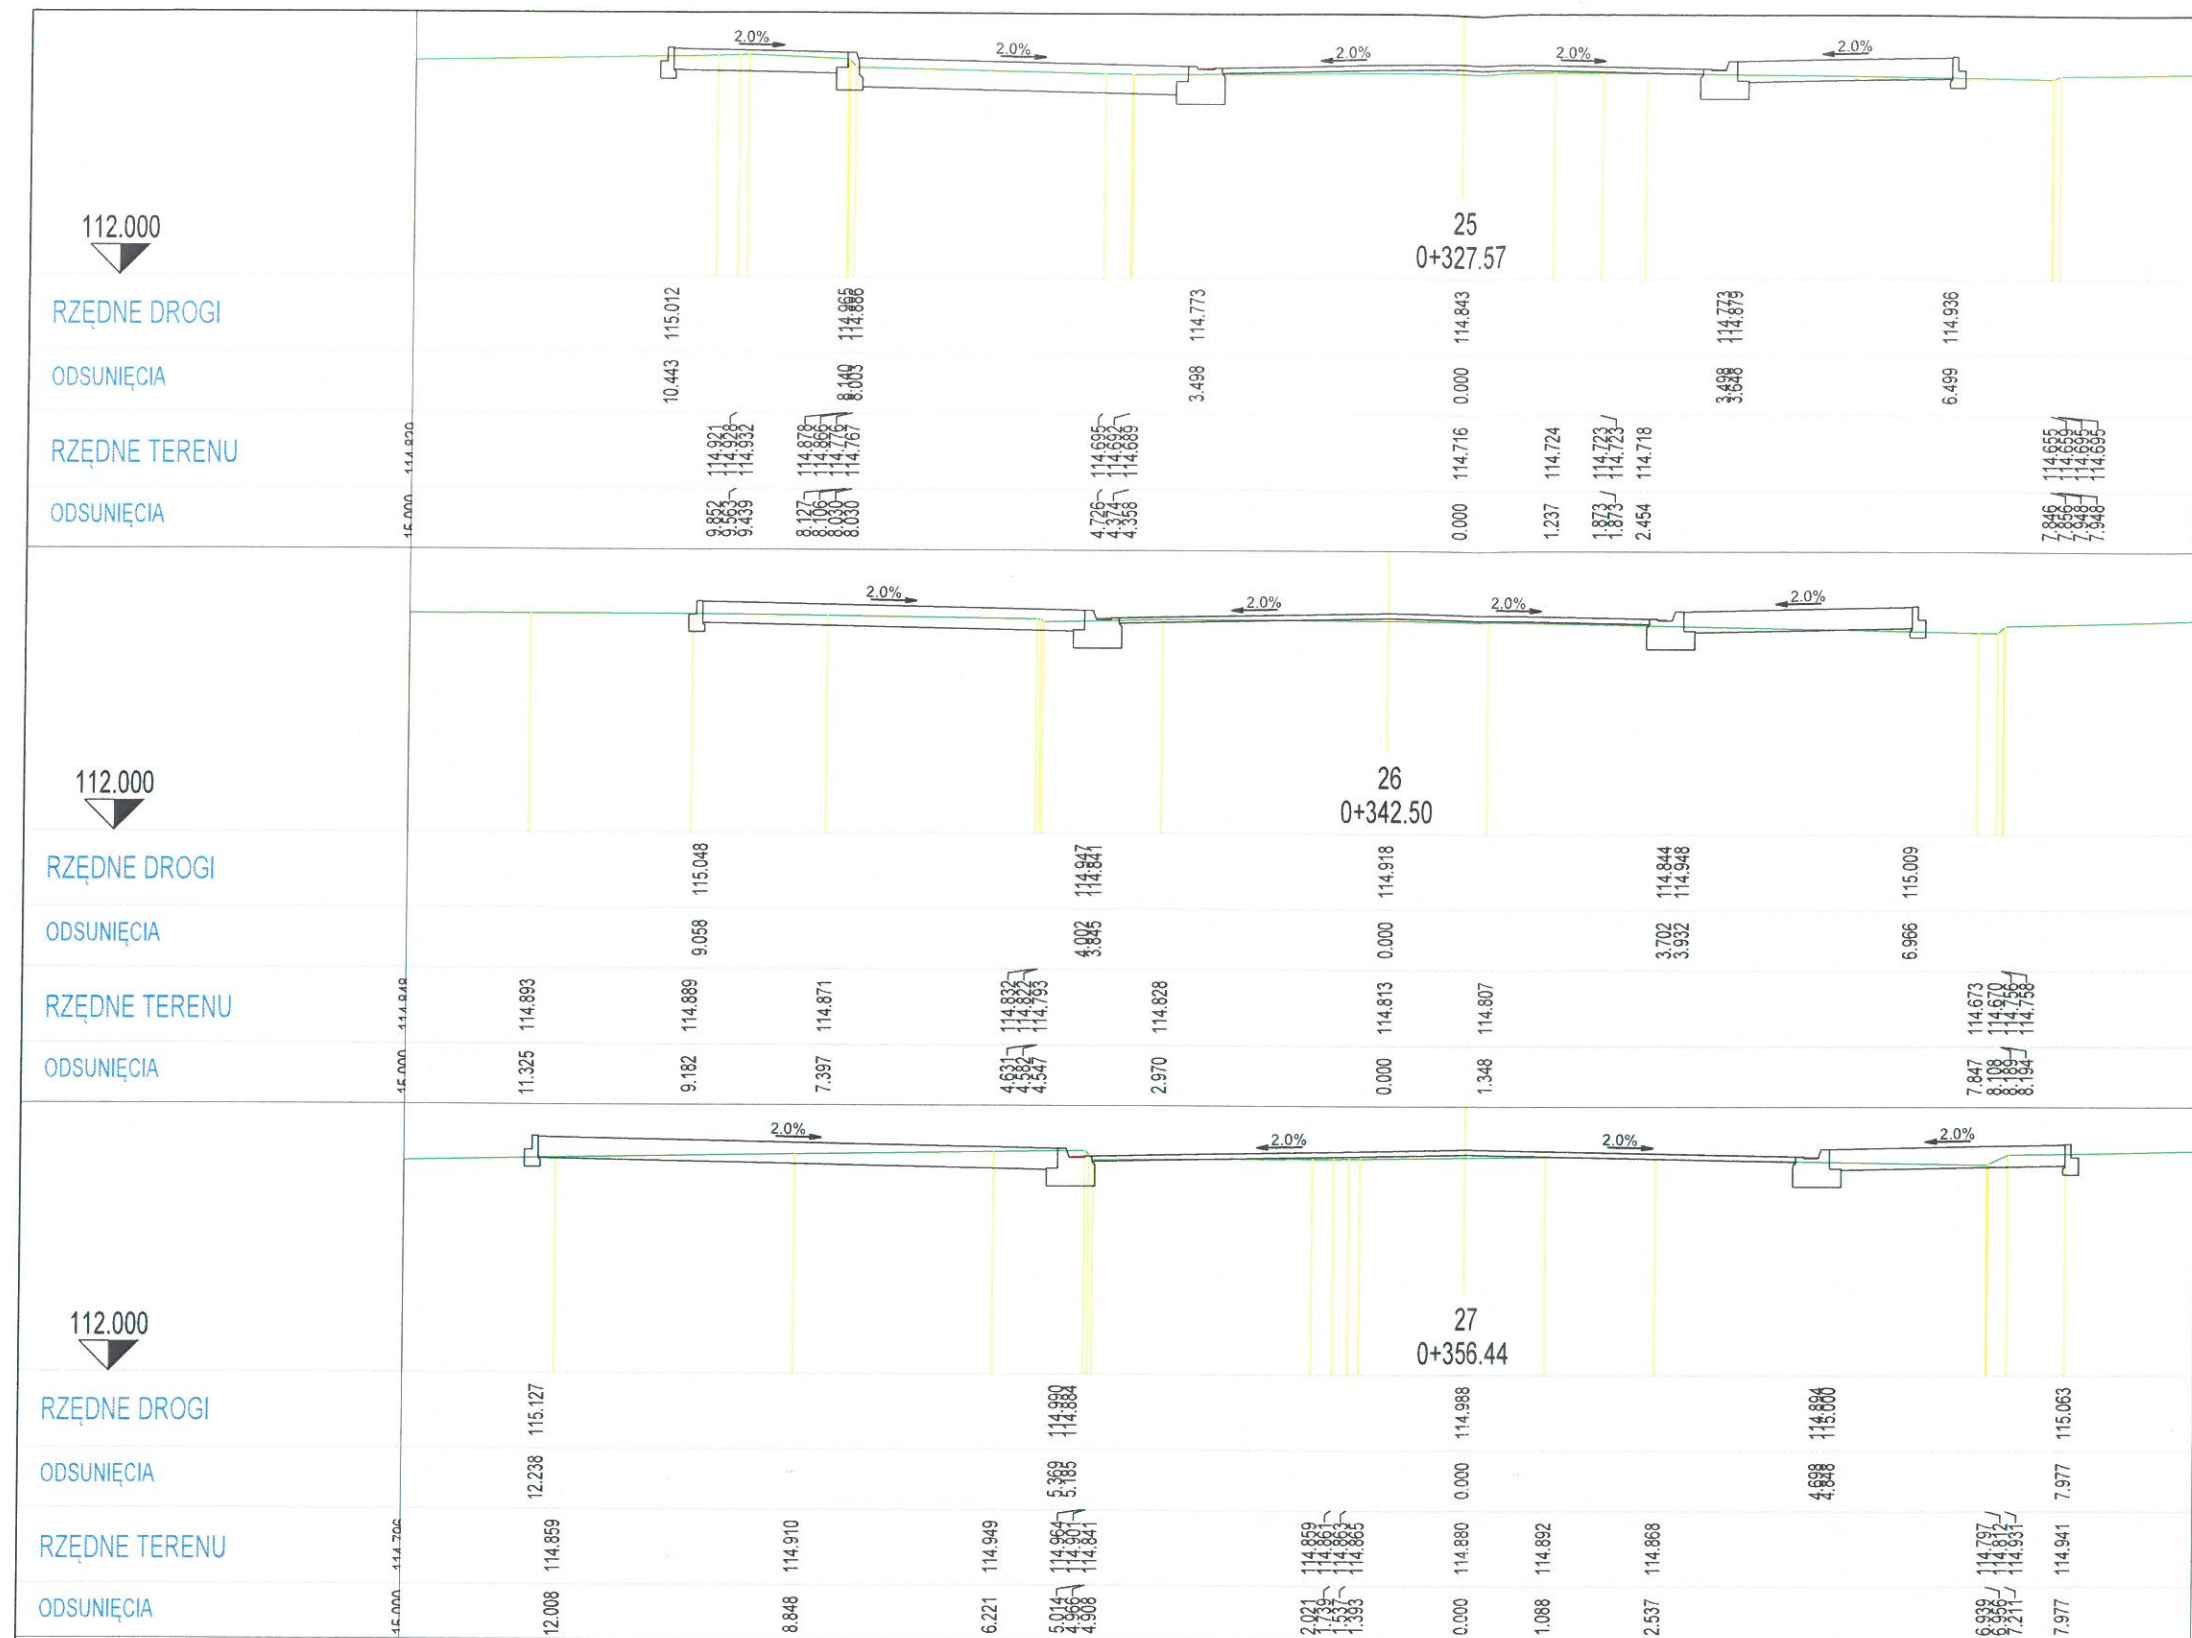

NAZWA ZADANIA		
Przebudowa ulicy Ks. O. Wienberga w Żyrardowie		
INWESTOR		
Miasto Żyrardów Plac Jana Pawła II nr 1 96-300 Żyrardów		
JEDNOSTKA PROJEKTOWA		
TOMKOR Nadzory i Projektowanie Tomasz Korczak 05-600 Grójec, ul. Wybickiego 1/109		
BRANŻA	FAZA PROJEKTU	
Drogowa	Projekt wykonawczy	
PROJEKTANT	NUMER UPRAWNIEN	PODPIS
mgr inż. TOMASZ KORCZAK	MAZ/0477/PBD/16	
SPRAWDZAJĄCY	NUMER UPRAWNIEN	PODPIS
mgr inż. MARCIN PŁUŻYŃSKI	MAZ/0188/PBD/16	
OPRACOWAŁ	NUMER UPRAWNIEN	PODPIS
TYTUŁ RYSUNKU		
Przekroje poprzeczne		
DATA	SKALA	ARKUSZ
03.2018	1:100	1/1
		NUMER RYSUNKU
		BD.06.07

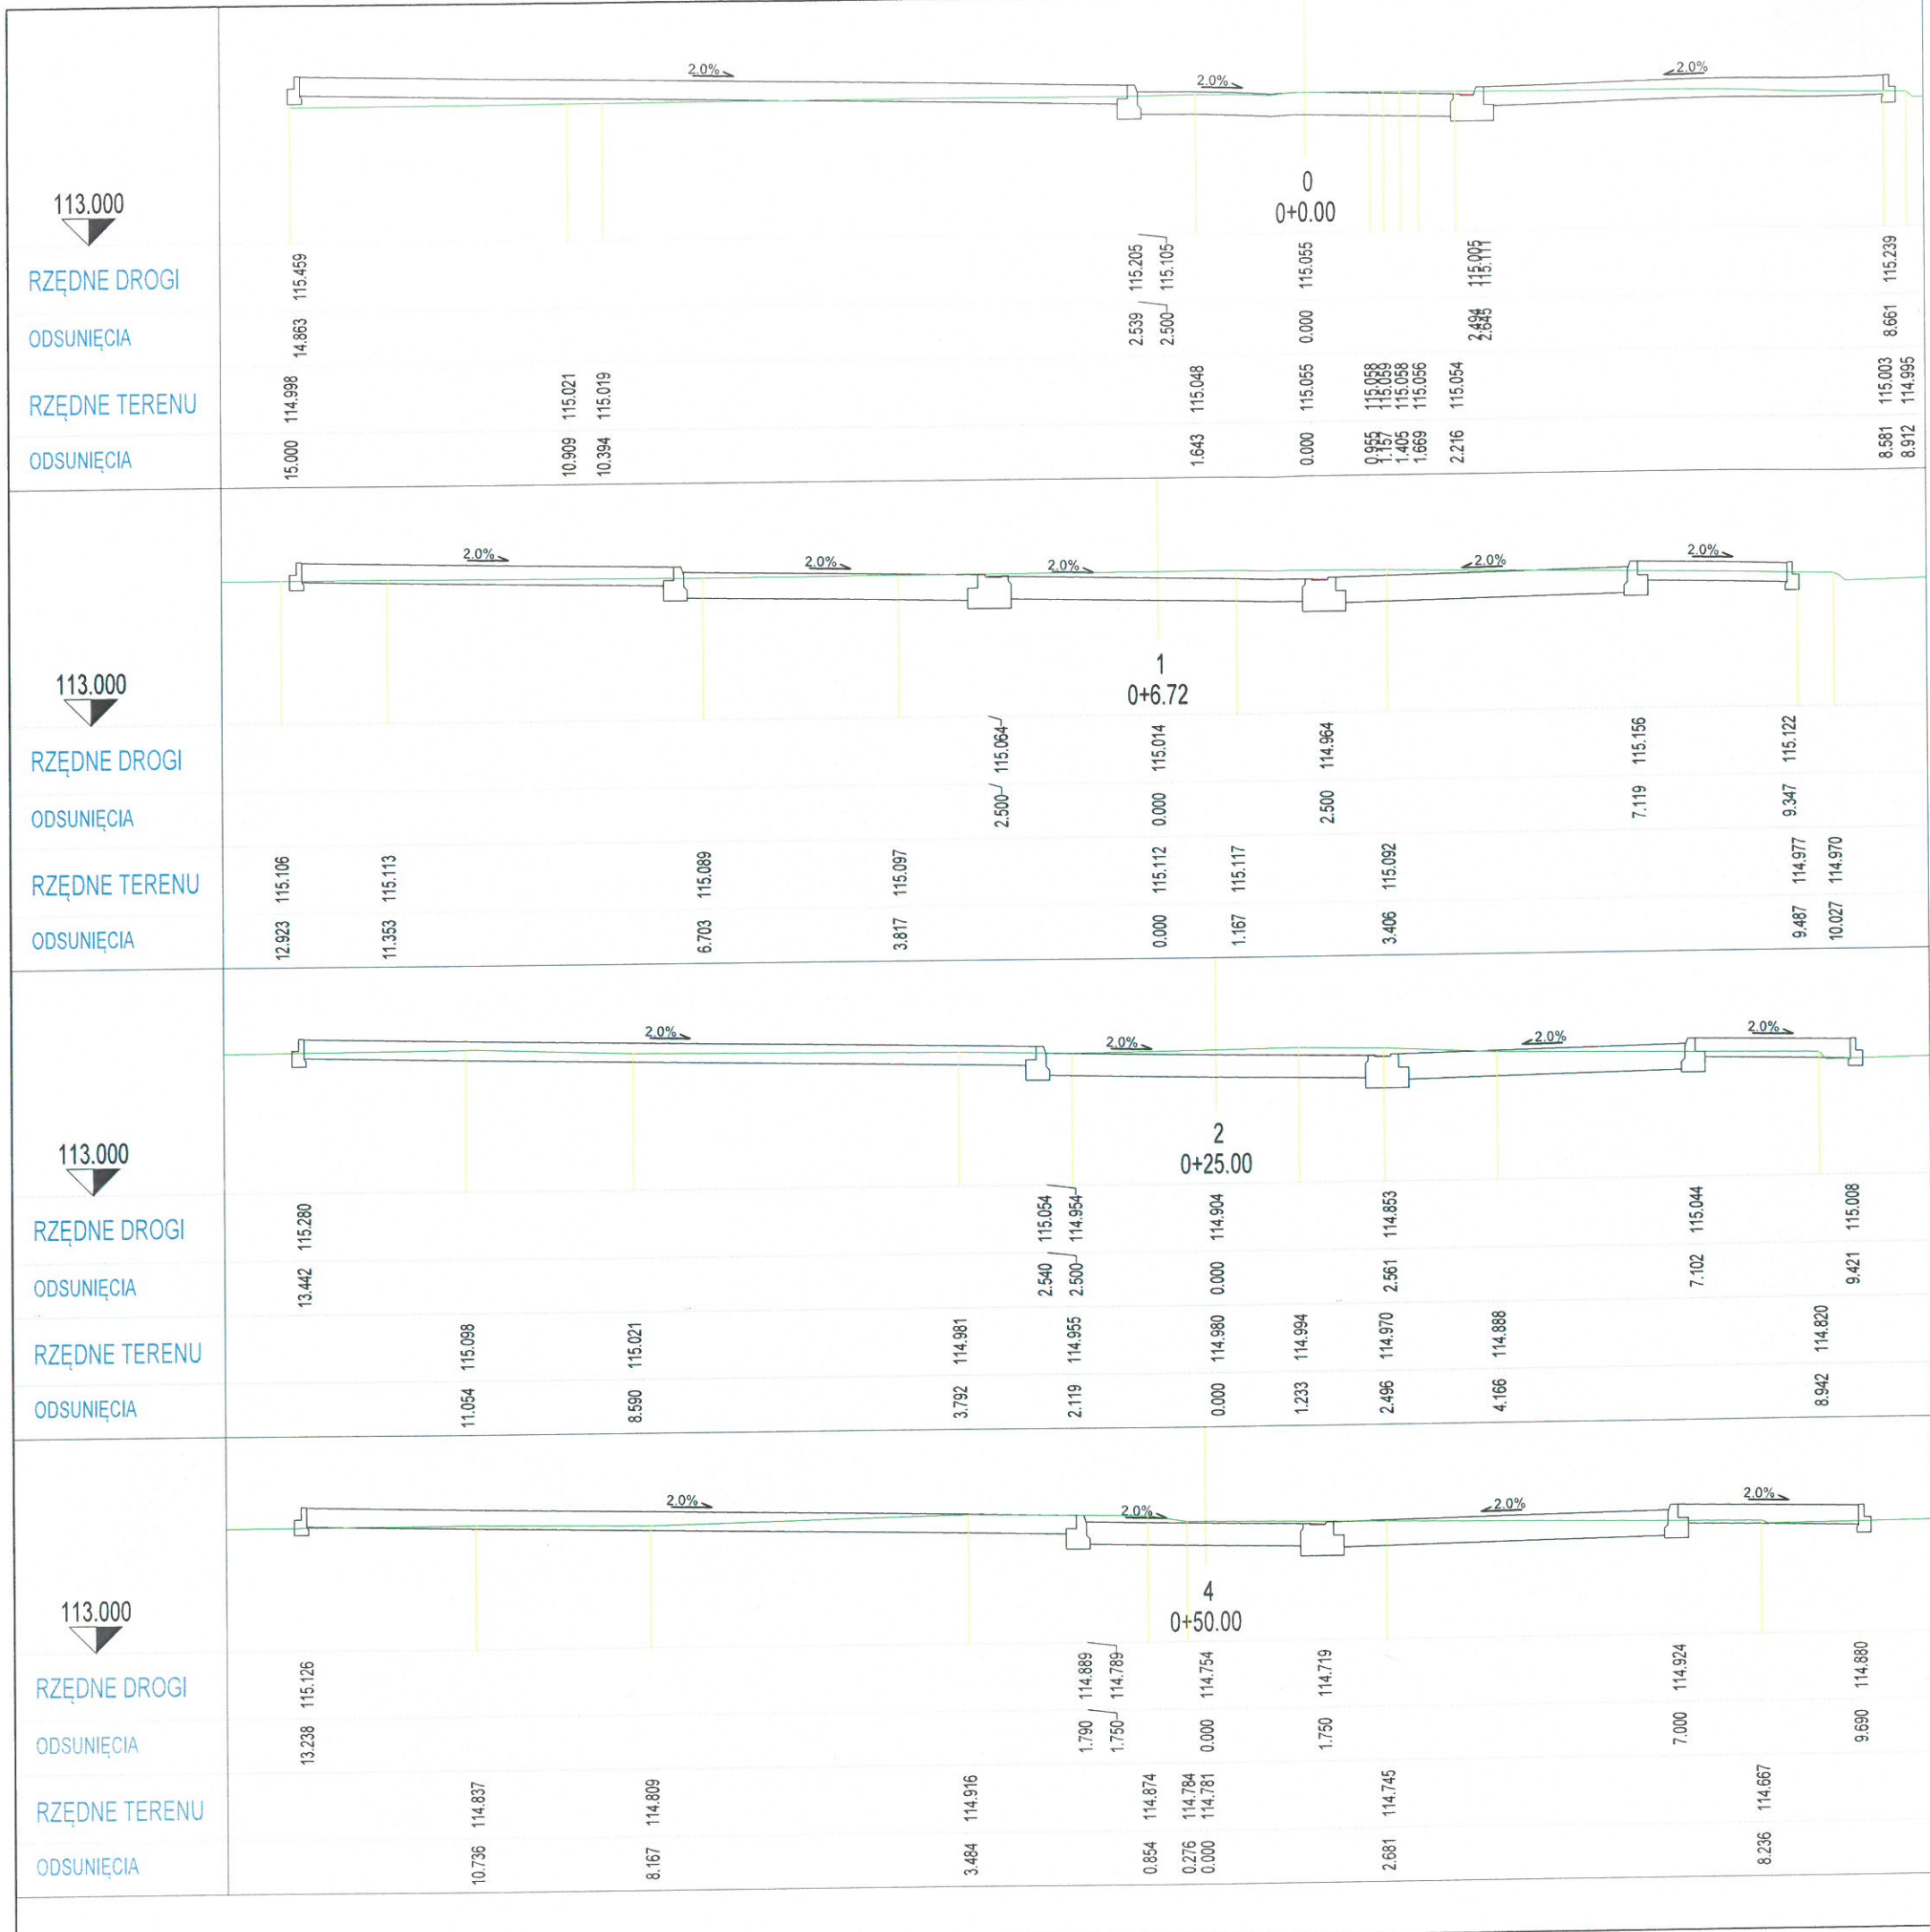

NAZWA ZADANIA		
Przebudowa ulicy Ks. O. Wienberga w Żyrardowie		
INWESTOR		
Miasto Żyrardów Plac Jana Pawła II nr 1 96-300 Żyrardów		
JEDNOSTKA PROJEKTOWA		
TOMKOR Nadzory i Projektowanie Tomasz Korczak 05-600 Grójec, ul. Wybickiego 1/109		
BRANŻA		
Drogowa		
FAZA PROJEKTU		
Projekt wykonawczy		
PROJEKTANT	NUMER UPRAWNIEN	PODPIS
mgr inż. TOMASZ KORCZAK	MAZ/0477/PBD/16	
SPRAWDZAJĄCY	NUMER UPRAWNIEN	PODPIS
mgr inż. MARCIN PŁUŻYŃSKI	MAZ/0188/PBD/16	
OPRACOWAŁ	NUMER UPRAWNIEN	PODPIS
TYTUŁ RYSUNKU		
Przekroje poprzeczne - jezdnia manewrowa		
DATA	SKALA	ARKUSZ
03.2018	1:100	1/1
		NUMER RYSUNKU
		BD.06.08

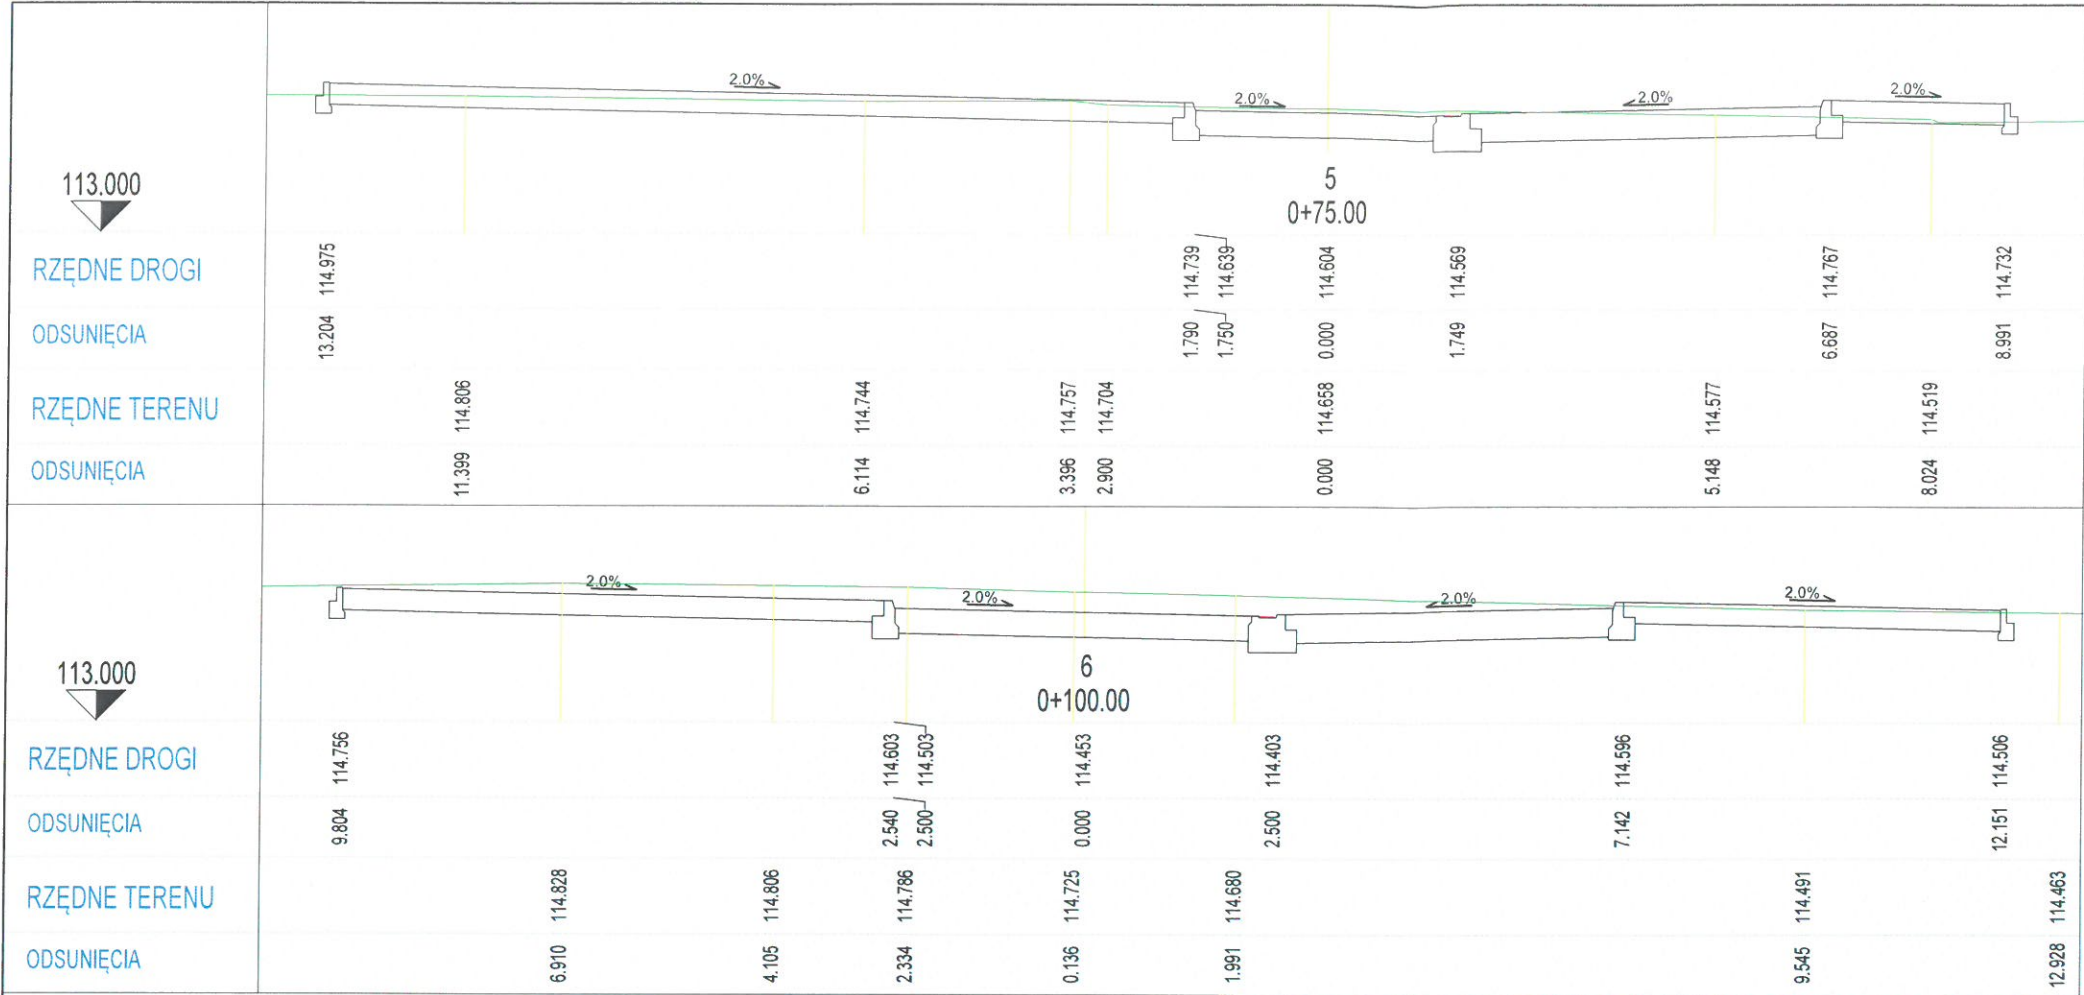

NAZWA ZADANIA		
Przebudowa ulicy Ks. O. Wienberga w Żyrardowie		
INWESTOR		
Miasto Żyrardów Plac Jana Pawła II nr 1 96-300 Żyrardów		
JEDNOSTKA PROJEKTOWA		
TOMKOR Nadzory i Projektowanie Tomasz Korczak 05-600 Grójec, ul. Wybickiego 1/109		
BRANŻA		FAZA PROJEKTU
Drogowa		Projekt wykonawczy
PROJEKTANT	NUMER UPRAWNIENI	PODPIS
mgr inż. TOMASZ KORCZAK	MAZ/0477/PBD/16	
SPRAWDZAJĄCY	NUMER UPRAWNIENI	PODPIS
mgr inż. MARCIN PŁUŻYŃSKI	MAZ/0188/PBD/16	
OPRACOWAŁ	NUMER UPRAWNIENI	PODPIS
TYTUŁ RYSUNKU		
Przekroje poprzeczne - jezdnia manewrowa		
DATA	SKALA	ARKUSZ
03.2018	1:100	1/1
		NUMER RYSUNKU
		BD.06.09