


ETAP V

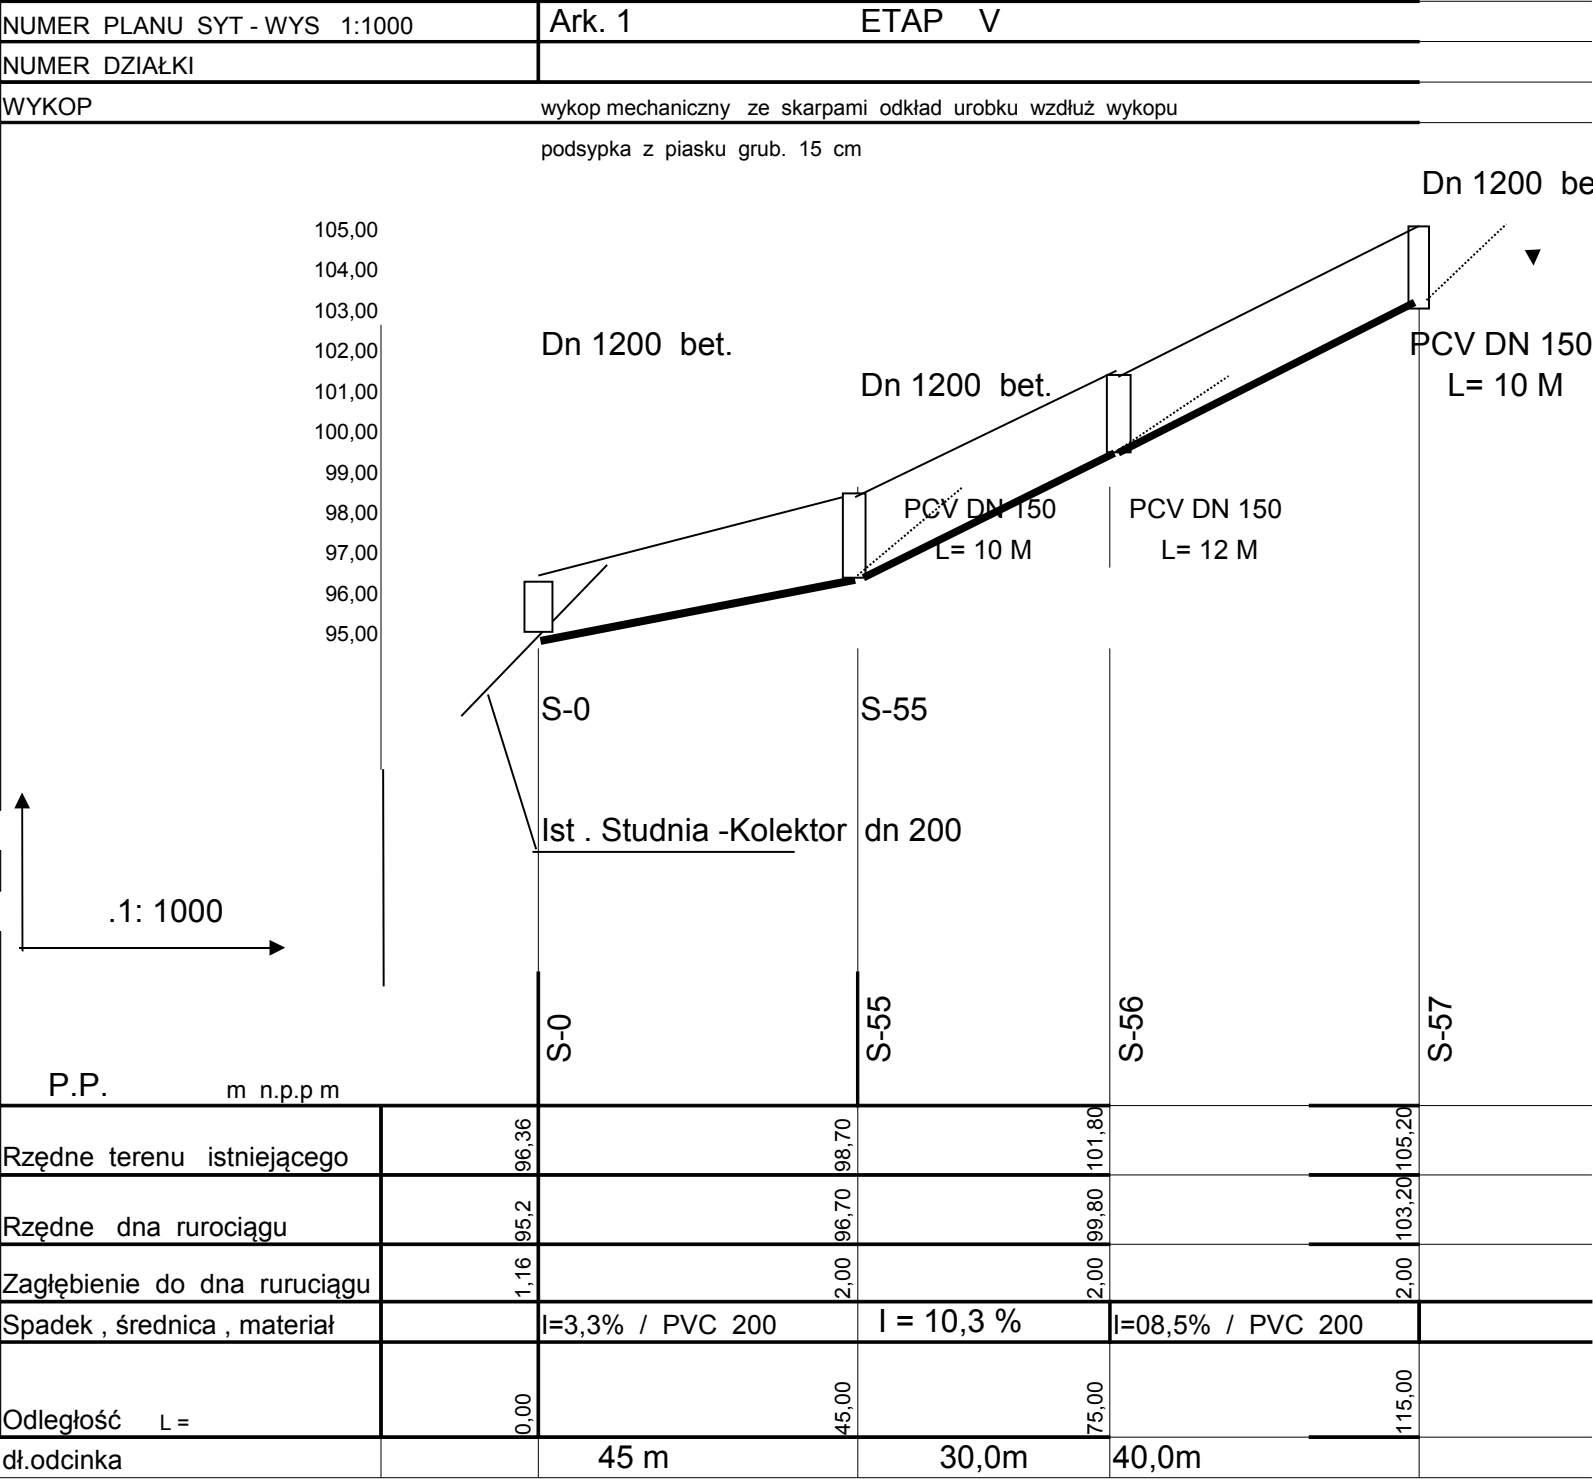

ŁĄCZNA DŁUGOŚĆ RURA PCW DN 200 mb	115
ŁĄCZNA DŁUGOŚĆ RURA PCW DN 150 mb	32
Studnie żelbet. Dn 1200 kpl 1	
Studnie pvc. Dn 600 kpl 2	

BIURO INWESTYCYJNO - PROJEKTOWE GRUDZIĄDZ		SKALA 1:1000
TEMAT	ROZBUDOWA GMINNEJ SIECI KANALIZACYJNEJ	
LOKALIZACJA	W RADZYNIU CHEŁMIŃSKIM ULICA WIDOKOWA - TYSIĄCLE	
NAZWA :	PROFILE PODŁUŻNE SIECI KAN. ETAP V	
PROJEKTANT :	TADEUSZ TIES	UPR.UAN-IV/8346/47/TO/86
		Nr rys. 5