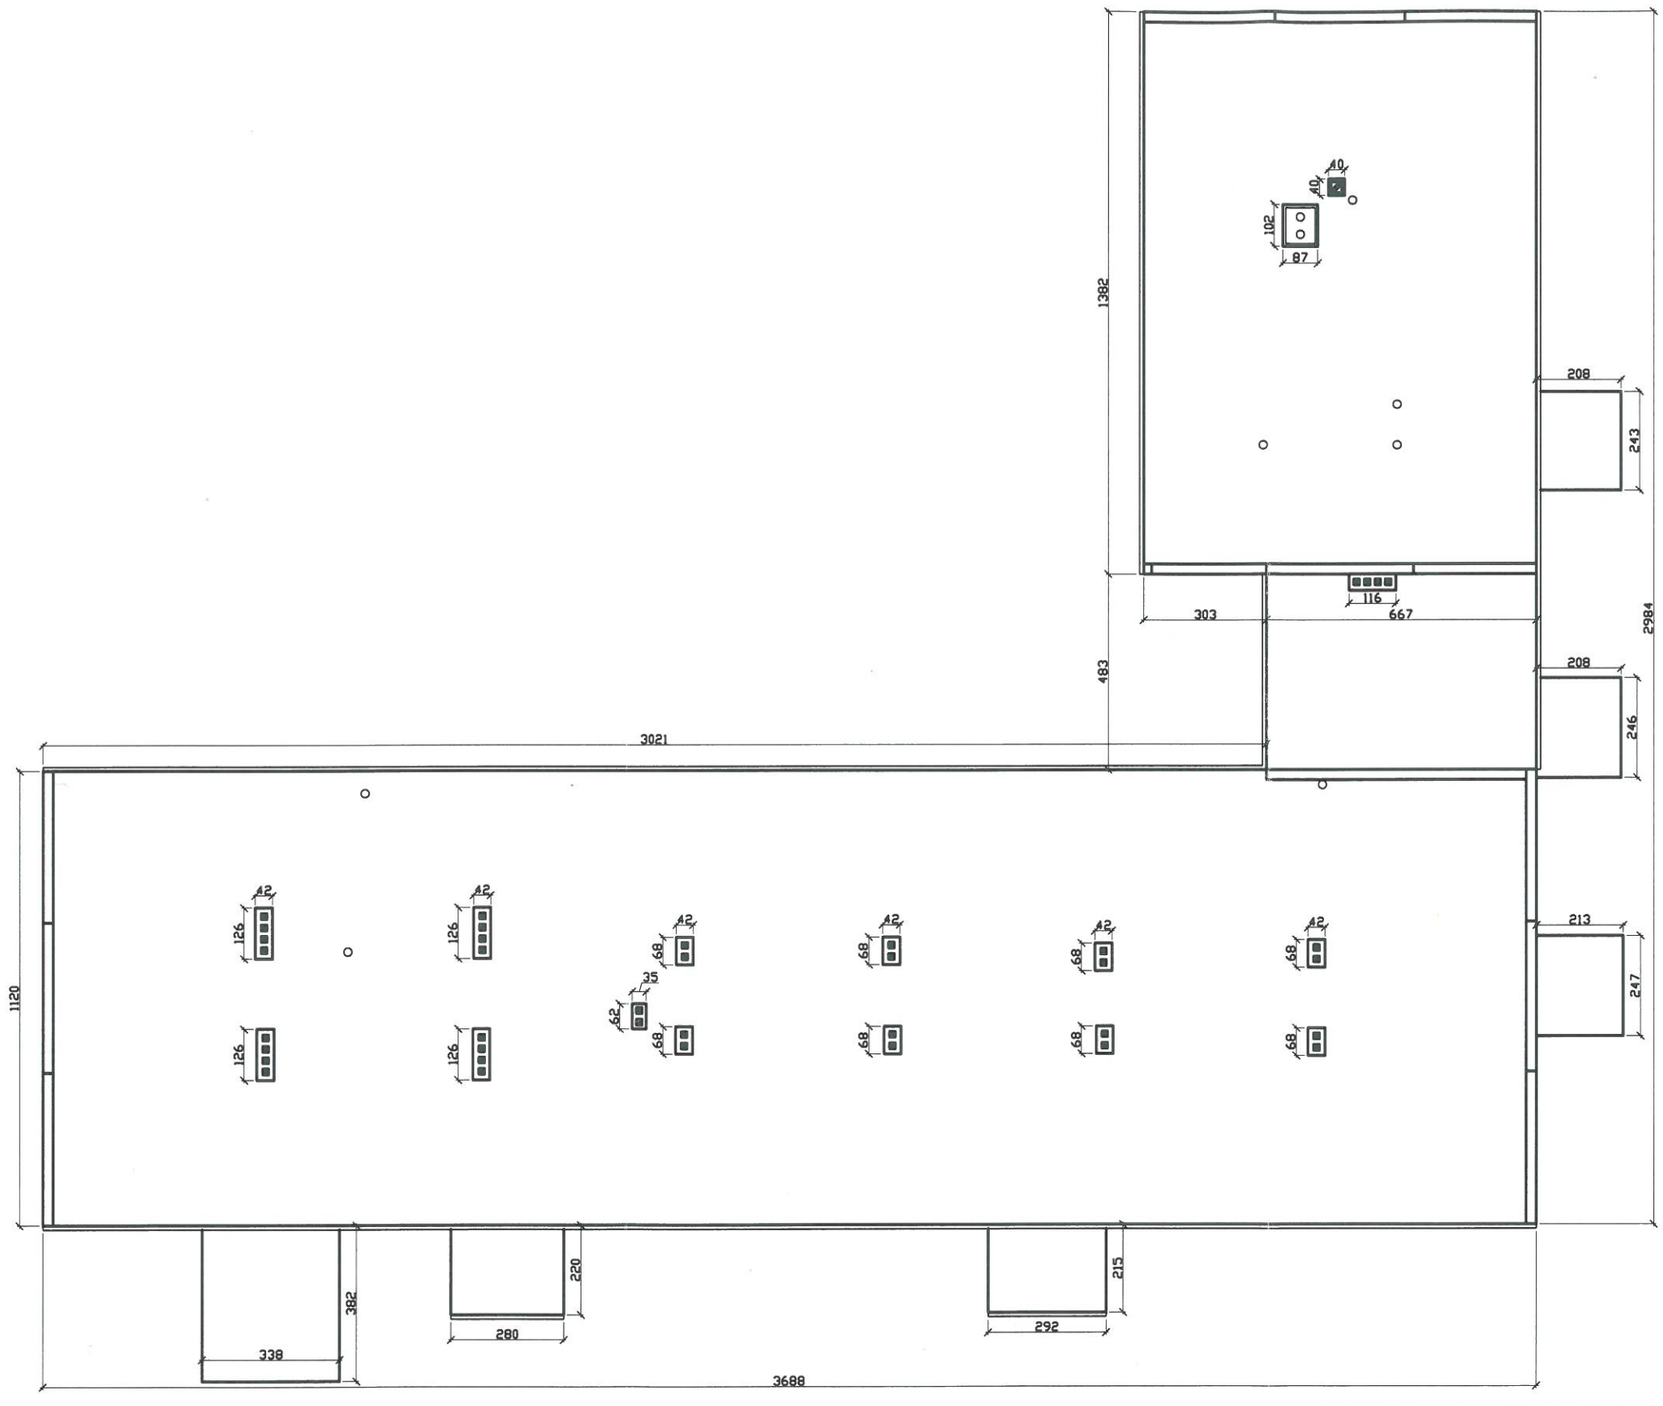

AKAM USŁUGI INWESTYCYJNE
80-298 Gdańsk, ul. Choczewska 16, tel. 603 784-007, e-mail akamm@wp.pl

inwestor: Gmina Suchy Dąb, 83-022 Suchy Dąb, ul. Gdańska 17	projektant: mgr inż. Andrzej Zajączkowski, UPR. NR GP-KZ-7210/244/90	podpis	
obiekt: Budynek mieszkalny wielorodzinny Kozliny 107, gmina Suchy Dąb, Działka nr 377, Obręb 0002 Kozliny			
branża: ARCHITEKTURA	faza: OT	nazwa rysunku: Rzut dachu	nr rys.: Rys. 3
data: marzec 2020	skala: 1:150		