



INWENTARYZACJA LOKALI MIESZKALNYCH

budynek mieszkalny wielorodzinny
Koźliny 107 Działka nr 377

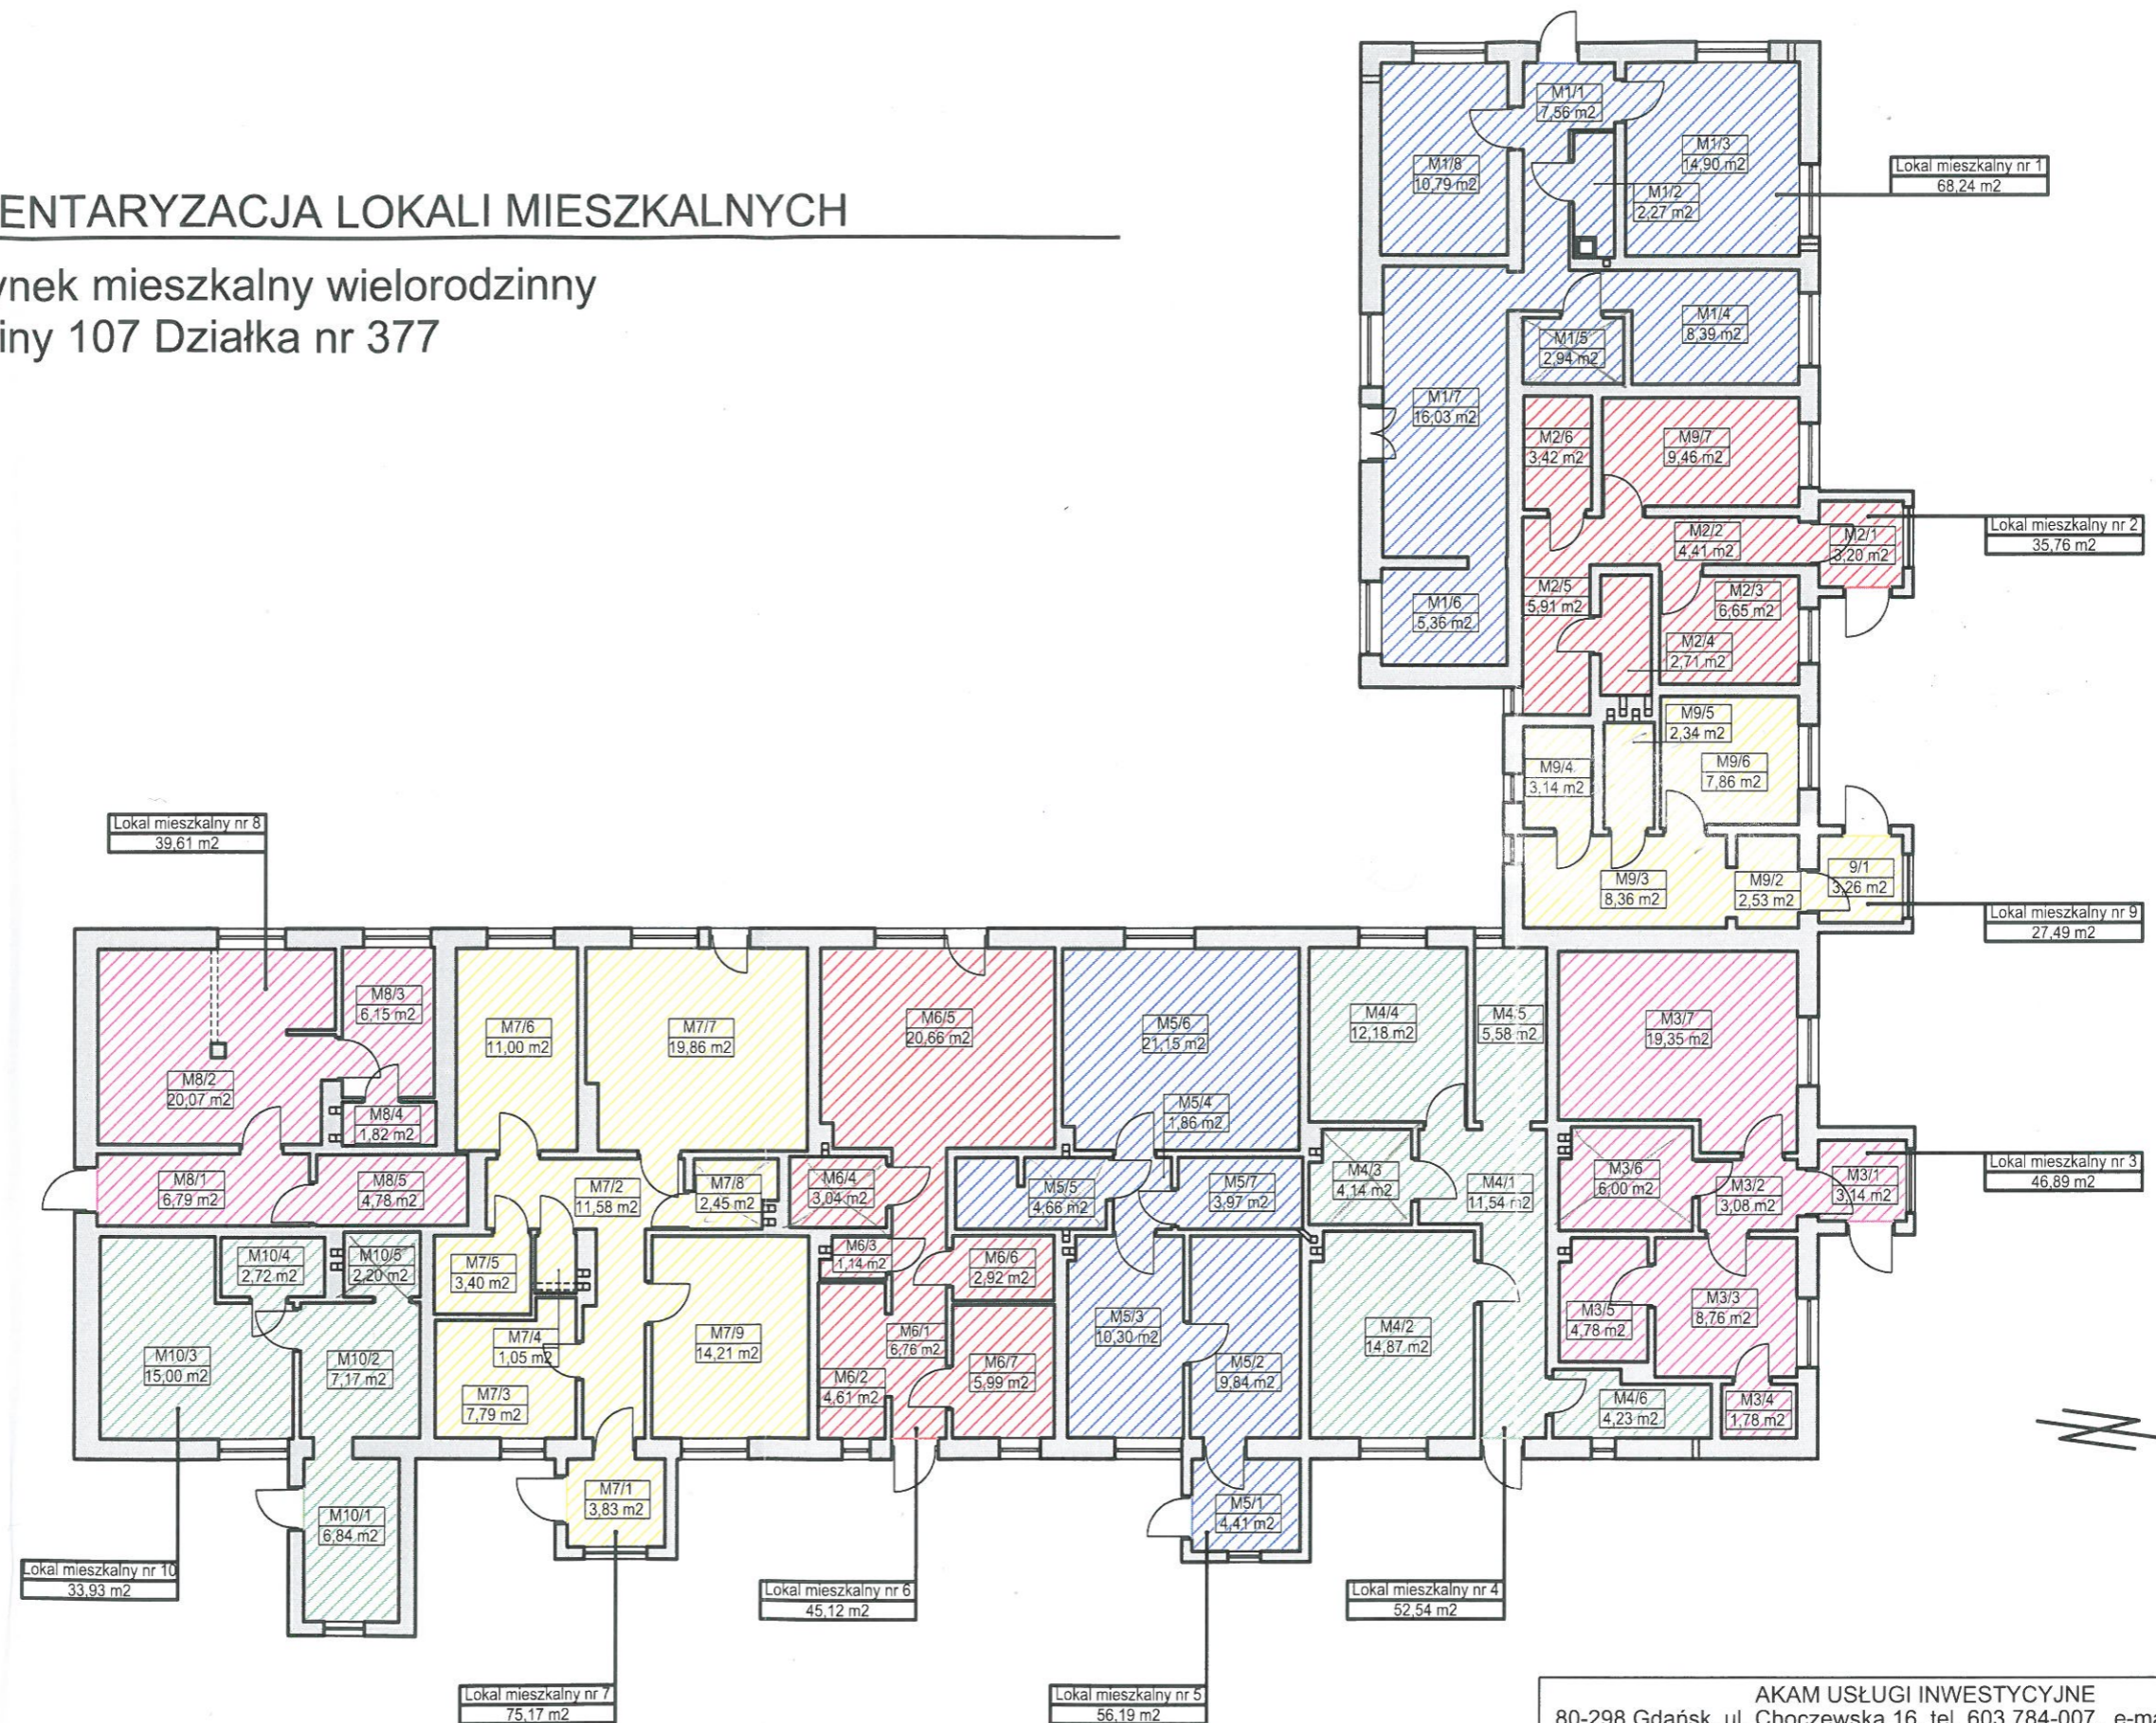

AKAM USŁUGI INWESTYCYJNE			
80-298 Gdańsk, ul. Choczewska 16, tel. 603 784-007, e-mail akamm@wp.pl			
inwestor		projektant	podpis
Gmina Suchy Dąb 83-022 Suchy Dąb, ul. Gdańska 17		mgr inż. Andrzej Zajączkowski UPR. NR GP-KZ-7210/244/90	
obiekt			
Budynek mieszkalny wielorodzinny Koźliny 107, gmina Suchy Dąb Działka nr 377, Obręb 0002 Koźliny			
branża	faza	nazwa rysunku	nr rys.
ARCHITEKTURA	OT	Rzut przyziemia	Rys. 2
data	skala		
marzec 2020	1:150		