




PRZEKRÓJ KONSTRUKCYJNY

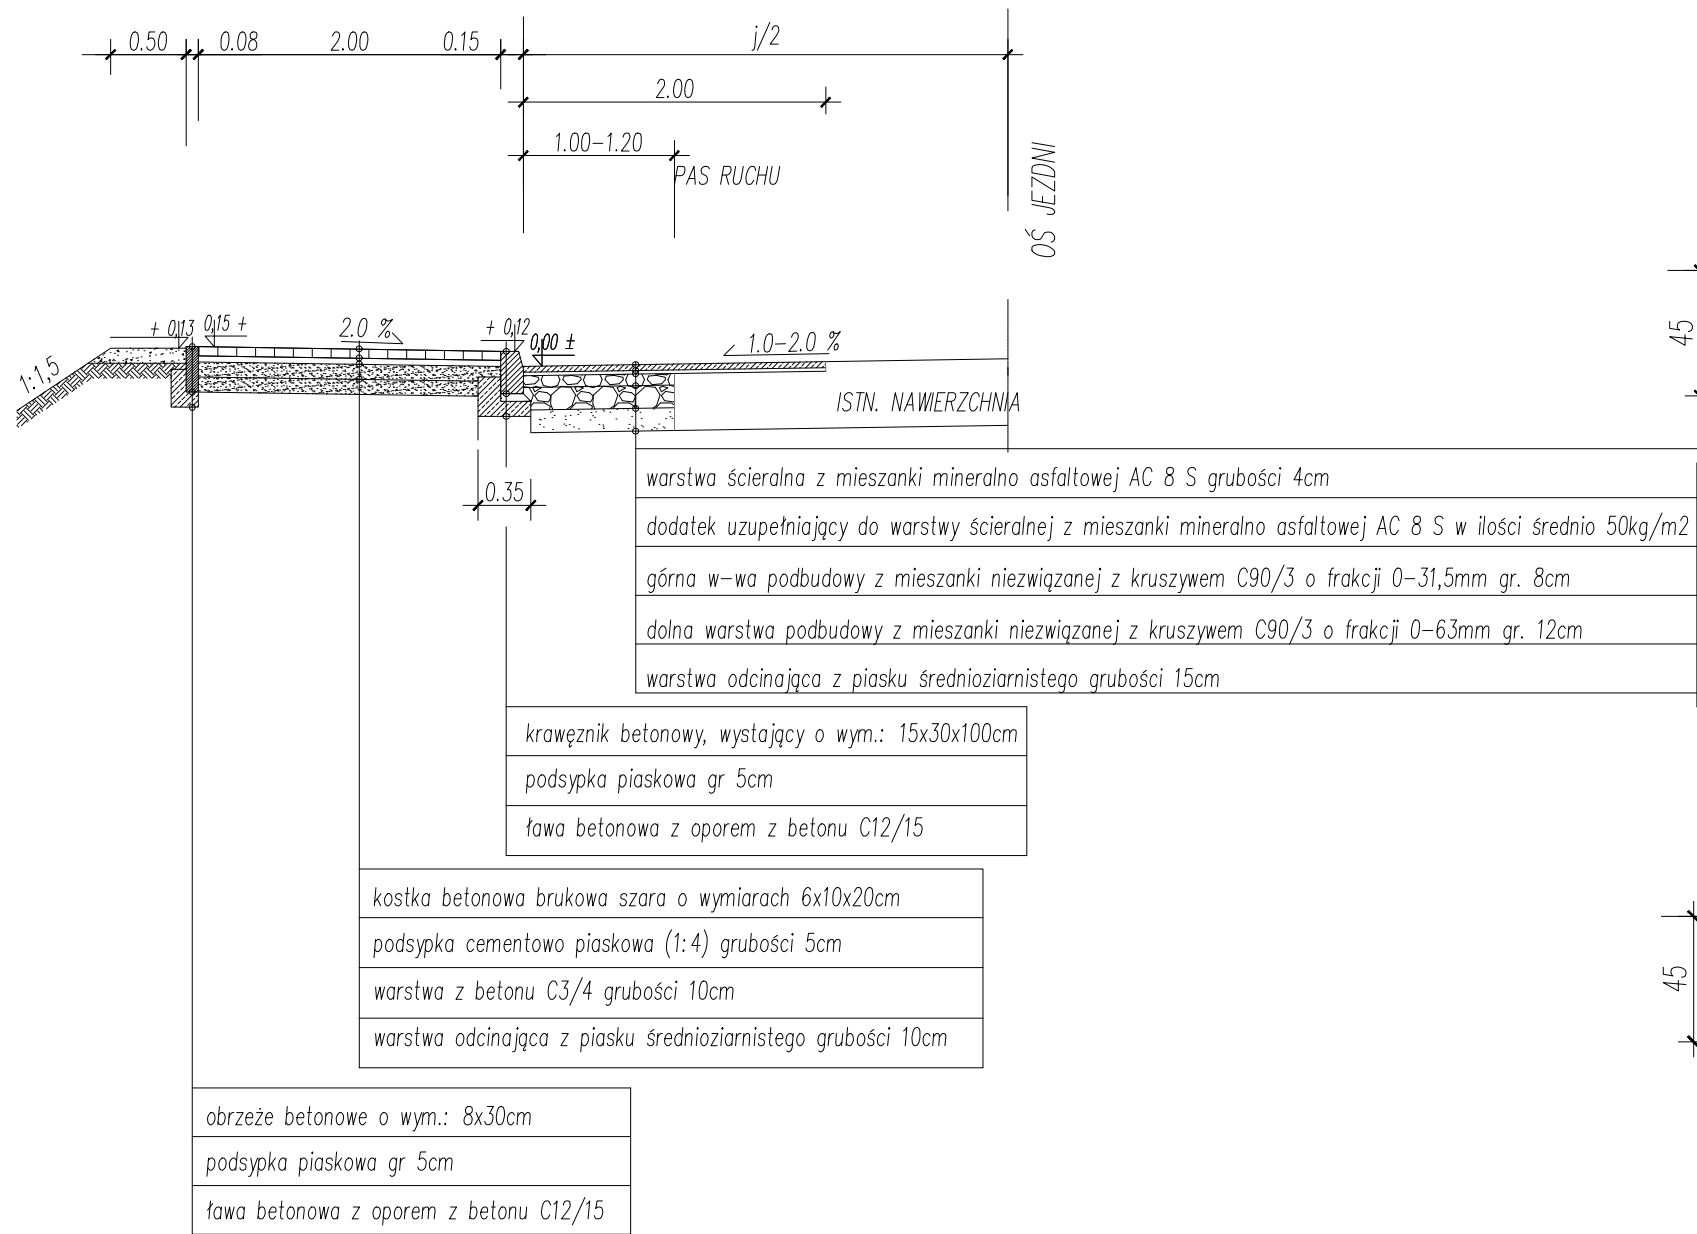


SZCZEGÓŁ KRAWĘŻNIKA  
SKALA 1:25

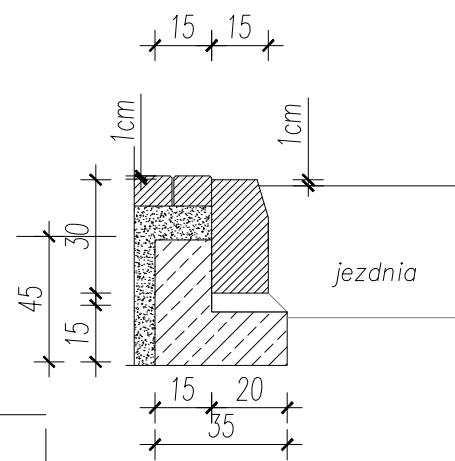


SZCZEGÓŁ KRAWĘŻNIKA  
SKALA 1:25

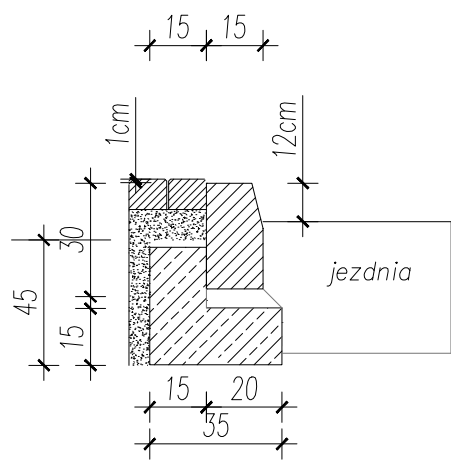

SZCZEGÓŁ KRAWĘŻNIKA  
SKALA 1:25

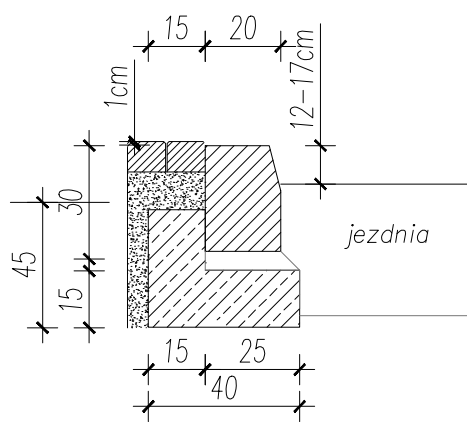

SZCZEGÓŁ KRAWĘŻNIKA  
SKALA 1:25

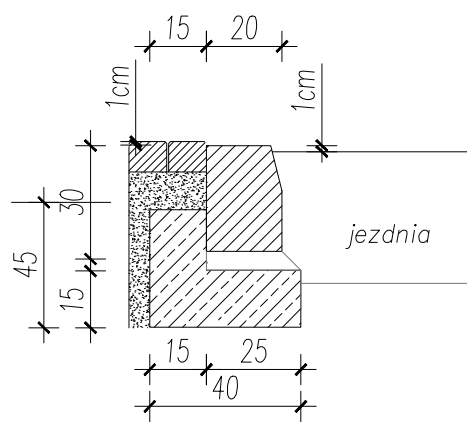

INFRA  POLIS			
BARTOSZ URBANIAK			
OBIEKT	Przebudowa drogi gminnej - chodnik w ul. Leśnej w miejscowości Brzeźno Odcinek 0+514,70 - 0+662,60		
ADRES	ul. Leśna w m. Brzeźno Gmina Krzymów		
INWESTOR	Gmina Krzymów, 62-513 Krzymów, ul. Kościelna 2		
TREŚĆ	Przekrój konstrukcyjny		
BRANŻA	NR ZLEC.	SKALA	NUMER RYS.
Drogowa	Z / 2020	1 : 50	03
	IMIĘ I NAZWISKO	NR UPRAW.	DATA I PODPIS
OPRACOWAŁ	-	-	-
PROJEKTOWAŁ	mgr inż. Krzysztof Kasprzyk	WKP/0122/PWOD/18 specjalność inżynierska drogową	10.2020
SPRAWDZIŁ	mgr inż. Bartosz Urbaniak	WKP/0099/PWOD/10 specjalność drogową	10.2020