


Wydruk z systemu IntraEwid

 **Projektowana zatoka parkingowa dla samochodów osobowych w pasie drogowym ulicy Hetmańskiej w Lublinie.**
skala 1:500

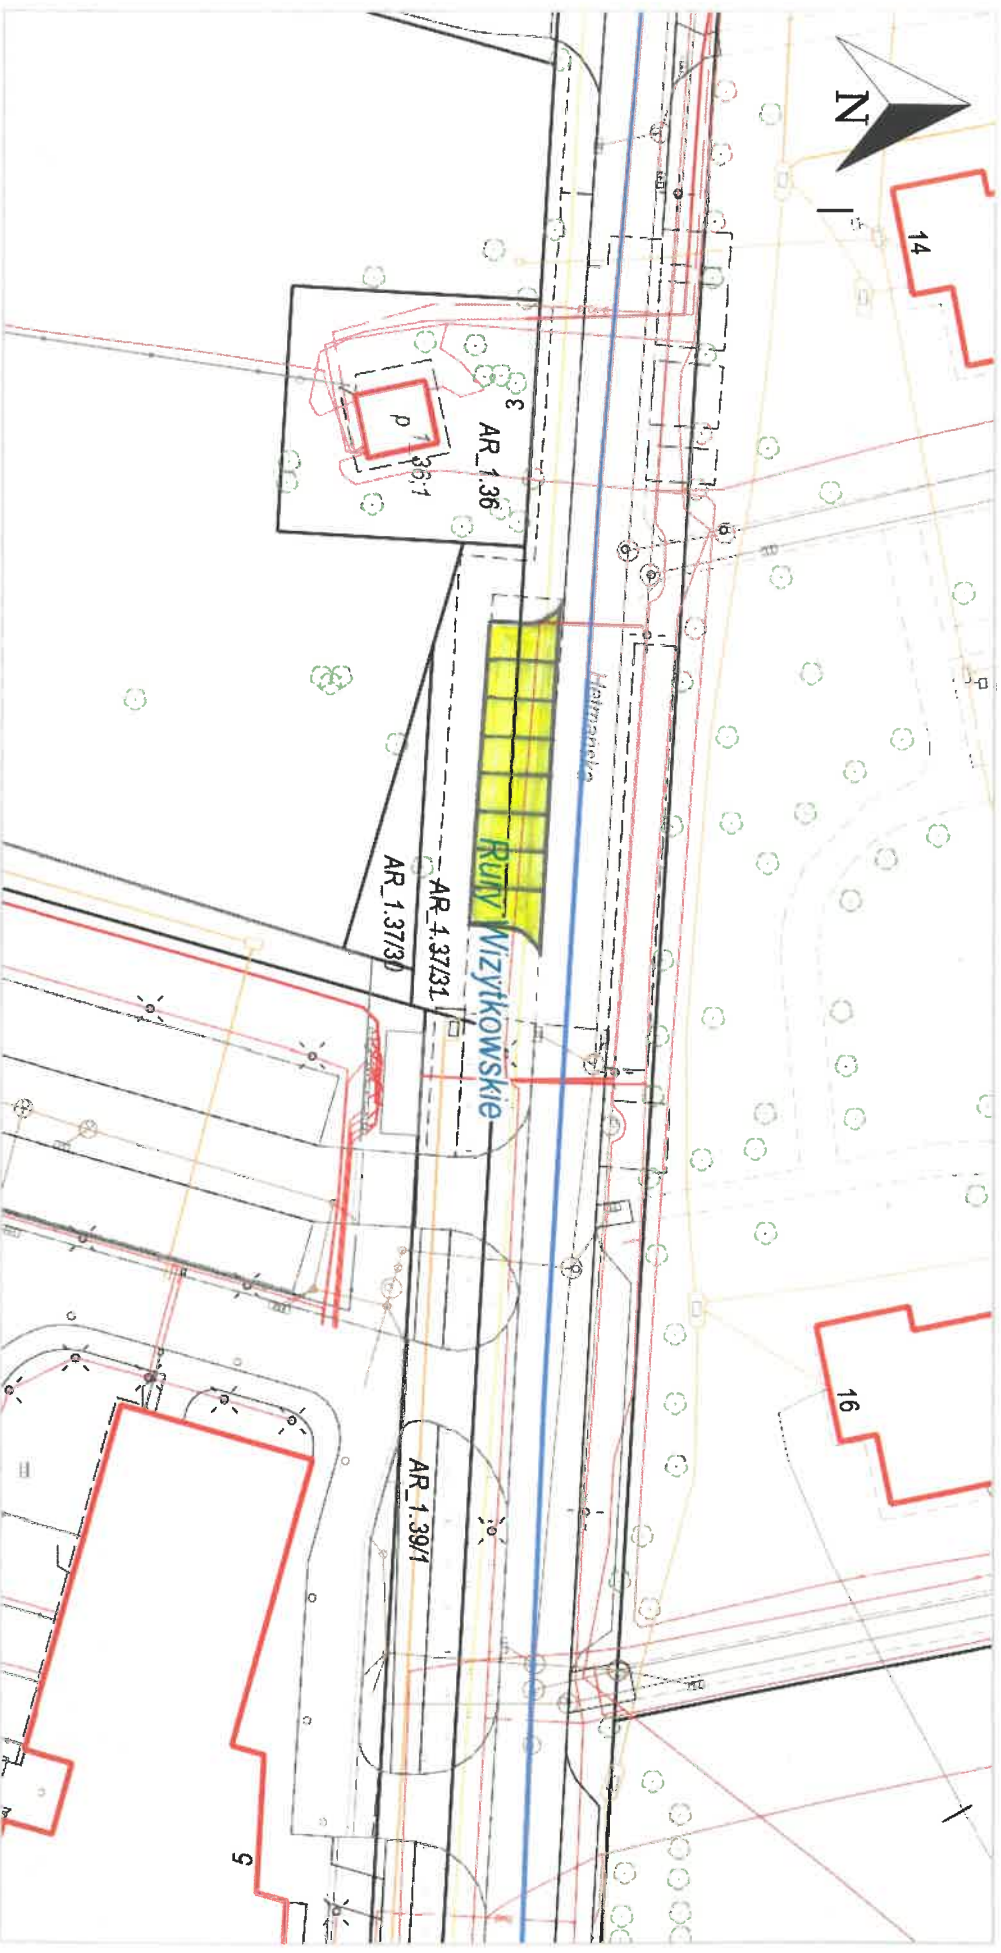

Rury Wizytkowskie, Lublin

Informacje prezentowane w Portalu mają charakter wyłącznie poglądowy i w żadnym razie nie mogą być traktowane jako dokument o charakterze oficjalnym. Nie mogą też być podstawą jakichkolwiek czynności administracyjnych czy urzędowych. Dane i materiały powiatowego zasobu geodezyjnego i kartograficznego udostępniane są na wniosek w Wydziale Geodezji a ich wykorzystanie wymaga uzyskania licencji. Dokumenty zawierające inne informacje przetwarzane w Portalu należy zamawiać w wydziałach merytorycznych, odpowiedzialnych za aktualizację tych danych.