



papa asfaltowa wierzchniego krycia przymocowana metodą zgrzewania, np PYE PV 250 S5,2 SS  
 papa perforowana wraz z kominkami wentylacyjnymi (1szt na ok 50m<sup>2</sup>) układana na luzno  
 impregnat asfaltowy – dysperbit rozcieńczony wodą  
 styropian 10cm – istniejący  
 papa termozgrzewalna – istniejąca  
 szlichta 5cm – istniejąca  
 styropian 5cm – istniejący  
 suprema 10cm – istniejąca  
 paroizolacja – istniejąca  
 płyta konstrukcyjna stropu – istniejąca

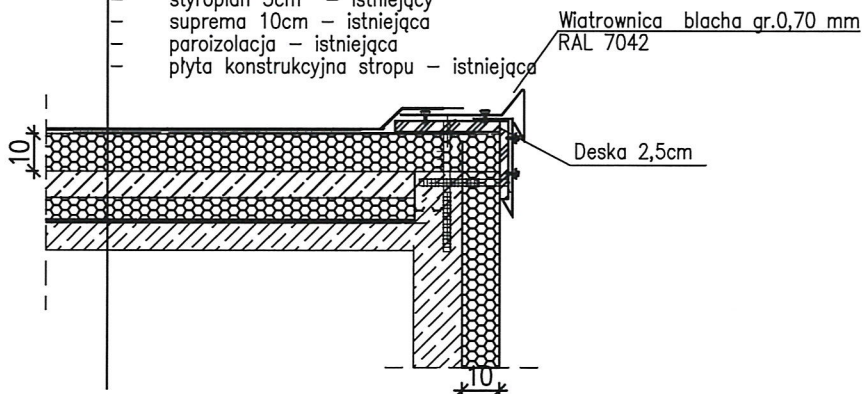

Wiatrownica – blacha gr. 0,70 mm  
 kolor RAL 7042

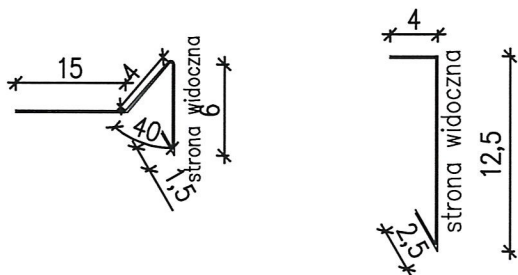

NAZWA OPRACOWANIA:

PROJEKT ARCHITEKTONICZNO - BUDOWLANY

NAZWA I ADRES INWESTYCJI

MODERNIZACJA POKRYCIA DACHOWEGO I ELEWACJI BUDYNKU  
 SZKOŁY PODSTAWOWEJ NR 1 w PŁOCKU

DZIAŁKA NR EWIDENCYJNY 1396/2

JEDNOSTKA PROJEKTOWA:



ArchiCon  
 Usługi Projektowo-Wykonawcze  
 Marcin Zawadka  
 ul. Kurpiowska 8  
 09-408 Płock  
 tel. mob. 505 534 612

INWESTOR:



**Gmina Miasto Płock**  
 09-400 Płock  
 ul. Stary Rynek 1

ZESPÓŁ PROJEKTOWY

	IMIĘ I NAZWISKO:	NR UPRAWNIEN:	PODPIS:
PROJEKTANT:	mgr inż. Marcin Zawadka	NR. UPR MAZ/0484/PBKb/18	

TYTUŁ RYSUNKU:

DETAL 2 - OBRÓBKA DACHU

FAZA PROJEKTU: Projekt budowlany	REWIZJA 1	BRANŻA: Arch. / Konstr.	DATA 07-2023	SKALA 1:20	NUMER RYS. 7
-------------------------------------	--------------	----------------------------	-----------------	---------------	-----------------

WSZELKIE PRAWA AUTORSKIE ZASTRZEŻONE. KOPIOWANIE W JAKIEJKOLWIEK FORMIE (CZĘŚCI LUB W CAŁOŚCI),  
 BEZ PISEMNEJ ZGODY AUTORA ZABRONIONE. Dz. Ust. z dn. 23.02.1994 - Nr 24 poz. 83 - Ustawa PRAWO AUTORSKIE