


**BIURO GOSPODARSTWA MIASTA  
W ŚWINOJŹCIE**  
Miejski Ośrodek Dokumentacji  
Geodezyjnej i Kartograficznej

**m. Świnoujście**


budynek w budowie

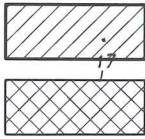

LOKAL MIESZKALNY Nr 8  
PRZY UL. MARYNARZY 1  
PODLEGAJĄCY OPRACOWANIU

BUDYNKI ISTNIEJĄCE

PROJEKTOWANE 3 MIEJSCA POSTOJOWE  
O WYM. 2,5x5,0 m od ul. Piastowskiej na dz. nr 530/2

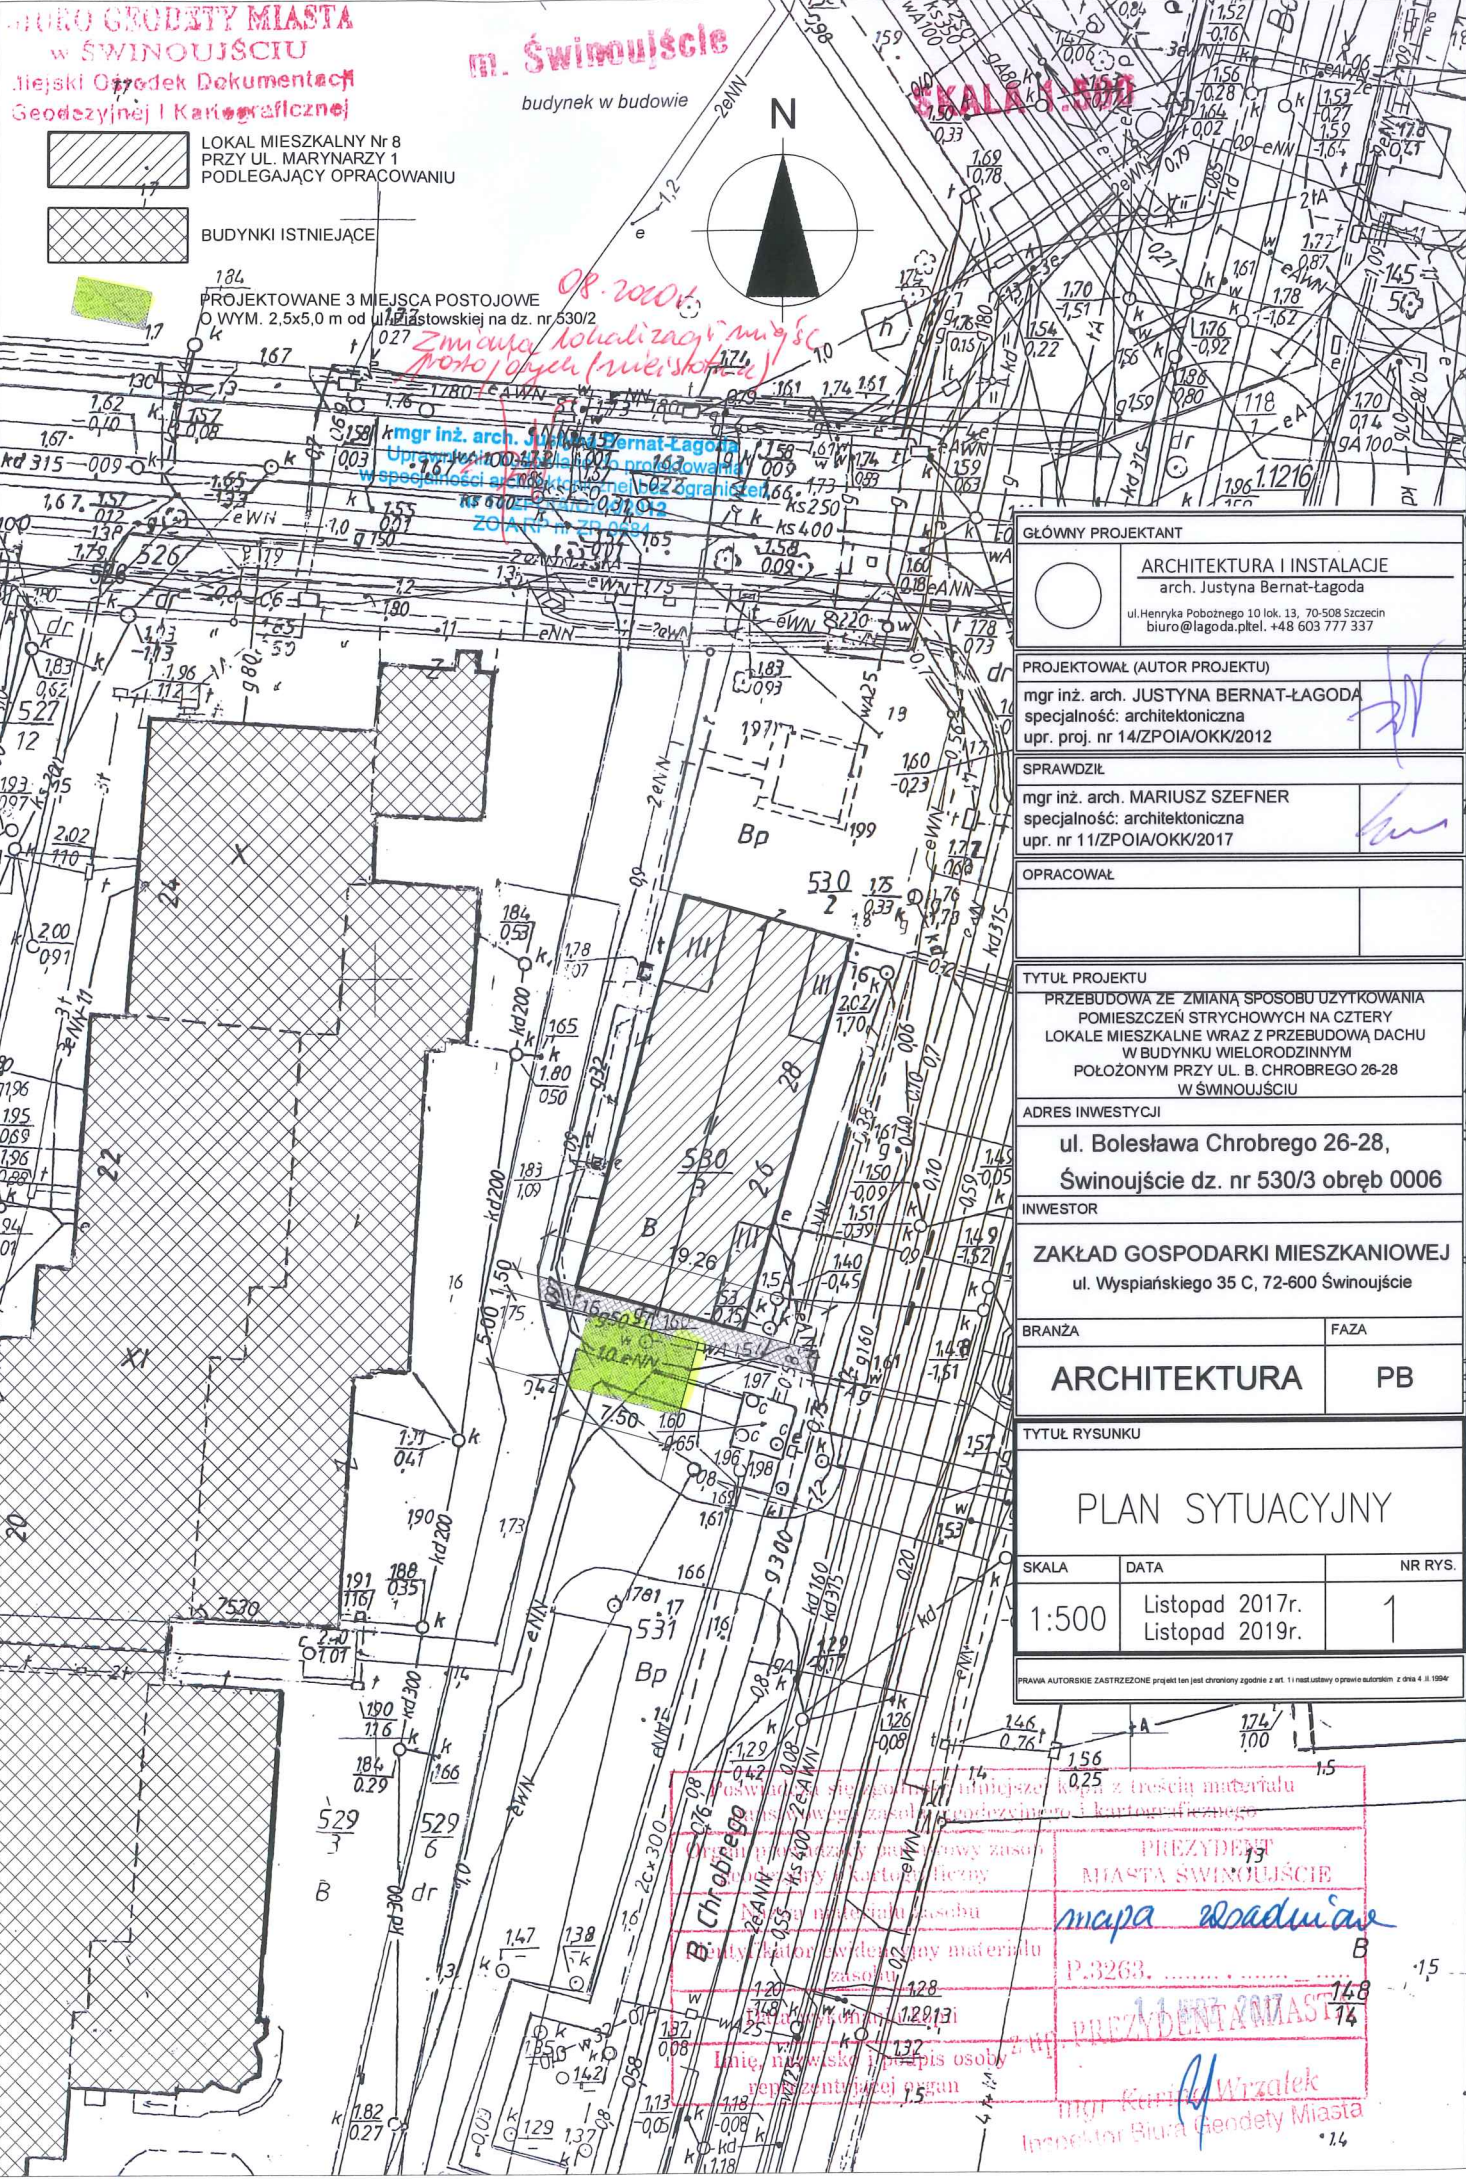

*08.2020*  
*Zmiana lokalizacji miejsc postojowych (niezastępowalność)*

*mgr inż. arch. Justyna Bernat-Łagoda*  
*Uprawnienia nr 000123 do projektowania*  
*w specjalności architektonicznej bez ograniczeń*  
*ZGADNIENIE nr 0302/2*

GŁÓWNY PROJEKTANT		
 <b>ARCHITEKTURA I INSTALACJE</b> arch. Justyna Bernat-Łagoda ul. Henryka Pobożnego 10 lok. 13, 70-508 Szczecin biuro@lagoda.pltel. +48 603 777 337		
PROJEKTOWAŁ (AUTOR PROJEKTU)		
mgr inż. arch. JUSTYNA BERNAT-ŁAGODA specjalność: architektoniczna upr. proj. nr 14/ZPOIA/OKK/2012		
SPRAWDZIŁ		
mgr inż. arch. MARIUSZ SZEFNER specjalność: architektoniczna upr. nr 11/ZPOIA/OKK/2017		
OPRACOWAŁ		
TYTUŁ PROJEKTU		
PRZEBUDOWA ZE ZMIANĄ SPOSOBU UŻYTKOWANIA POMIESZCZEN STRYCHOWYCH NA CZTERY LOKALE MIESZKALNE WRAZ Z PRZEBUDOWĄ DACHU W BUDYNKU WIELORODZINNYM POŁOŻONYM PRZY UL. B. CHROBREGO 26-28 W ŚWINOJŹCIE		
ADRES INWESTYCJI		
ul. Bolesława Chrobrego 26-28, Świnoujście dz. nr 530/3 obręb 0006		
INWESTOR		
ZAKŁAD GOSPODARKI MIESZKANIOWEJ ul. Wyspiańskiego 35 C, 72-600 Świnoujście		
BRANŻA	FAZA	
<b>ARCHITEKTURA</b>	<b>PB</b>	
TYTUŁ RYSUNKU		
<b>PLAN SYTUACYJNY</b>		
SKALA	DATA	NR RYS.
1:500	Listopad 2017r. Listopad 2019r.	1
<small>PRAWA AUTORSKIE ZASTRZEŻONE projekt ten jest chroniony zgodnie z art. 11 ustawy o prawie autorskim z dnia 4. II 2004r.</small>		

Posiadam i sprzedaję w Świnoujściu kopię z treści materiału  
 niniejszego zgłoszenia geodezyjnego i kartograficznego  
 w celu przeliczenia powierzchni zasobu  
 w celu wyliczenia podatku od nieruchomości  
 w celu wyliczenia podatku od nieruchomości  
 w celu wyliczenia podatku od nieruchomości  
 w celu wyliczenia podatku od nieruchomości

**PREZYDENT  
MIASTA ŚWINOJŹCIE**  
*mapa wiodąca*  
 P.3263.  
**PREZYDENT MIASTA**  
 mgr Renata Wrzatek  
 Inspektor Biura Gospodarki Miasta