


skala 1 : 30

SZCZEGÓŁ c - c

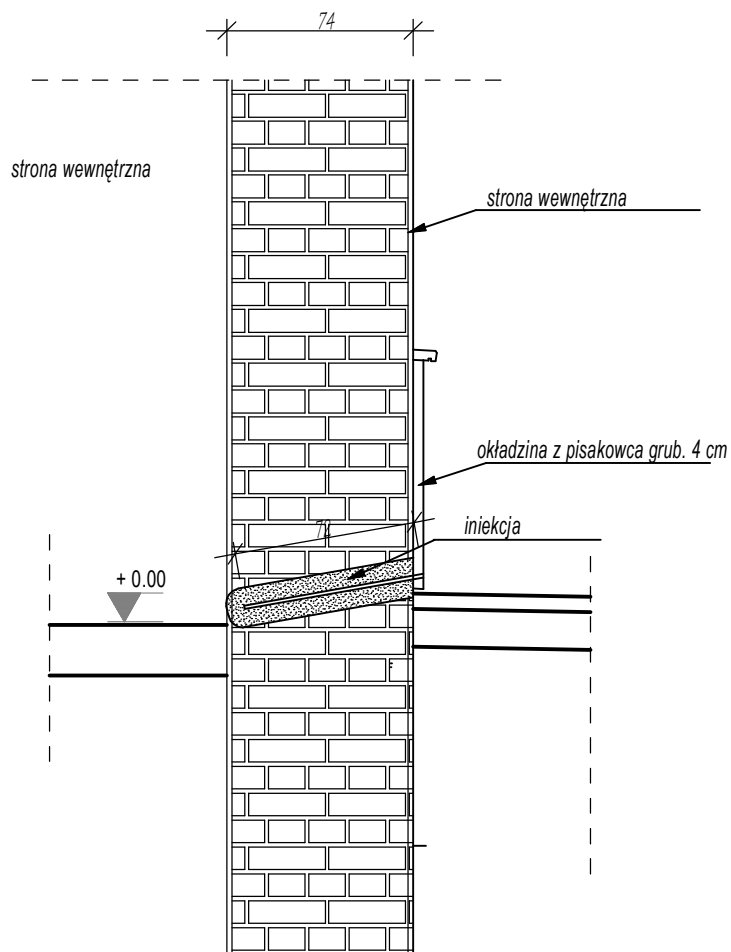

PROJEKTOWANIE ORAZ NADZORY W BUDOWNICTWIE RYSZARD ŻUK, DROHOJÓW 149, 37-716 ORŁY NIP: 795-100-77-55, REGON: 650114737, tel. 504 308 027			
Temat opracowania: Zabezpieczenie zabytkowego przyziemia w budynku b. klasztoru oo. Dominikanów w Przemyślu		opracowanie: tech. bud. Ryszard Żuk nr upr. bud: WBPP/ZNB IUB/48/3.17/17/81	podpis: Nr rys. 4/T
Skala: 1:30	Lokalizacja: Przemyśl, Plac Dominikański 3 jedn. ewid. 186201_1 m. Przemyśl		Data: 02.2024.
Inwestor: POWIAT PRZEMYSKI Plac Dominikański 3, 37-700 Przemyśl			
Treść rysunku: PROJEKT TECHNICZNY - SZCZEGÓŁY			