# Załącznik nr 3
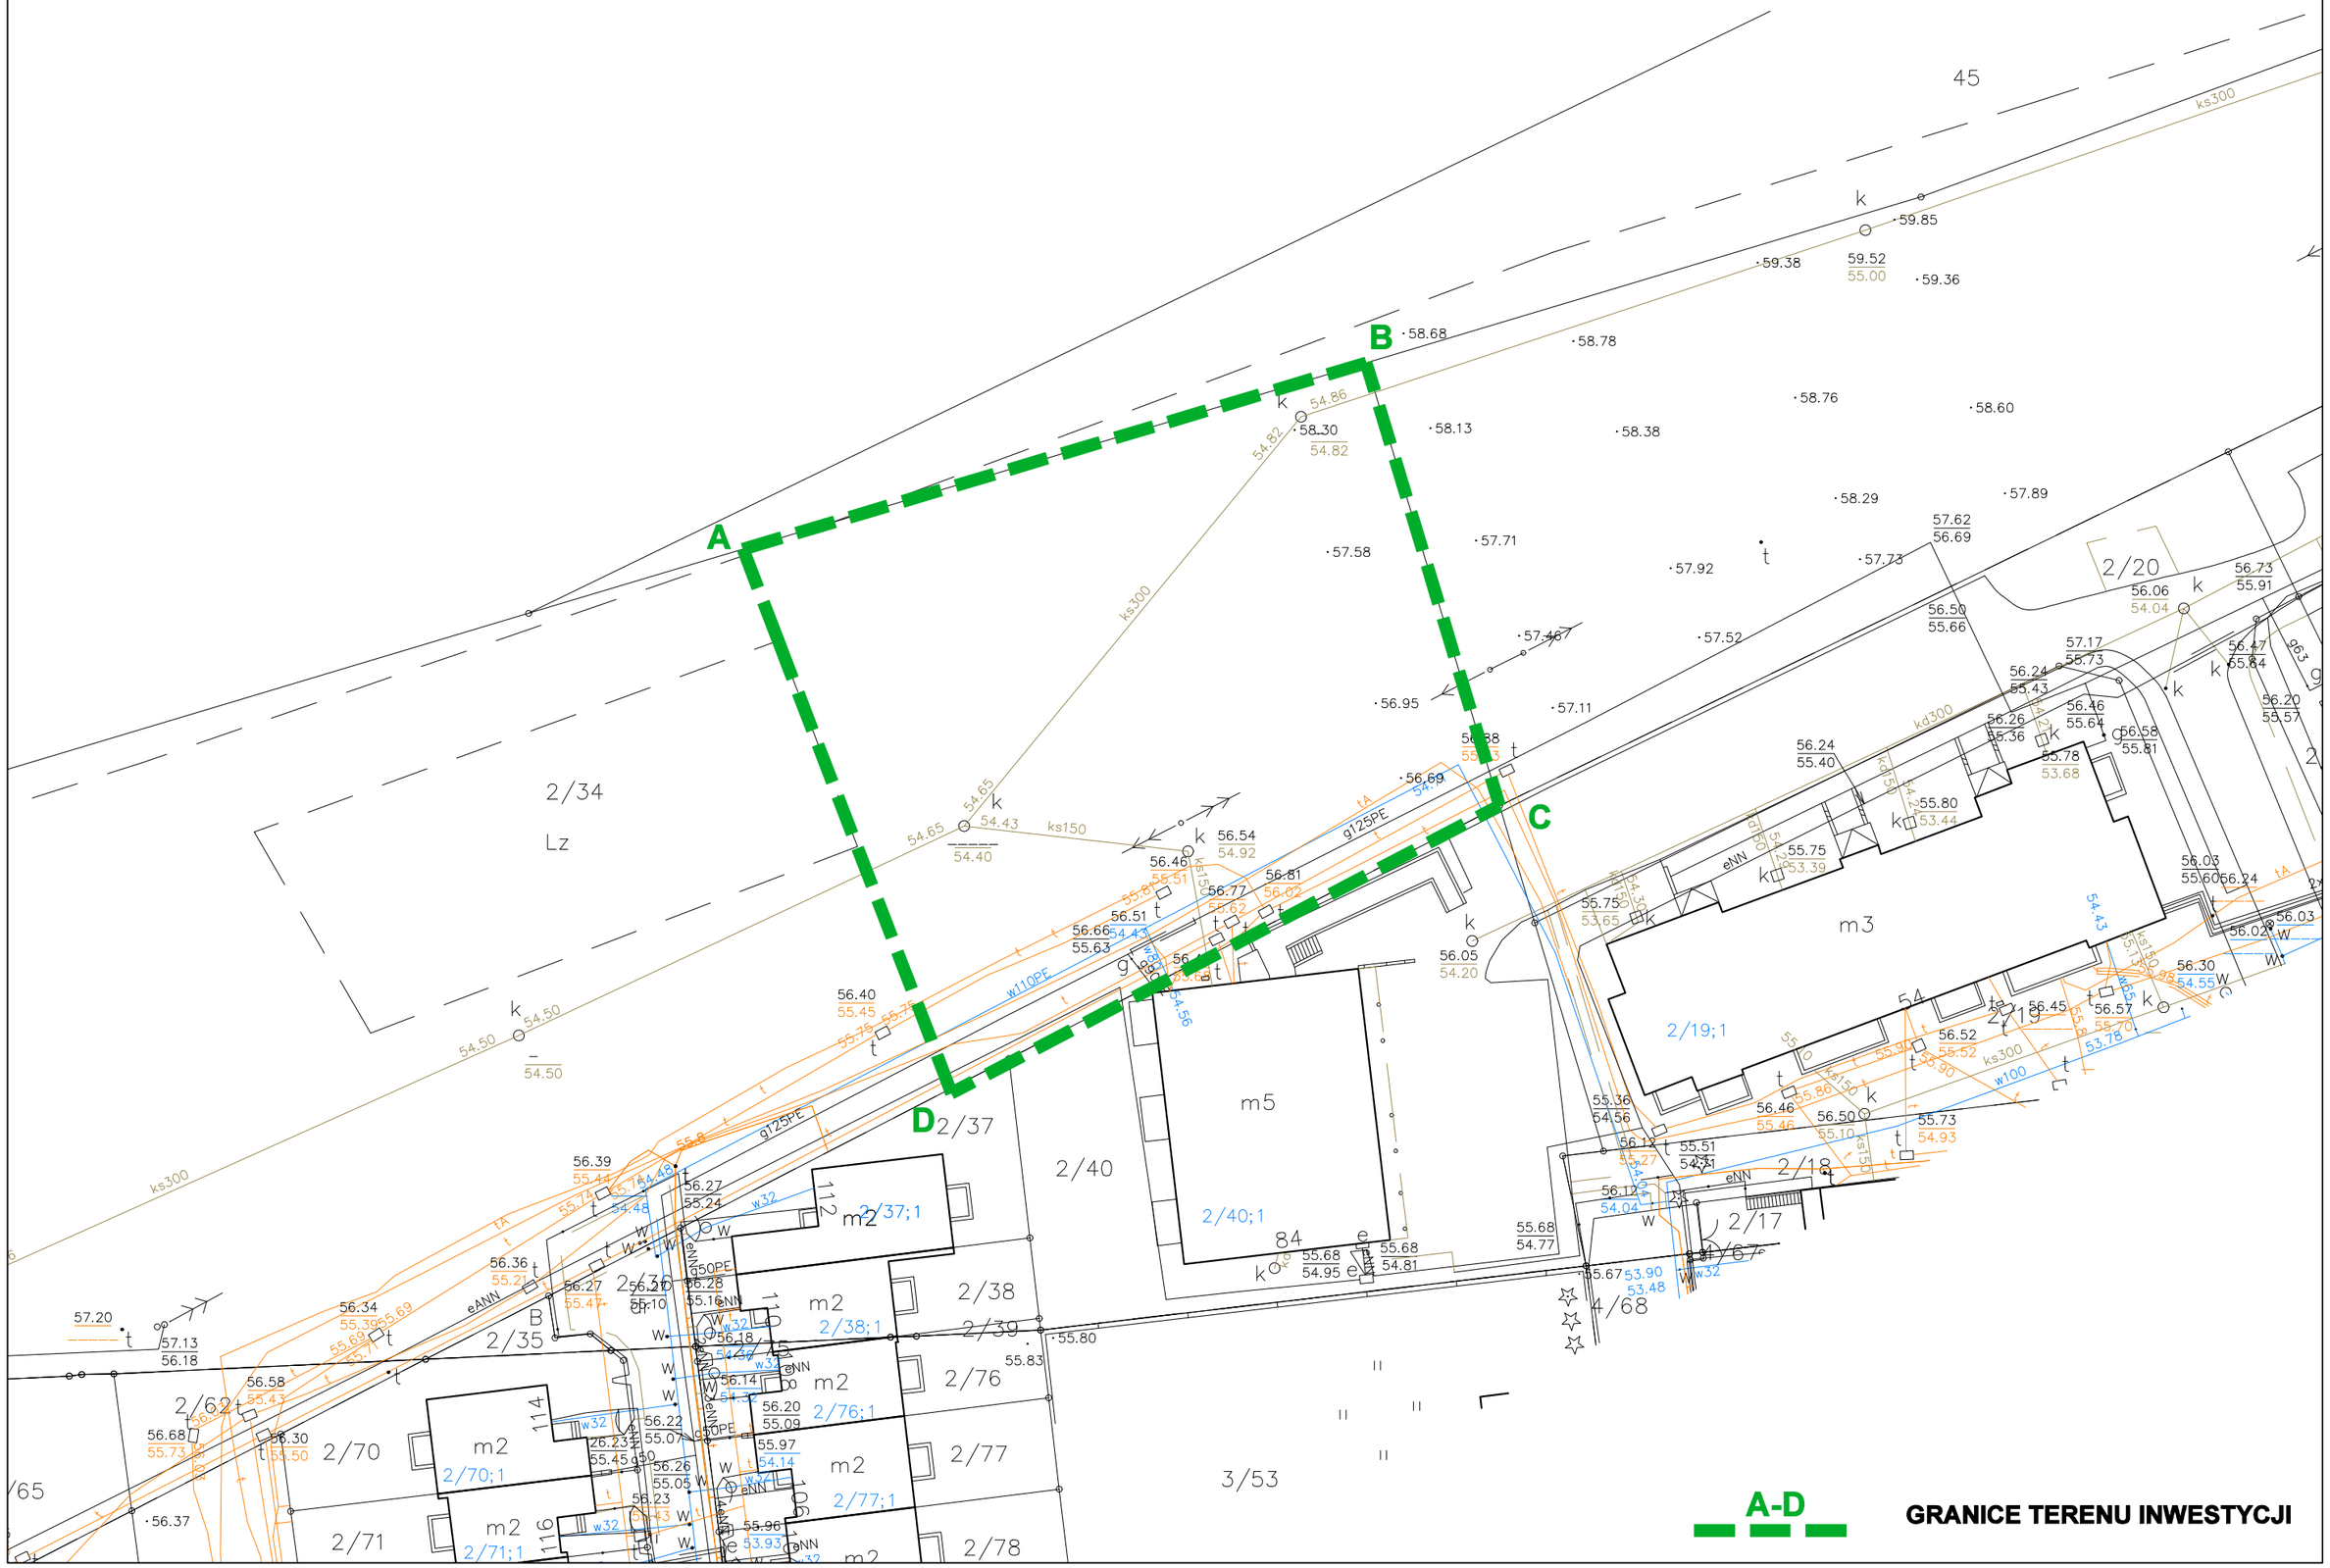
SKALA 1:500