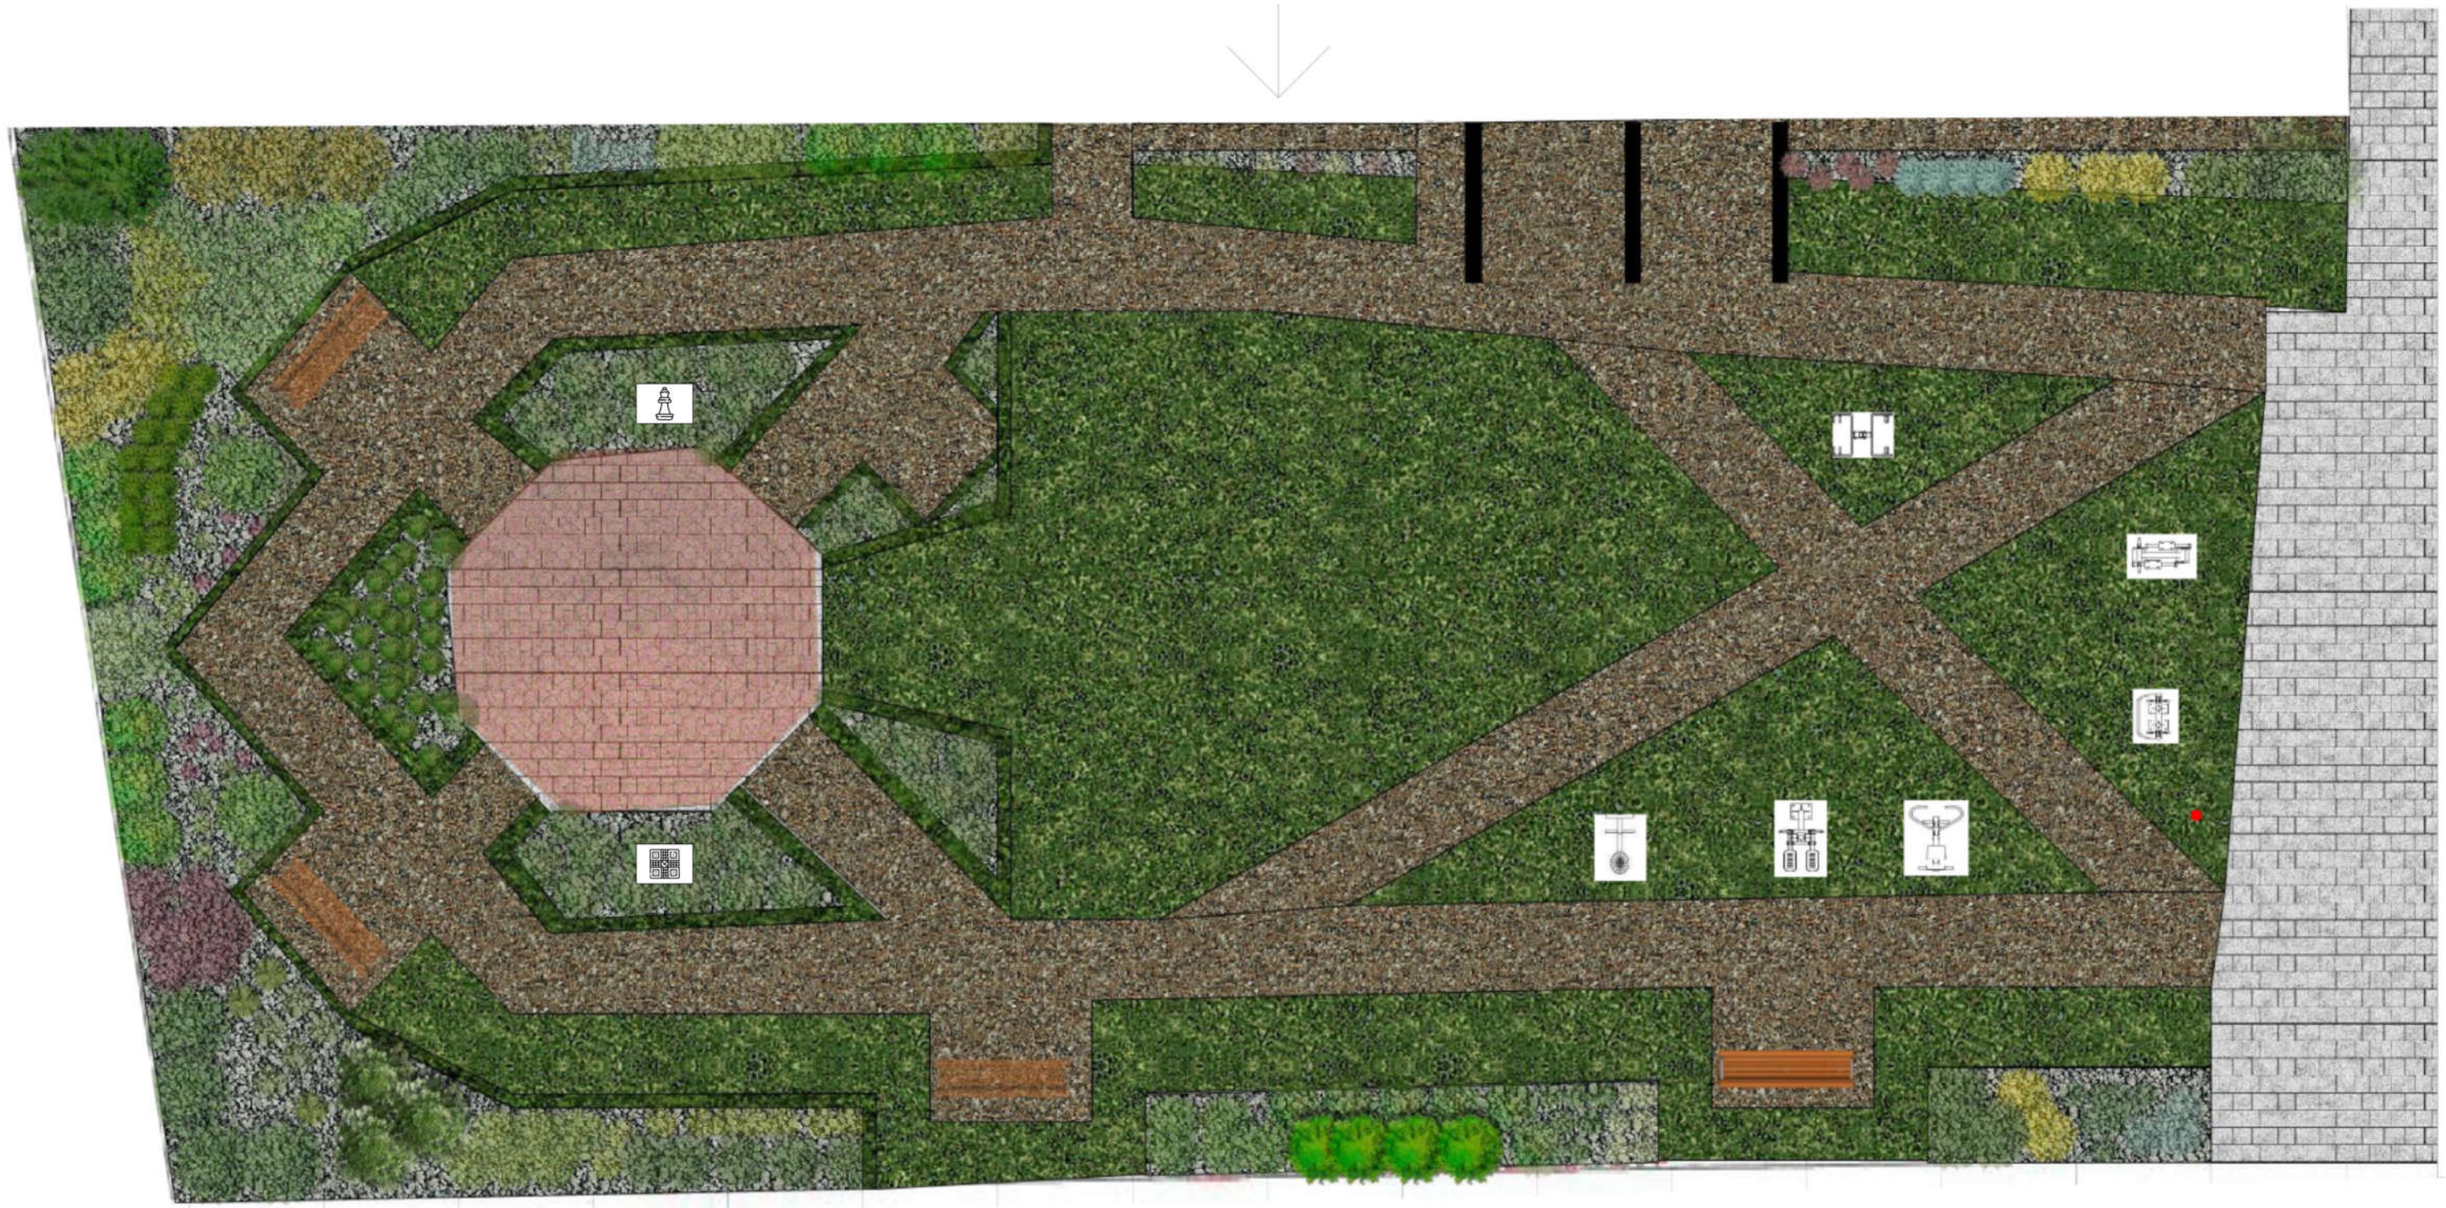

LEGENDA

- Kostka brukowa
- Wahadło+Biegacz+ Twister — Nawierzchnia trawiasta- strefa bezpieczeństwa
- Wioślarz — Nawierzchnia trawiasta- strefa bezpieczeństwa
- Wyciąg górny pojedyńczy — Nawierzchnia trawiasta- strefa bezpieczeństwa
- Orbitrek — Nawierzchnia trawiasta- strefa bezpieczeństwa
- Steper + Odwodziciel — Nawierzchnia trawiasta- strefa bezpieczeństwa
- Koła Tai-Chi — Nawierzchnia trawiasta- strefa bezpieczeństwa
- Stół do gry w szachy
- Stół do gry w Chinczyka
- Tablica informacyjna i regulamin
- Nawierzchnia z kostki polbruk
- Nawierzchnia wysypana żwirem- utwardzona
- Trawnik

LOKALIZACJA: Pl. Seniora 3, 59-400 Jawor		
TEMAT OPRACOWANIA: Zagospodarowanie terenu przy DPS w Jaworze		
TEMAT RYSUNKU: Plansza kolorowa		
SKALA: 1:300	**DATA:** 27-01-2018r.	**NR RYSUNKU:** 5
PROJEKTANT: Adrian Staniec	**INWESTOR:** DPS w Jaworze	