


UWAGI
GRUBOŚCI ŚCIAN PODANE SĄ WRAZ Z TYNKAMI MASZYNOWYMI GR. 1CM.

1.Jakiekolwiek odstępstwa od tej dokumentacji muszą być uzgodnione z projektantem przed wykonaniem na budowie.
2.Projekt może być realizowany wyłącznie z projektami branżowymi. W razie rozbieżności należy powołać projektanta.
3.Wszystkie użyte materiały i rozwiązania technologiczne muszą posiadać atesty i certyfikaty dopuszczające do użytkowania w budownictwie.
4.Wszystkie materiały stosować zgodnie z zaleceniami producenta.
5.Wszelkie przebiegi i przejścia instalacji pomiędzy wydzielonymi strefami pożarowymi muszą posiadać odpowiednie zabezpieczenie ppz wg wytycznych ppz.
6.Rehabilitacje pomiędzy przyległymi wymiarami, rzędowymi, a stanem istniejącym należy sprawdzić przed przystąpieniem do prac budowlanych. W razie ewentualnych rozbieżności w kwestiiach konstrukcyjno-estetycznych należy powołać projektanta.
7.Zakres wykonania i obowiązki przy robotach budowlanych - zgodnie ze sztuką budowlaną (warunki techniczne wykonania i odbioru robót budowlano-montażowych).
8.Wszystkie rozwiązania systemowe powinny zostać wykonane ściśle według zaleceń i instrukcji producenta.
9.Karta kolorów i materiałów, część opisowa projektu wykonawczego stanowią integralną część projektu.

Uwagi i uwagi i opisy zamieszczone w części rysunkowej projektu stanowią integralną część niniejszego projektu!

UWAGI
PROJEKT JEST CHRONIONY PRAWEM AUTORSKIM (Z DNIA 04.02.94, DZ.U. 2006/9:631 Z PÓŹN. ZMIANAMI). WSZYSTKIE INFORMACJE ZAWARTE W PROJEKcie STANOWIĄ WŁASNOŚĆ FIRMY BCM ARCHITEKCI SP. Z O.O. I NIE WOLNO ICH UŻYĆ PONOWNIE, ROZPOWŚHECZKAĆ, KOPYLOWAĆ I REPRODUKOWAĆ BEZ JEJ PISEMNEJ ZGODY.

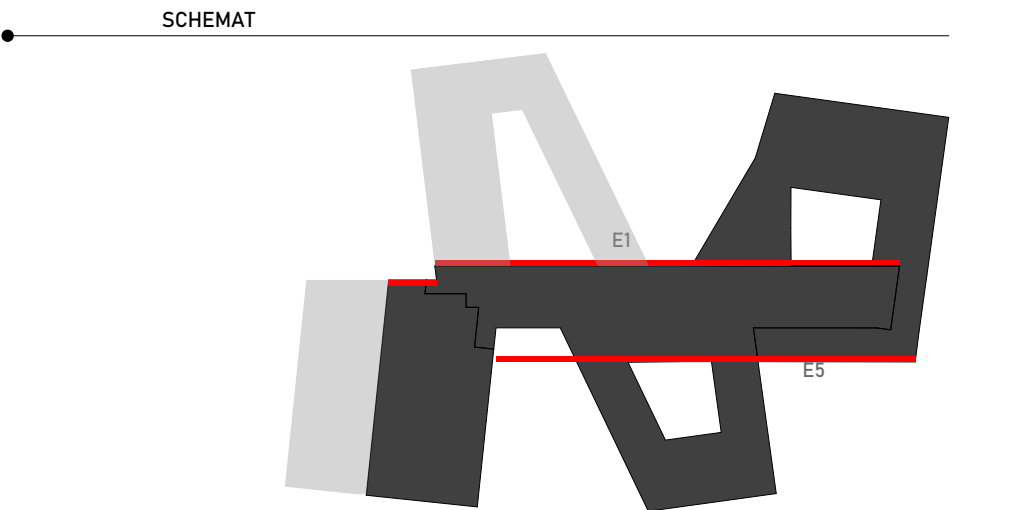

PRACOWNIA PROJEKTOWA: BCM ARCHITEKCI SP. Z O.O. ul. Purkyniego 1/413, 50-155 Wrocław		STADIUM: PROJEKT WYKONAWCZY ZMIAN	
INWESTOR: GMINA CZERNICA ul. Kolejowa 3, 55-003 Czernica		DATA OPRACOWANIA: 05.2025 REW. 08.2025	
ADRES INWESTYCJI: NADOLICE WIELKIE ul. Wiedzy, 55-003 Nadolice Wielkie działki nr: 309/1026, 309/1027; AM-01; Nadolice Wielkie		DATA OPRACOWANIA: 05.2025 REW. 08.2025	
TEMA: ZESPÓŁ SZKOLNO-PRZEDSZKOLNY WRAZ Z NIEZBEDNĄ INFRASTRUKTURĄ TECHNICZNĄ		DATA OPRACOWANIA: 05.2025 REW. 08.2025	
GŁÓWNY PROJEKTANT: mgr inż. arch. Zuzanna Brńczyk		NR UPRAWNIENI: 01/DSOKK/2013	
SPRAWDZAJĄCY: mgr inż. arch. Jacek Miller		324/88/UW	
OPRACOWUJĄCY: mgr inż. arch. Dawid Lichosy		17/DSOKK/2022	
ARCHITEKTURA ASYSTENT: mgr inż. arch. Monika Majer		NR RYSUNKU: A.P.W.E1EL.3	
SKALA: 1:100		TEMA RYSUNKU: ELEVACJE E1 I E6	