




ELEWACJA WSCHODNIA

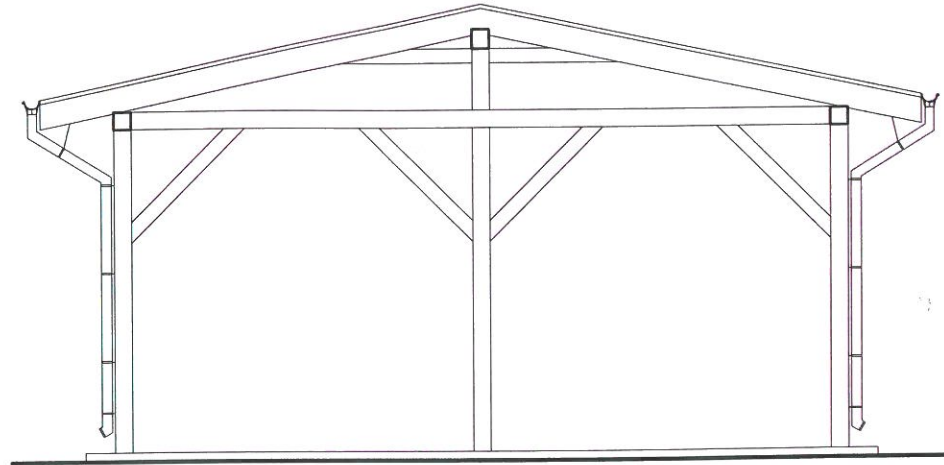


ELEWACJA PÓŁNOCNA

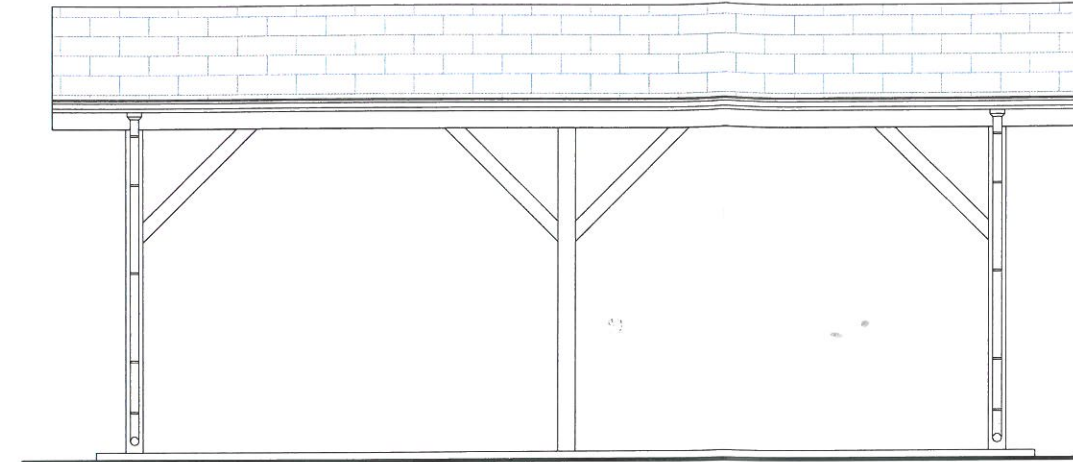

ELEWACJA ZACHODNIA

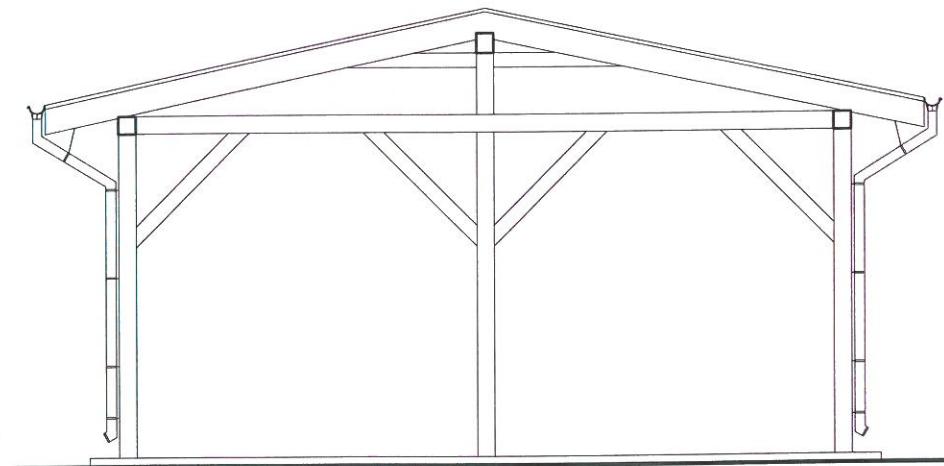

ELEWACJA POŁUDNIOWA

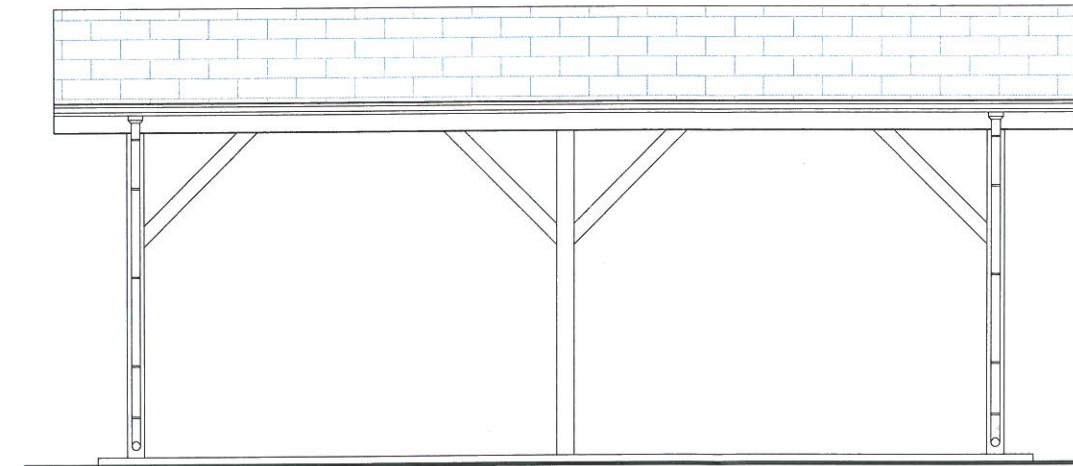

TEMAT OPRACOWANIA:		WIATA BIESIADNA	
INWESTOR:		GMINA GNIEZNO, AL.REYMONTA9-11, 62-260 GNIEZNO	
FAZA:	PROJEKT	BRANŻA:	ARCHITEKTURA
PROJEKTANT:	MGR INŻ. ADAM PIECHOWICZ UP. BUD. 52/86/PW IZBA PIIB WKP/BO/3878/01	PODS:	
ADRES BUDOWY:		LUBOCHNIA (DZ. NR. 3/57), GMINA GNIEZNO	
PRZEDMIOT RYSUNKU:		ELEWACJE	
PROJEKT CHRONIONY PRAWEM AUTORSKIM		DATA:	CZERWIEC 2020
		SKALA 1:50	