


Studnia inspekcyjna tworzywowa śr. 425mm
skala 1:20

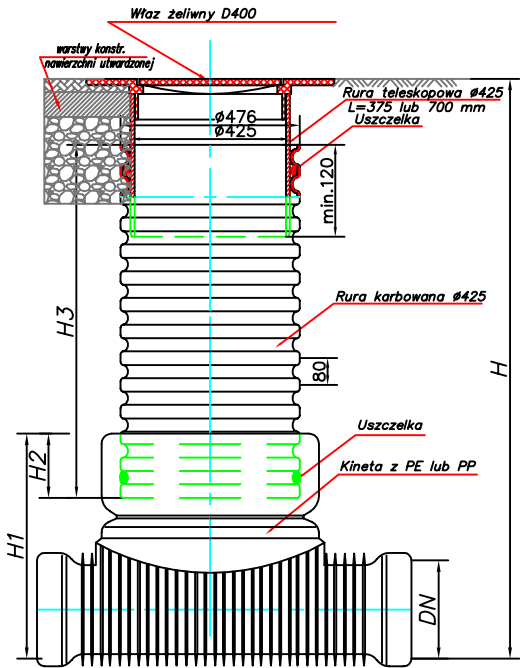

Studzienka inspekcyjna Ø425 z rurą teleskopową i włazem żeliwnym klasy D400

PRZĘDSIĘBIORSTWO PROJEKTOWO–USŁUGOWE SYSTEM A Antoni Przybylski 66–400 Gorzów Wlkp.; ul. Saperów 3 tel. 604 468 001; e-mail: sabrata@o2.pl			
TEMAT: Zagospodarowanie przestrzeni publicznej przy ulicy Różanej w Barlinku		SKALA:	1: 20
		NR RYS:	
		STADIUM:	PW
		BRANŻA:	sanitarna
TREŚĆ: Studnia inspekcyjna tworzywowa śr. 425mm		DATA:	09.2023
AUTORZY OPRACOWANIA:		NR UPR.	SPECJ. UPR.
PROJEKTANT:	mgr inż. RENATA KAZIMIERCZAK	WKP/0150/POOS/13	INST. SANITARNA
SPRAWDZAJĄCY:	mgr inż. SEBASTIAN STACHOWIAK	WKP/0138/PWOS/14	INST. SANITARNA