MAPA DO CELÓW PROJEKTOWYCH
SKALA 1:500

ZAKŁAD USŁUG
GEODEZYJNO-KARTOGRAFICZNYCH
Henryk Kądziołka
ul. Grodzka 10 74-320 Barlinek
tel.kom. 0-601-953-256
NIP 597-106-33-07

id. Zgłoszenia GKN.6640.525.2022
Obszar opracowania:
Województwo: zachodniopomorskie
Powiat: myśliborski
Jednostka ewidencyjna: 321001_4, Barlinek - miasto
Obręb: 321001_4.0002, Barlinek
Obiekt: dz. nr 152, 151/4, 148/14

Układ współrzędnych płaskich 2000/15
Poziom odniesienia "Kronsztadt"
Mapa przedstawia granice działek wg. stanu ujawnionego w ewidencji gruntów na dzień 12.04.2022 r.
Zakres aktualizacji mapy do celów projektowych : — — — — — —
Nie wyklucza się istnienia w terenie innych urządzeń nie wykazanych na tej mapie, których nie zgłoszono do inwentaryzacji powykonawczej.

Kierownik prac geodezyjnych Henryk Kądziołka
Uprawnienia nr 9973 Zakres 1 i 2

Aktualność mapy do celów projektowych na dzień: 12.04.2022 r.
Opracował: Henryk Kądziołka
Uprawnienia nr 9973 Zakres 1 i 2

ZAKŁAD USŁUG Geodezyjno-Kartograficznych Henryk Kądziołka ul. Grodzka 10, 74-320 Barlinek tel. (095)7454105, 7454 080 NIP 497-106-33-07

GEODETA Henryk Kądziołka Nr upr. 9973

Oświadczam że operat zawierający rezultaty prac geodezyjnych w wyniku których powstała mapa inwentaryzacji powykonawczej, uzyskał pozytywny wynik weryfikacji	
Identyfikator zgłoszenia pracy geodezyjnej	GKN.6640.525.2022
Organ służby geodezyjnej i kartograficznej, który otrzymał zgłoszenie	Starosta Powiatu Myśliborskiego
Wykonawca prac geodezyjnych:	ZUGK Henryk Kądziołka
Numer oraz data sporządzenia dokumentu zawierającego wynik pozytywnej weryfikacji	PROTOKÓŁ NR 47522 2022-04-22
Imię i nazwisko oraz numer uprawnień zawodowych kierownika prac geodezyjnych	Henryk Kądziołka Uprawnienia z zakresu 1 i 2 numer 9973
Jestem świadomy odpowiedzialności karnej za złożenie fałszywego oświadczenia	Data i podpis kierownika prac geodezyjnych sporz. 22.04.2022 r. GEODETA Henryk Kądziołka Nr upr. 9973

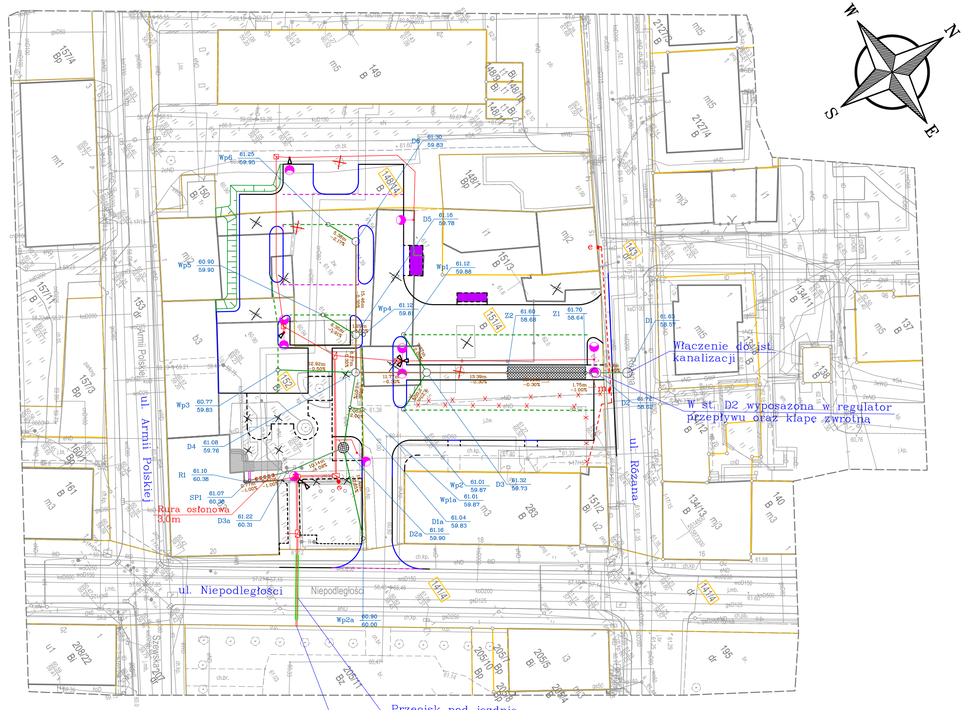

Plan sytuacyjno–wysokościowy
skala 1:500

LEGENDA:

- granice działek
- 151/4 – numery działek
- krawężnik betonowy wysoki 15/30cm
- krawężnik betonowy obnizony 15/22cm
- opornik betonowy wtopiony 12/25cm
- obrzeze betonowe 8/30cm
- wiata śmietnikowa
- projektowane schody i pochylnia
- proj. skarpa
- drzewa i krzewy do wycinki
- istniejace elementy zagospodarowania do rozbiórki

Kanalizacja deszczowa

- rury DN315 PVC–U SN8
- rury DN200 PVC–U SN8
- rura osłonowa
- D2 61.72 58.62 – betonowe st. rewizyjne ø1000mm lub ø1200mm
- D3a 61.72 58.62 – tworzywowe studnie inspekcyjne ø425mm
- Wp2 61.72 58.62 – rzeliwene wpusty deszczowe na studniach ściekowych betonowych ø500mm
- SP 61.72 58.62 – zakończenie przykanalika – właczenie odwodnienia liniowego
- R 61.72 58.62 – właczenie ist. rury spustowej
- podziemny zbiornik retencyjny o poj. min. 26,0m3 rura GRP SN10 ø1,6m
- studnia ø1,5m z osadnikiem do retencji wody o poj 2,0m3
- odwodnienie liniowe szer. 20cm Bl25

Branza elektryczna

- kable i przewody elektryczne i teletechniczne umieszczone w rurach osłonowych
- betonowe studnie teletechniczne
- proj. przecisk – rura osłonowa
- latarnie uliczne typu LED
- e – miejsce podłaczenie do proj. sieci eN (gniazdo 230V)
- kamery monitoringu miejskiego
- kable elektryczne niskiego napiecia (przebudowa kolizji)
- istniejaca kable do usunięcia (przebudowa kolizji)
- m – mufa kablowa (przebudowa kolizji)
- e – szafka elektryczna (przebudowa kolizji)

PRZĘDSIĘBIORSTWO PROJEKTOWO–USŁUGOWE
SYSTEM A
Antoni Przybylski
66–400 Gorzów Wlkp., ul. Saperów 3
tel. 604 468 001; e–mail: sabrata@o2.pl

TEMAT:		SKALA:	1:500
Zagospodarowanie przestrzeni publicznej przy ulicy Różanej w Barlinku		NR RYS:	
		STADIUM:	PW
		BRANŻA:	sanitarna
TREŚĆ:	Plan sytuacyjno–wysokościowy	DATA:	09.2023
AUTORZY OPRACOWANIA:	NR UPR.	SPECJ. UPR.	PODPIS
PROJEKTANT: mgr inż. RENATA KAZIMIERCZAK	WKP/0150/POOS/13	INST. SANITARNA	
SPRAWDZAJĄCY: mgr inż. SEBASTIAN STACHOWIAK	WKP/013B/PWOS/14	INST. SANITARNA	