


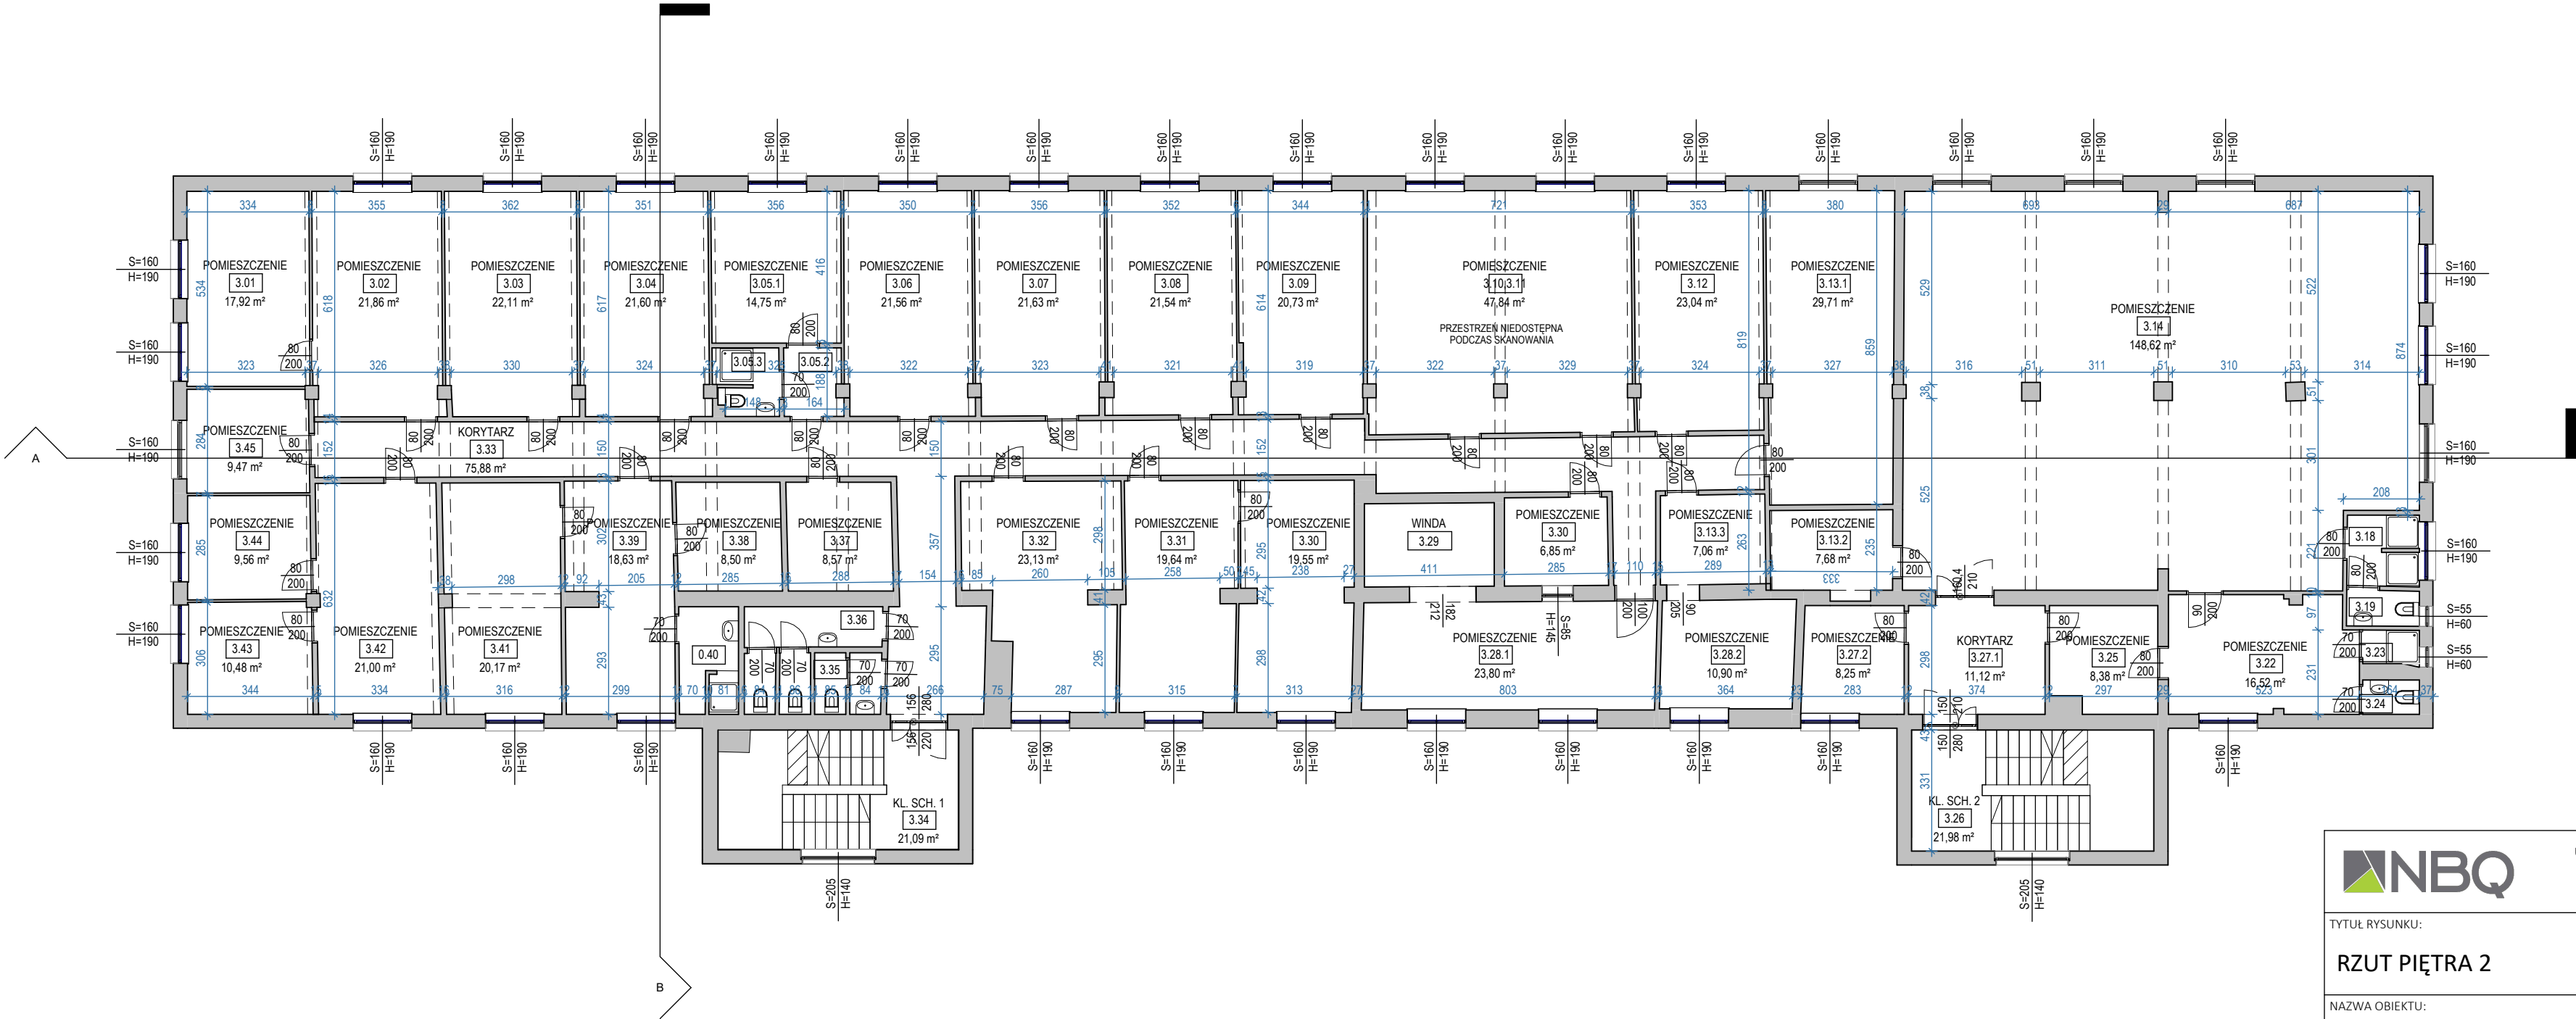


ZESTAWIENIE POMIESZCZEŃ - PIĘTRO 2		
LP	NAZWA POMIESZCZENIA	POW. [M2]
0.40	ŁAZIENKA	4,8
3.01	POMIESZCZENIE	17,9
3.02	POMIESZCZENIE	21,9
3.03	POMIESZCZENIE	22,1
3.04	POMIESZCZENIE	21,6
3.05.1	POMIESZCZENIE	14,8
3.05.2	KORYTARZ	2,9
3.05.3	ŁAZIENKA	3,1
3.06	POMIESZCZENIE	21,6
3.07	POMIESZCZENIE	21,6
3.08	POMIESZCZENIE	21,5
3.09	POMIESZCZENIE	20,7
3.10.3.11	POMIESZCZENIE	47,8
3.12	POMIESZCZENIE	23,0
3.13.1	POMIESZCZENIE	29,7
3.13.2	POMIESZCZENIE	7,7
3.13.3	POMIESZCZENIE	7,1
3.14	POMIESZCZENIE	148,6
3.18	ŁAZIENKA	3,7
3.19	ŁAZIENKA	1,9
3.22	POMIESZCZENIE	16,5
3.23	ŁAZIENKA	1,4
3.24	ŁAZIENKA	1,5
3.25	POMIESZCZENIE	8,4
3.26	KL. SCH. 2	22,0
3.27.1	KORYTARZ	11,1
3.27.2	POMIESZCZENIE	8,3
3.28.1	POMIESZCZENIE	23,8
3.28.2	POMIESZCZENIE	10,9
3.29	WINDA	8,1
3.30	POMIESZCZENIE	19,5
3.30	POMIESZCZENIE	6,8
3.31	POMIESZCZENIE	19,6
3.32	POMIESZCZENIE	23,1
3.33	KORYTARZ	75,9
3.34	KL. SCH. 1	21,1
3.35	ŁAZIENKA	3,1
3.36	ŁAZIENKA	7,3
3.37	POMIESZCZENIE	8,6
3.38	POMIESZCZENIE	8,5
3.39	POMIESZCZENIE	18,6
3.41	POMIESZCZENIE	20,2
3.42	POMIESZCZENIE	21,0
3.43	POMIESZCZENIE	10,5
3.44	POMIESZCZENIE	9,6
3.45	POMIESZCZENIE	9,5

Suma ogólna: 46858,8



		ul. T.A.Wendy 10 70-655 Szczecin tel. 883 108 208	
TYTUŁ RYSUNKU:		SKALA:	
RZUT PIĘTRA 2		1 : 150	
NAZWA OBIEKTU:			
INWENTARYZACJA ORAZ OPINIA TECHNICZNA STANU BUDYNKU HANDLOWO-USŁUGOWEGO			
ADRES:			
ul. Wojska Polskiego 1/19 71-600 Świnoujście			
INWESTOR:			
Gmina Miasto Świnoujście ul. Wojska Polskiego 1/5			
PROJEKTANT:		PODPIS:	
mgr inż. Tomasz Strzyżewski nr upr. ZAP/0144/POOK/09			
OPRACOWAŁ:		PODPIS:	
mgr inż. arch. Ewa Przepiórska			
OPRACOWAŁ:		PODPIS:	
inż. Monika Mostrąg			
NR PROJEKTU:	FAZA:	BRANŻA:	NR RYS: A04
033SU23	INW	ARC	
KOD RYS:	REW./WER.:	DATA:	
RZ_02	R00	04.23	