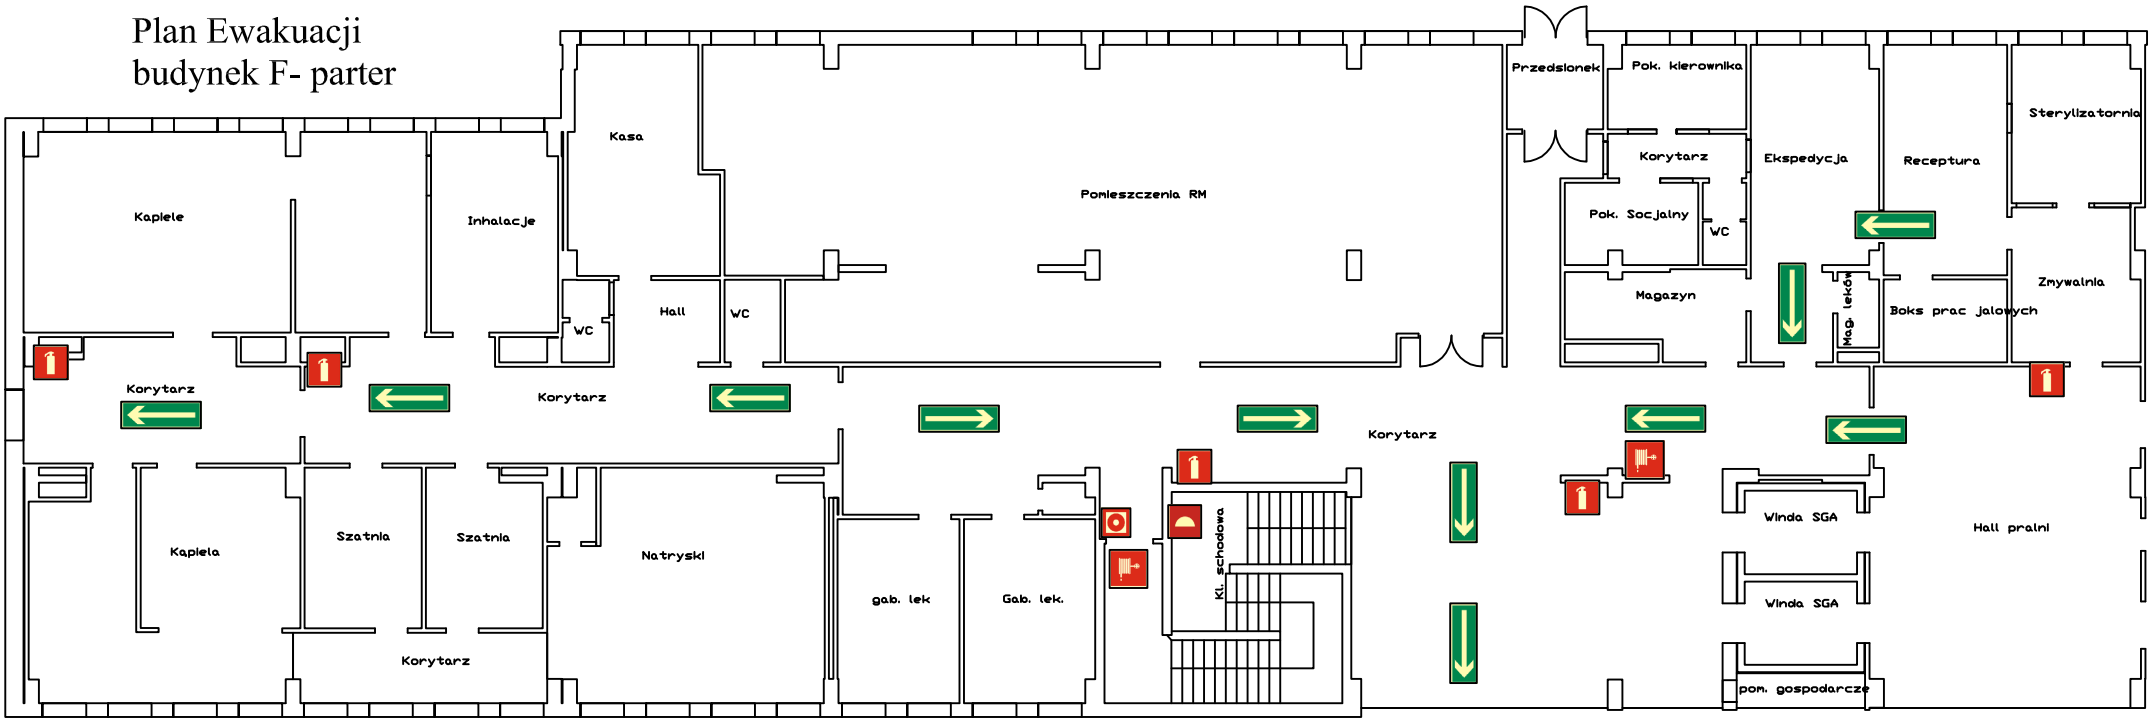Plan Ewakuacji
budynek F- parter