



Rzut fundamentów - schemat kotwienia

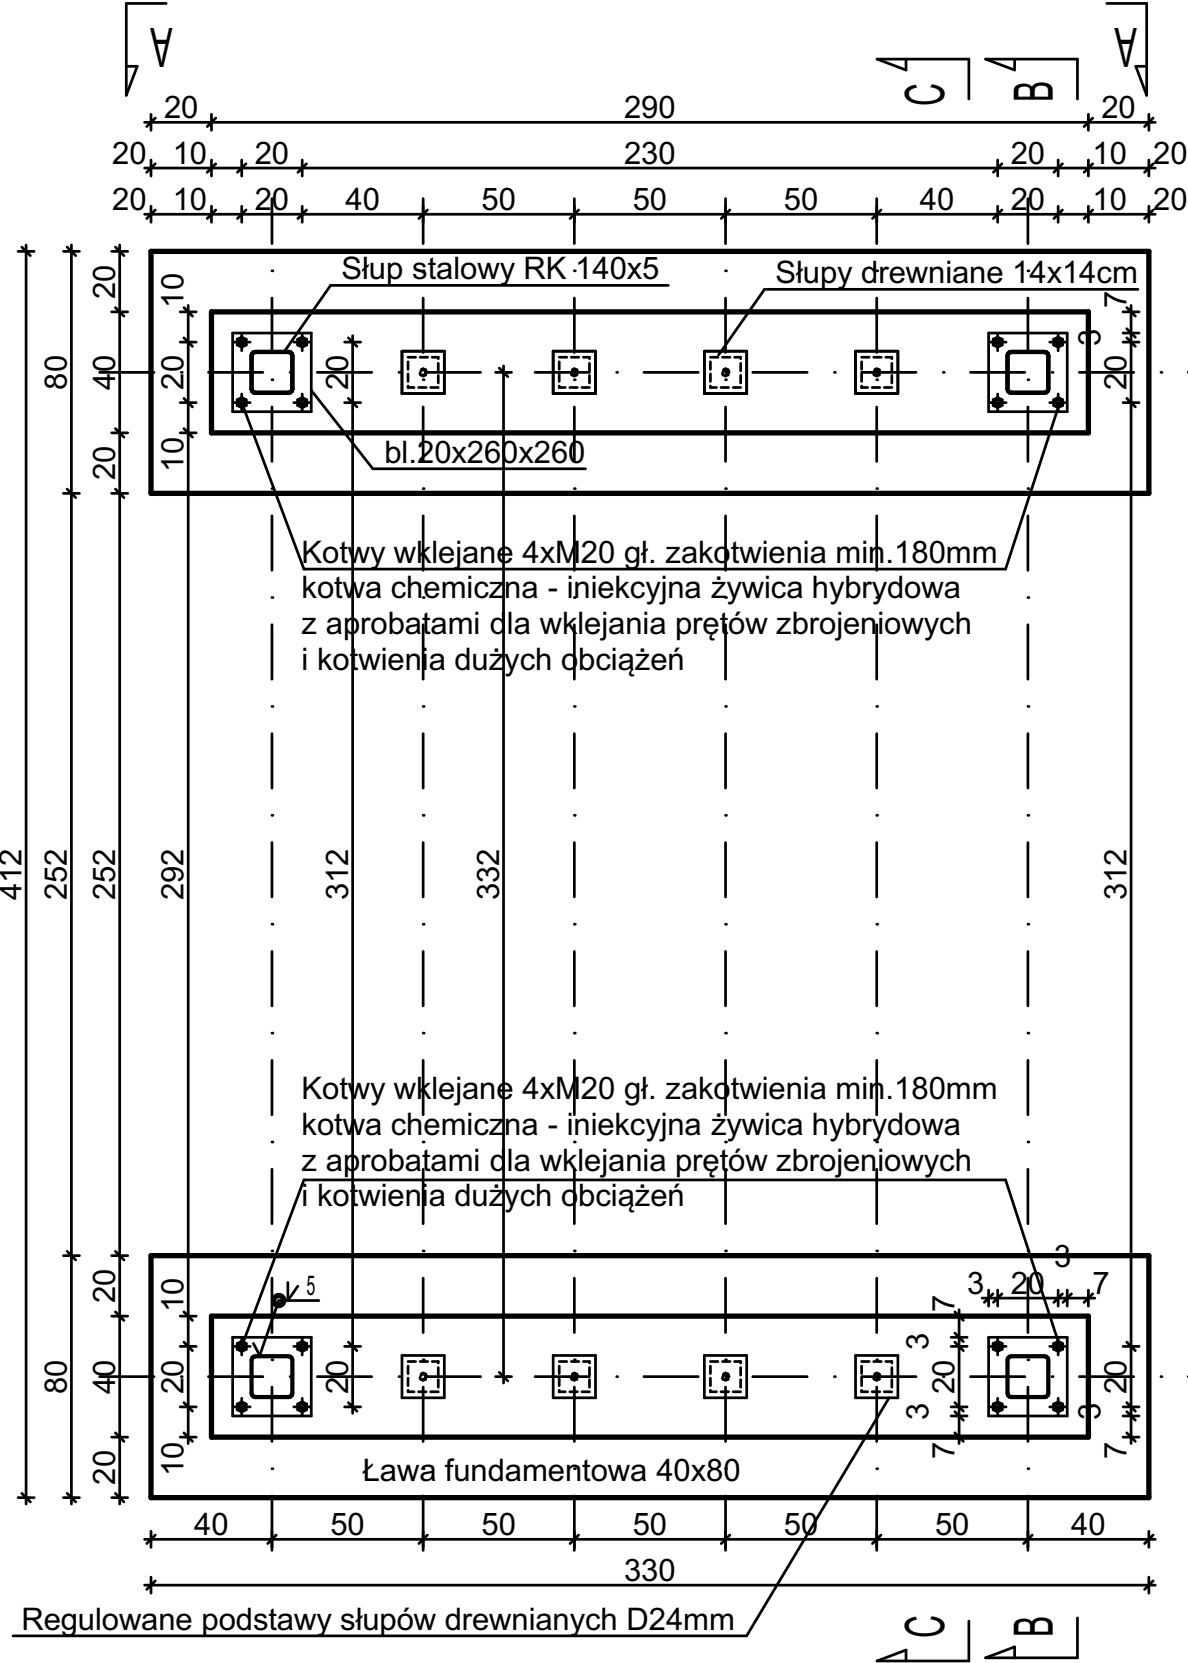

Rzut przyziemia - schemat konstrukcyjny

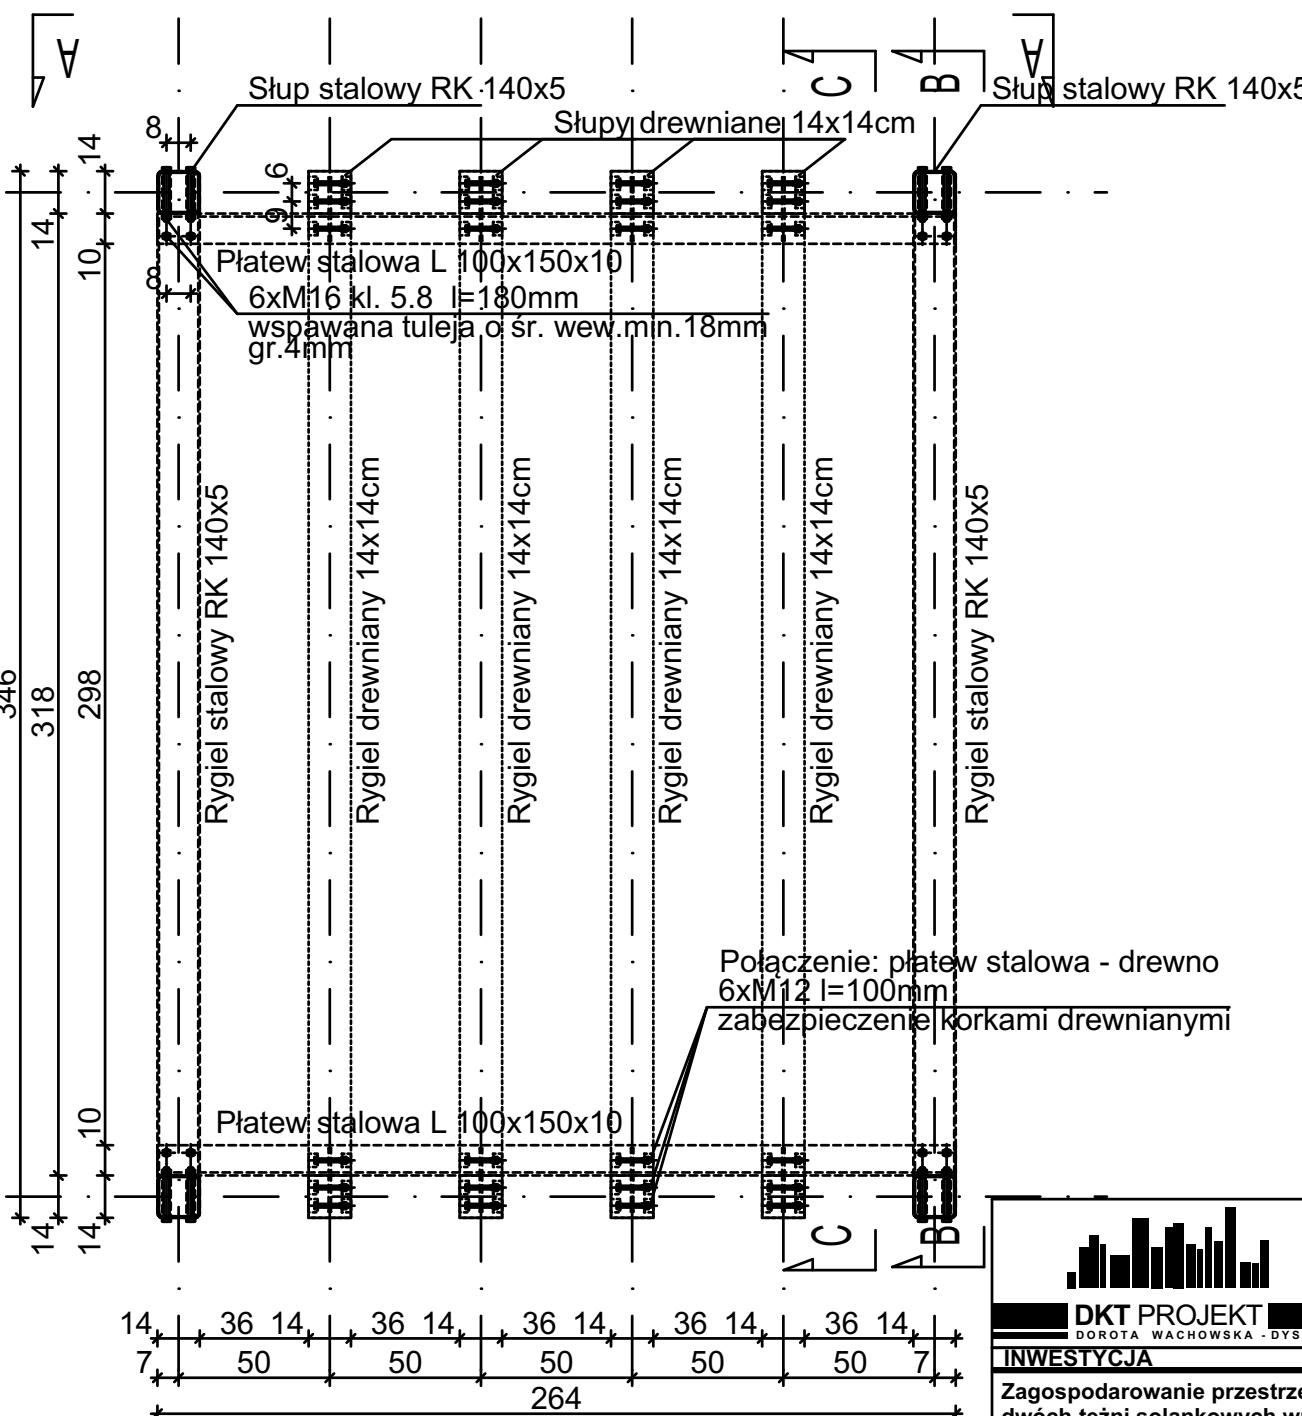

BETON KL. C25/30
STAL ZBROJENIOWA B 500 SP
STAL KSZTAŁTOWA S235
DREWNO KLASY C24



91-356 Łódź ul. Koniczynowa 19
tel. 503-091-137 fax. 42 658-57-13

DKT PROJEKT

DOROTA WACHOWSKA - DYSZKIEWICZ

INWESTYCJA

Zagospodarowanie przestrzeni skweru, w tym budowa dwóch tężni solankowych wraz z infrastrukturą towarzyszącą
Jednostka ew. 301504_4, Obręb: 0001 Nowy Tomyśl
działki nr ew. 146/17, 146/24 i część działek nr ew. 149/1 i 149/6
ul. Zbąszyńska, 64 -300 Nowy Tomyśl

INWESTOR

Gmina Nowy Tomyśl,
ul. Poznańska 33, 64 -300 Nowy Tomyśl

NAZWA OPRACOWANIA	SKALA	DATA
PROJEKT WYKONAWCZY	1:25	15.12.2022

SPECJALNOŚĆ

KONSTRUKCJA

PROJEKTANT	NR UPRI	PODPIS
mgr inż. MAREK KOLASA	LOD/1503/ /POOK/10	

RYSUNEK	NR RYSUNKU
Pergola parkletu Rzut fundamnetów - schemat kotwienia Rzut dachu - poziom płatwi stalowej	PW.K.16.