



SZCZEGÓŁ "A"

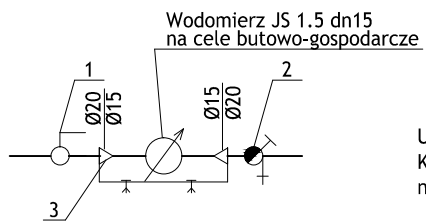

- 1 - Zawór kulowy DN20mm
- 2 - Zawór skośny zwrotno-zaporowy DN20mm ze spustem
- 3 - Śrubunek + zwięzka

UWAGA!
Konsolę wodomierzową zamontować na ścianie za pierwszą ścianą

K1
W1

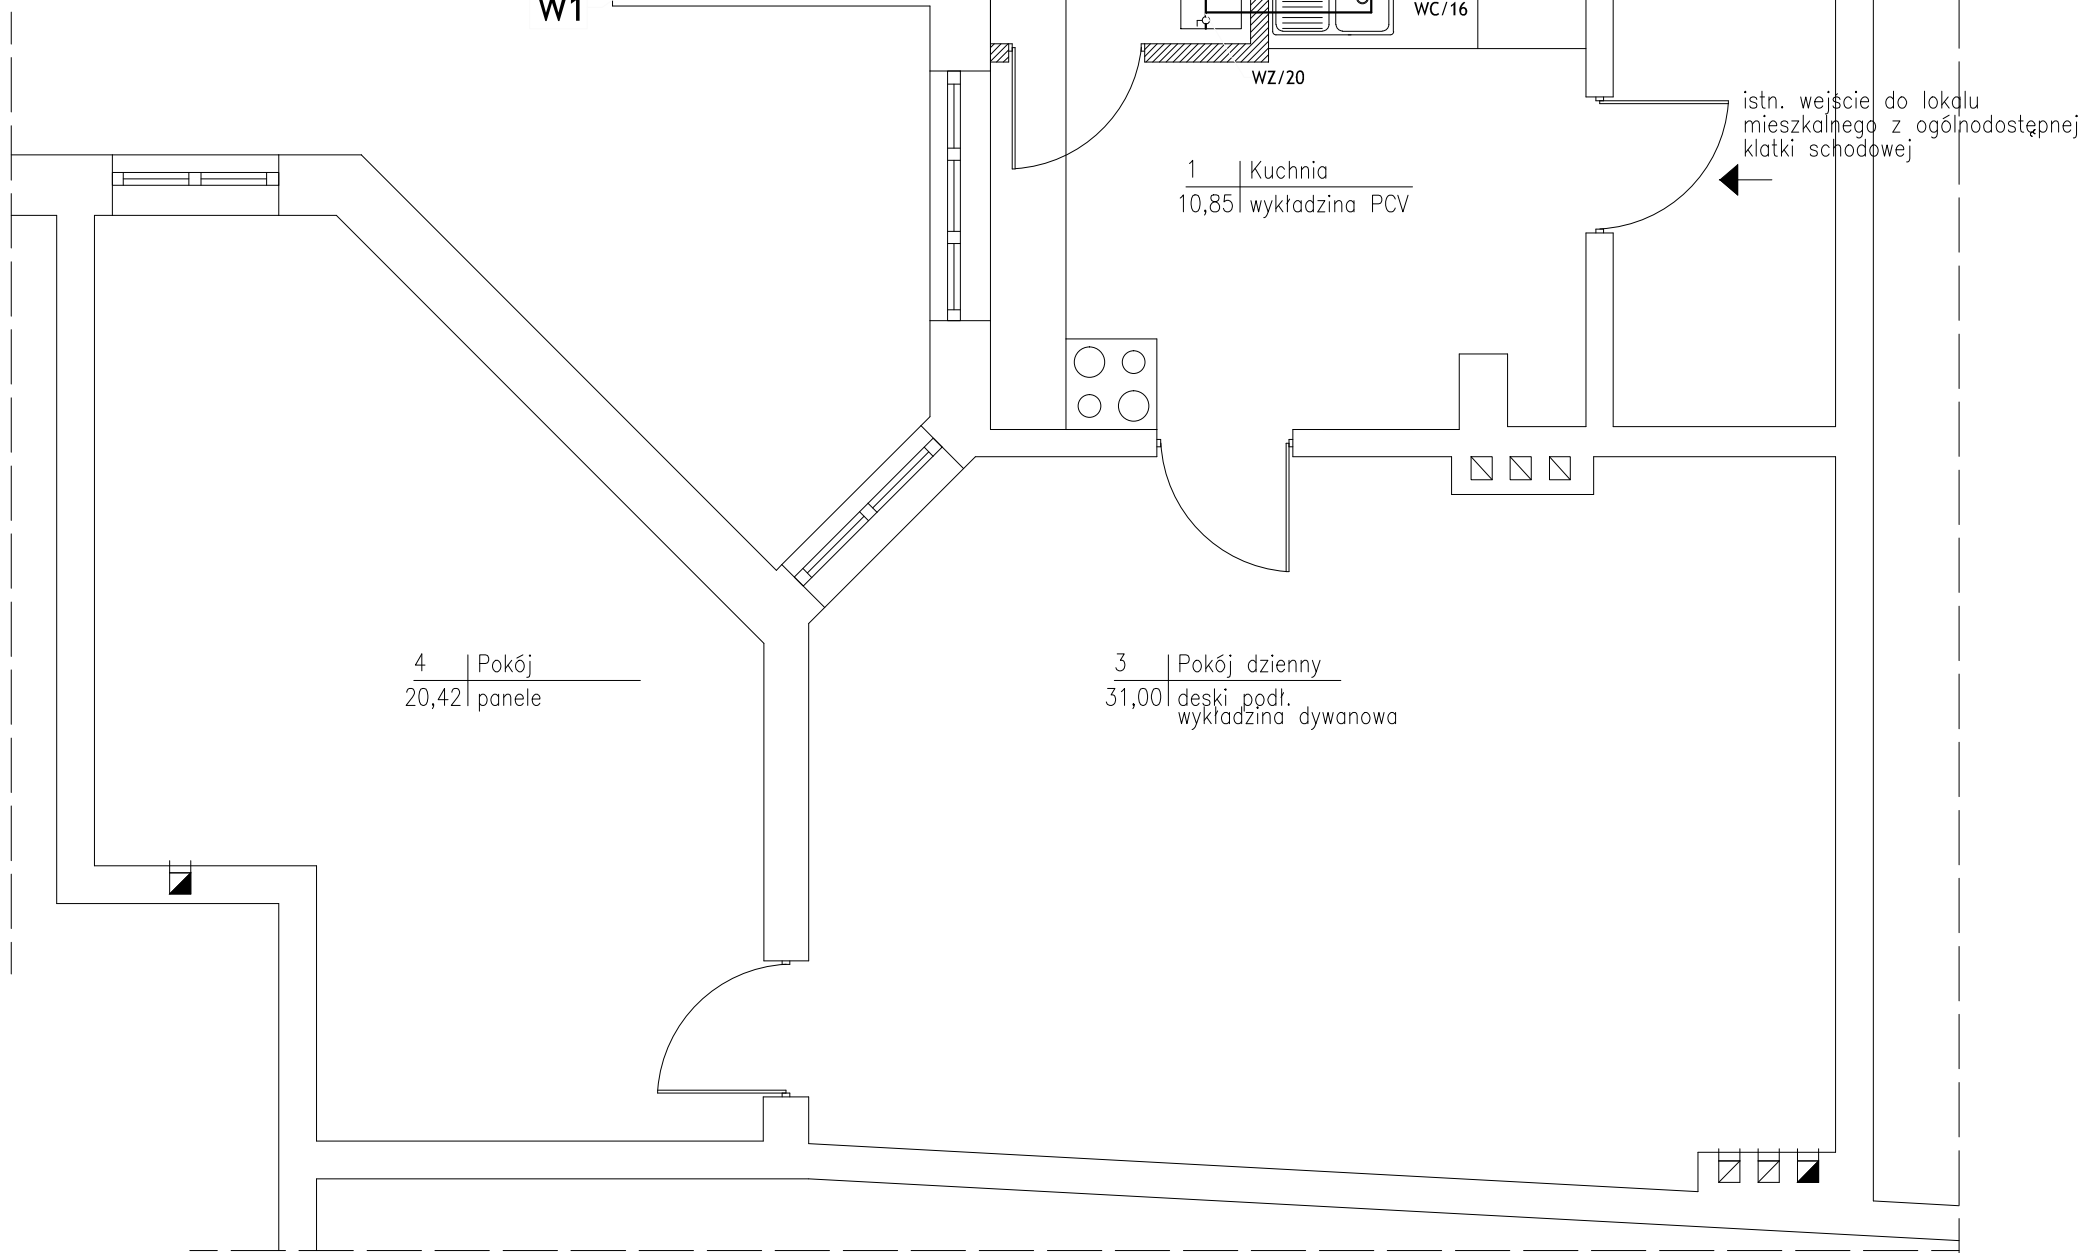

LEGENDA

Instalacja wody zimnej i ciepłej z rur PE-Xa		
WZ/32	16 - 16x2,2	25 - 25x3,5
WC/25	20 - 20x2,8	32 - 32x4,4

- 1- projektowany kocioł gazowy dwufunkcyjny o mocy 24kW, podłączenie spaliny-powietrze 60/100.
- 2- projektowany gazomierz G4

Instalacje c.w.u. należy zabezpieczyć naczyniem zbiorczym o pojemności min. 12,2dm³, np. DD 18 z rurą zbiorczą R 3/4.

- W1- istn. pion wody zimnej.
- K1- istn. pion kanalizacji sanitarnej.
- G1- istn. pion gazu.

	arch. Justyna Bernat - Łagoda
	tel. +48 603 777 337
	ul. H. Pobożnego 10 lok. 13
	70 - 508 Szczecin
	NIP 955-172-96-64 REGON 812087857

PROJEKTANT	
inż. ARTUR MARCINIAK	specjalność: instalacyjna w zakresie sieci, instalacji i urządzeń ciepłych, wentylacyjnych, gazowych, wodociagowych i kanalizacyjnych
upr. proj. nr ZAP/0226/PWOS/10	

SPRAWDZAJĄCY	
mgr inż. DAWID WACHOWIEC	specjalność: instalacyjna w zakresie sieci, instalacji i urządzeń ciepłych, wentylacyjnych, gazowych, wodociagowych i kanalizacyjnych
upr. proj. nr ZAP/0107/PWOS/09	

TYTUŁ PROJEKTU	
PRZEBUDOWA ZE ZMIANĄ SPOSOBU UŻYTKOWANIA CZĘŚCI POMIESZCZEŃ NA ŁAZIENKĘ W LOKALU MIESZKALNYM NR 11 W BUDYNKU WIELORODZINNYM POŁOŻONYM PRZY UL. ARMII KRAJOWEJ 7 W ŚWINOUJŚCIU	

ADRES INWESTYCJI	
ul. Armii Krajowej 7/11, 72-600 Świnoujście dz. nr 647, obręb 0006	

INWESTOR	
ZAKŁAD GOSPODARKI MIESZKANIOWEJ ul. Wyspiańskiego 35 C, 72-600 Świnoujście	

BRANŻA	
SANITARNA	

TYTUŁ RYSUNKU		FAZA
RZUT III PIĘTRA - WEW. INST. WODY ZIMNEJ I CIEPŁEJ		Projekt budowlany zamienny
SKALA	DATA	NR RYS.
1:50	maj 2020r.	6