


LP.	NAZWA POMIESZCZENIA	POW. m²	WYFINANSOWANIE	H sfitu [cm]	Nawierzchnia
1.01	Komunikacja	66.09	KOMUNIKACJA	250-405	plytki gresowe
1.02	Gabinet 1	11.94	UZYTKOWA	313	PVC
1.03	Toaleta nauczyciele / os. niepełnosprawne	4.69	UZYTKOWA	250	plytki gresowe
1.04.1	Toaleta damska - przedsionek	3.40	UZYTKOWA	250	plytki gresowe
1.04.2	Toaleta męska - przedsionek	6.77	UZYTKOWA	250	plytki gresowe
1.05.1	Toaleta męska - przedsionek	3.50	UZYTKOWA	250	plytki gresowe
1.05.2	Toaleta męska	5.27	UZYTKOWA	250	plytki gresowe
1.06	Klasa 1	60.29	UZYTKOWA	313	PVC
1.06	Zapleczka klasy 1	3.25	UZYTKOWA	250	PVC
1.07	Klasa 2	61.36	UZYTKOWA	313	PVC
1.08	Foyer hall sportowej	69.37	KOMUNIKACJA	350	plytki gresowe
1.09	Klatka schodowa	19.46	KOMUNIKACJA	-	plytki gresowe
1.10	Komunikacja	31.76	KOMUNIKACJA	250	plytki gresowe
1.10.1	Komunikacja 2	18.12	KOMUNIKACJA	250	plytki gresowe
1.11	Portiernia / Szatnia	14.48	UZYTKOWA	250	plytki gresowe
1.12	Toaleta ogólnodostępna / niepełnosprawny	7.29	UZYTKOWA	250	plytki gresowe
1.13.1	Szatnia 1	18.38	UZYTKOWA	250	plytki gresowe
1.13.2	Szatnia 1 - toaleta	6.66	UZYTKOWA	250	plytki gresowe
1.13.3	Szatnia 1 - umywalnia	9.06	UZYTKOWA	250	plytki gresowe
1.14.1	Szatnia 2	16.89	UZYTKOWA	250	plytki gresowe
1.14.2	Szatnia 2 - toaleta	6.66	UZYTKOWA	250	plytki gresowe
1.14.3	Szatnia 2 - umywalnia	8.06	UZYTKOWA	250	plytki gresowe
1.15.1	Szatnia 3 (os. niepełnosprawne)	15.75	UZYTKOWA	250	plytki gresowe
1.15.2	Szatnia 3 - toaleta	4.60	UZYTKOWA	250	plytki gresowe
1.15.3	Szatnia 3 - umywalnia	8.55	UZYTKOWA	250	plytki gresowe
1.16.1	Szatnia 4 (os. niepełnosprawne)	10.64	UZYTKOWA	250	plytki gresowe
1.16.2	Szatnia 4 - toaleta	6.14	UZYTKOWA	250	plytki gresowe
1.16.3	Szatnia 4 - umywalnia	4.93	UZYTKOWA	250	plytki gresowe
1.16.4	Pomieszczenie porządkowe 2	4.54	UZYTKOWA	250	plytki gresowe
1.17.1	Szatnia 5	13.84	UZYTKOWA	250	plytki gresowe
1.17.2	Szatnia 5 - toaleta	8.50	UZYTKOWA	250	plytki gresowe
1.17.3	Szatnia 5 - umywalnia	8.06	UZYTKOWA	250	plytki gresowe
1.18.1	Szatnia 6	13.54	UZYTKOWA	250	plytki gresowe
1.18.2	Szatnia 6 - toaleta	6.64	UZYTKOWA	250	plytki gresowe
1.18.3	Szatnia 6 - umywalnia	8.06	UZYTKOWA	250	plytki gresowe
1.19.1	Pokój nauczycielski w-f	20.85	UZYTKOWA	300	PVC
1.19.2	Pokój nauczycielski w-f - szatnia	3.37	UZYTKOWA	250	PVC
1.19.3	Pokój nauczycielski w-f - łazienka	3.95	UZYTKOWA	250	plytki gresowe
1.20	Sala gimnastyczna	1183.63	UZYTKOWA	min 900 (1070)	podłoga sportowa
1.20	Magazyn sal gimnastycznej	18.23	UZYTKOWA	290	PVC
Powierzchnia netto:					1795.57
Powierzchnia użytkowa:					1590.77
Powierzchnia komunikacji:					204.80
Powierzchnia usługowa:					

- WEJŚCIE**
- WYJŚCIE EWAKUACYJNE**
- SCIANA MUROWANA
 - SCIANA ŻELBETOWA
 - SCIANA LEKKA Z PŁYT G-K
 - WĘLNA MINERALNA POLIESTYREN EKS.
 - STYROPIAN
 - TRAWNIK
 - NAW. UTWARDZONA WG PZT
 - NAW. POLIURETANOWA WG PZT
 - NAW. SZTUCZNEJ TRAWY WG PZT
 - OPASKA ŻWIROWA
- WE WSZYSTKICH POM. MOKRYCH - PŁYTKI GRESOWE DO WYSOKOŚCI 2.0m; POSADZKA I ŚCIANY DO POZ. 2.0m ZABEZPIECZONE FOLIĄ W PŁYTNIE
- GRANICA SUFITU PODWIESZONEGO
- E115 DRZWI WŁASARKA ALU. O ODP. OGNIOWEJ EI15
- DRZWI Z SAMOZAMYKACZEM
- DRZWI ODKŁADANE NA ŚCIANĘ
- DRZWI ZE SZCZELINĄ WENTYLACYJNĄ
- HP25 HYDRANT HP25

Ściana zewnętrzna	Ściana wewnętrzna nośna
Płyta elewacyjna linkierowa - czarna	Wykończenie w zaleźności od wnętrza
Termoz izolacja - wełna mineralna szklana mocowana metodą lekką mokrą na zaprawie klejowej z wykorzystaniem łączników elewacyjnych z rdzeniem stalowym	Żelbet
Żelbet / pustak ceramiczny	Wykończenie w zaleźności od wnętrza
Tytek cementowo - wapienny	
Łaty gipsowa	
Ściana zewnętrzna	Ściana wewnętrzna
Tytek strukturalny silikonowy - biały	Wykończenie w zaleźności od wnętrza
Termoz izolacja - wełna mineralna szklana mocowana metodą lekką mokrą na zaprawie klejowej z wykorzystaniem łączników elewacyjnych z rdzeniem stalowym	Pustak ceramiczny
Żelbet / pustak ceramiczny	Wykończenie w zaleźności od wnętrza
Tytek cementowo - wapienny	
Łaty gipsowa	
Ściana zewnętrzna	Ściana wewnętrzna dziękowa
Tytek cementowo - wapienny	Wykończenie w zaleźności od wnętrza
Łaty gipsowa	Błoczek silikatowy
	Wykończenie w zaleźności od wnętrza

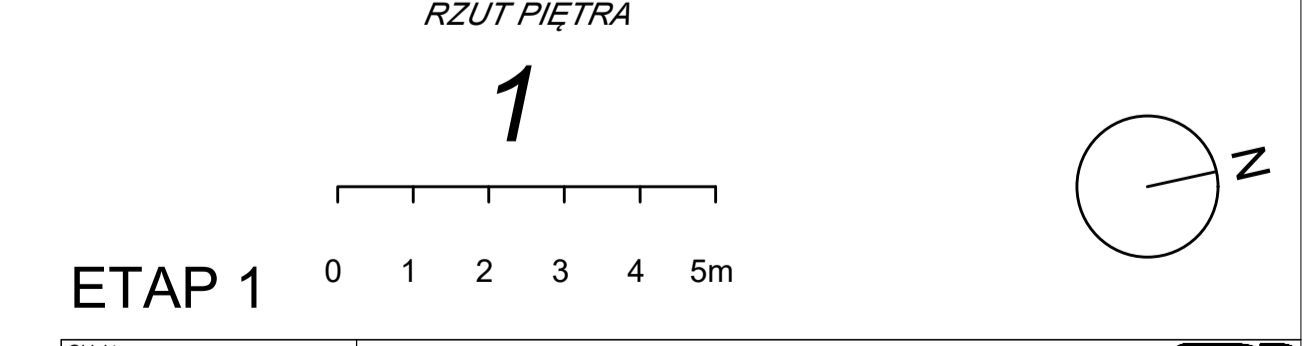

MIĘDZYSIOWIE

UL. WIELOPOLE 18B, 31-072 KRAKÓW, NIP: 762374466, IMAIL: ARP.BIURO@GMAIL.COM, TEL.: 124225570

INWESTOR: MIASTO KATOWICE, UL. MYSKA 8, 40-098 KATOWICE

PROJEKT WYKONAWCY: AR2 MANEKS SP. Z O.O. SP. K

DATA: WRZESIEŃ 2021

SKALA: 1:100

NR RYSUNKU: A-02W

POZIOM
0.00 = 266.00 m n.p.m