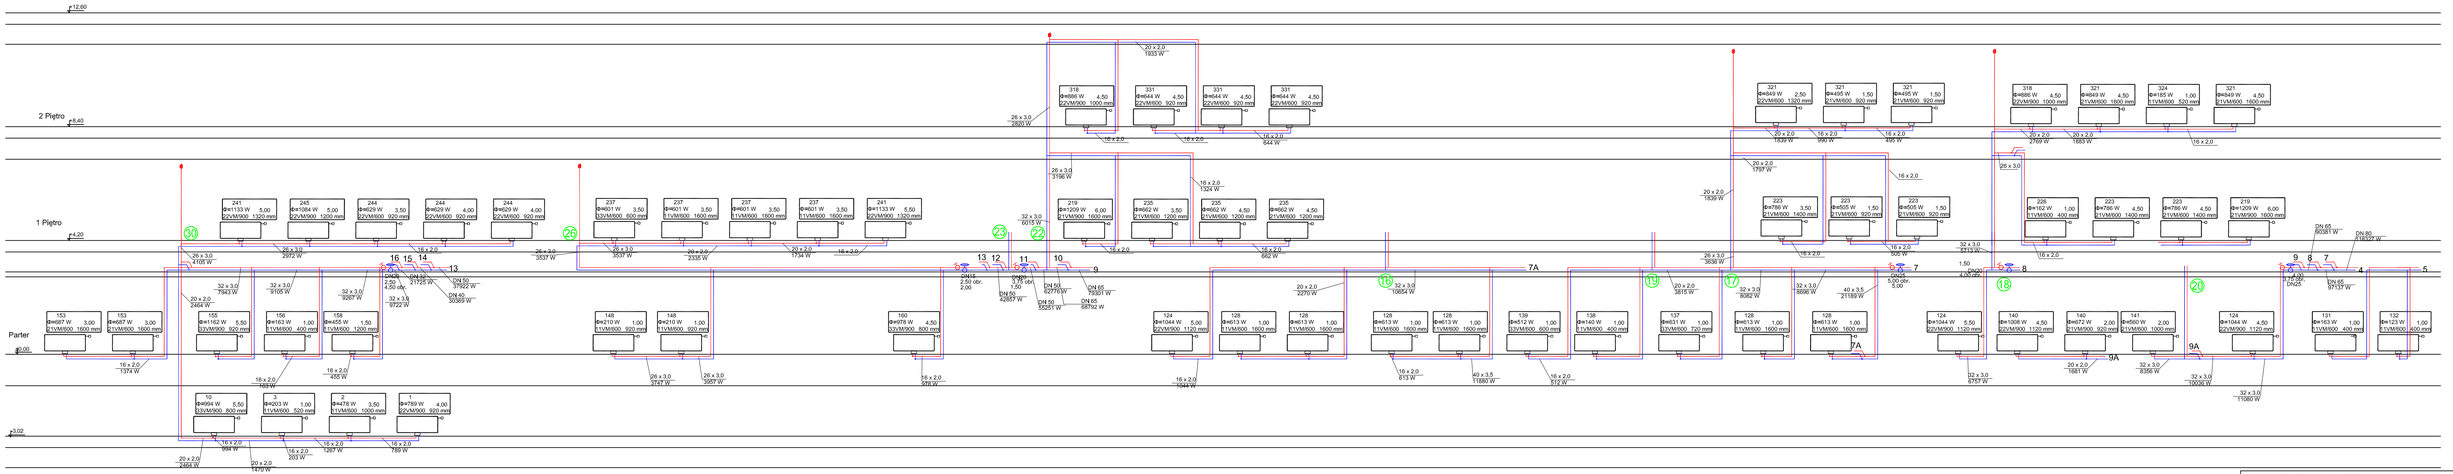

UWAGA: Wszystkie grzejniki uzbroić w odpowietrzniki automatyczne

LEGENDA:

- -przewód zasilający c.o.
- -przewód powrotny c.o.
- - nr pom., moc
- - wielkość, nastawa
- -grzejnik stalowy płytowy
- -zawory podpionowe

ABK-PROJEKT

UL. LISOWSKIEGO 2/4
65-072 ZIELONA GÓRA
tel. +48 68 320 15 75

Inwestor:	GMINA KOMORNIKI ul. Słowna 1, 62–052 Komorniki		
Inwestycja:	Budowa Szkoły Podstawowej w Wirach		
Adres:	Działka nr 730/10 obręb 8 Wiry gm. Komorniki		Nr Tek.: 15/24C
Treść rysunku:	ROZWINIĘCIE INSTALACJI CENTR. OGRZEW.	Skala: 1:100	Data: 20.06.2019
	Imię i Nazwisko	Nr uprawnień	Podpis
Projektant:	Grzegorz Kęsicki	65/50/05 ★ spec. sanitarnej	
Projektant:	Radosław Wiekiera	LBS/0009/PWOS/10 ★ spec. sanitarnej	
Sprawdzający:	Marek Goraj	LBS/0006/PWOS/10 ★ spec. sanitarnej	
Kier. projekt. / Nadzór autorski:	mgr inż. Bogdan Mrozowski	1/90/20 ★ spec. konstrukcyjnej	