


Poglądowy rzut pionów instalacji kanalizacyjnej - Budynek F

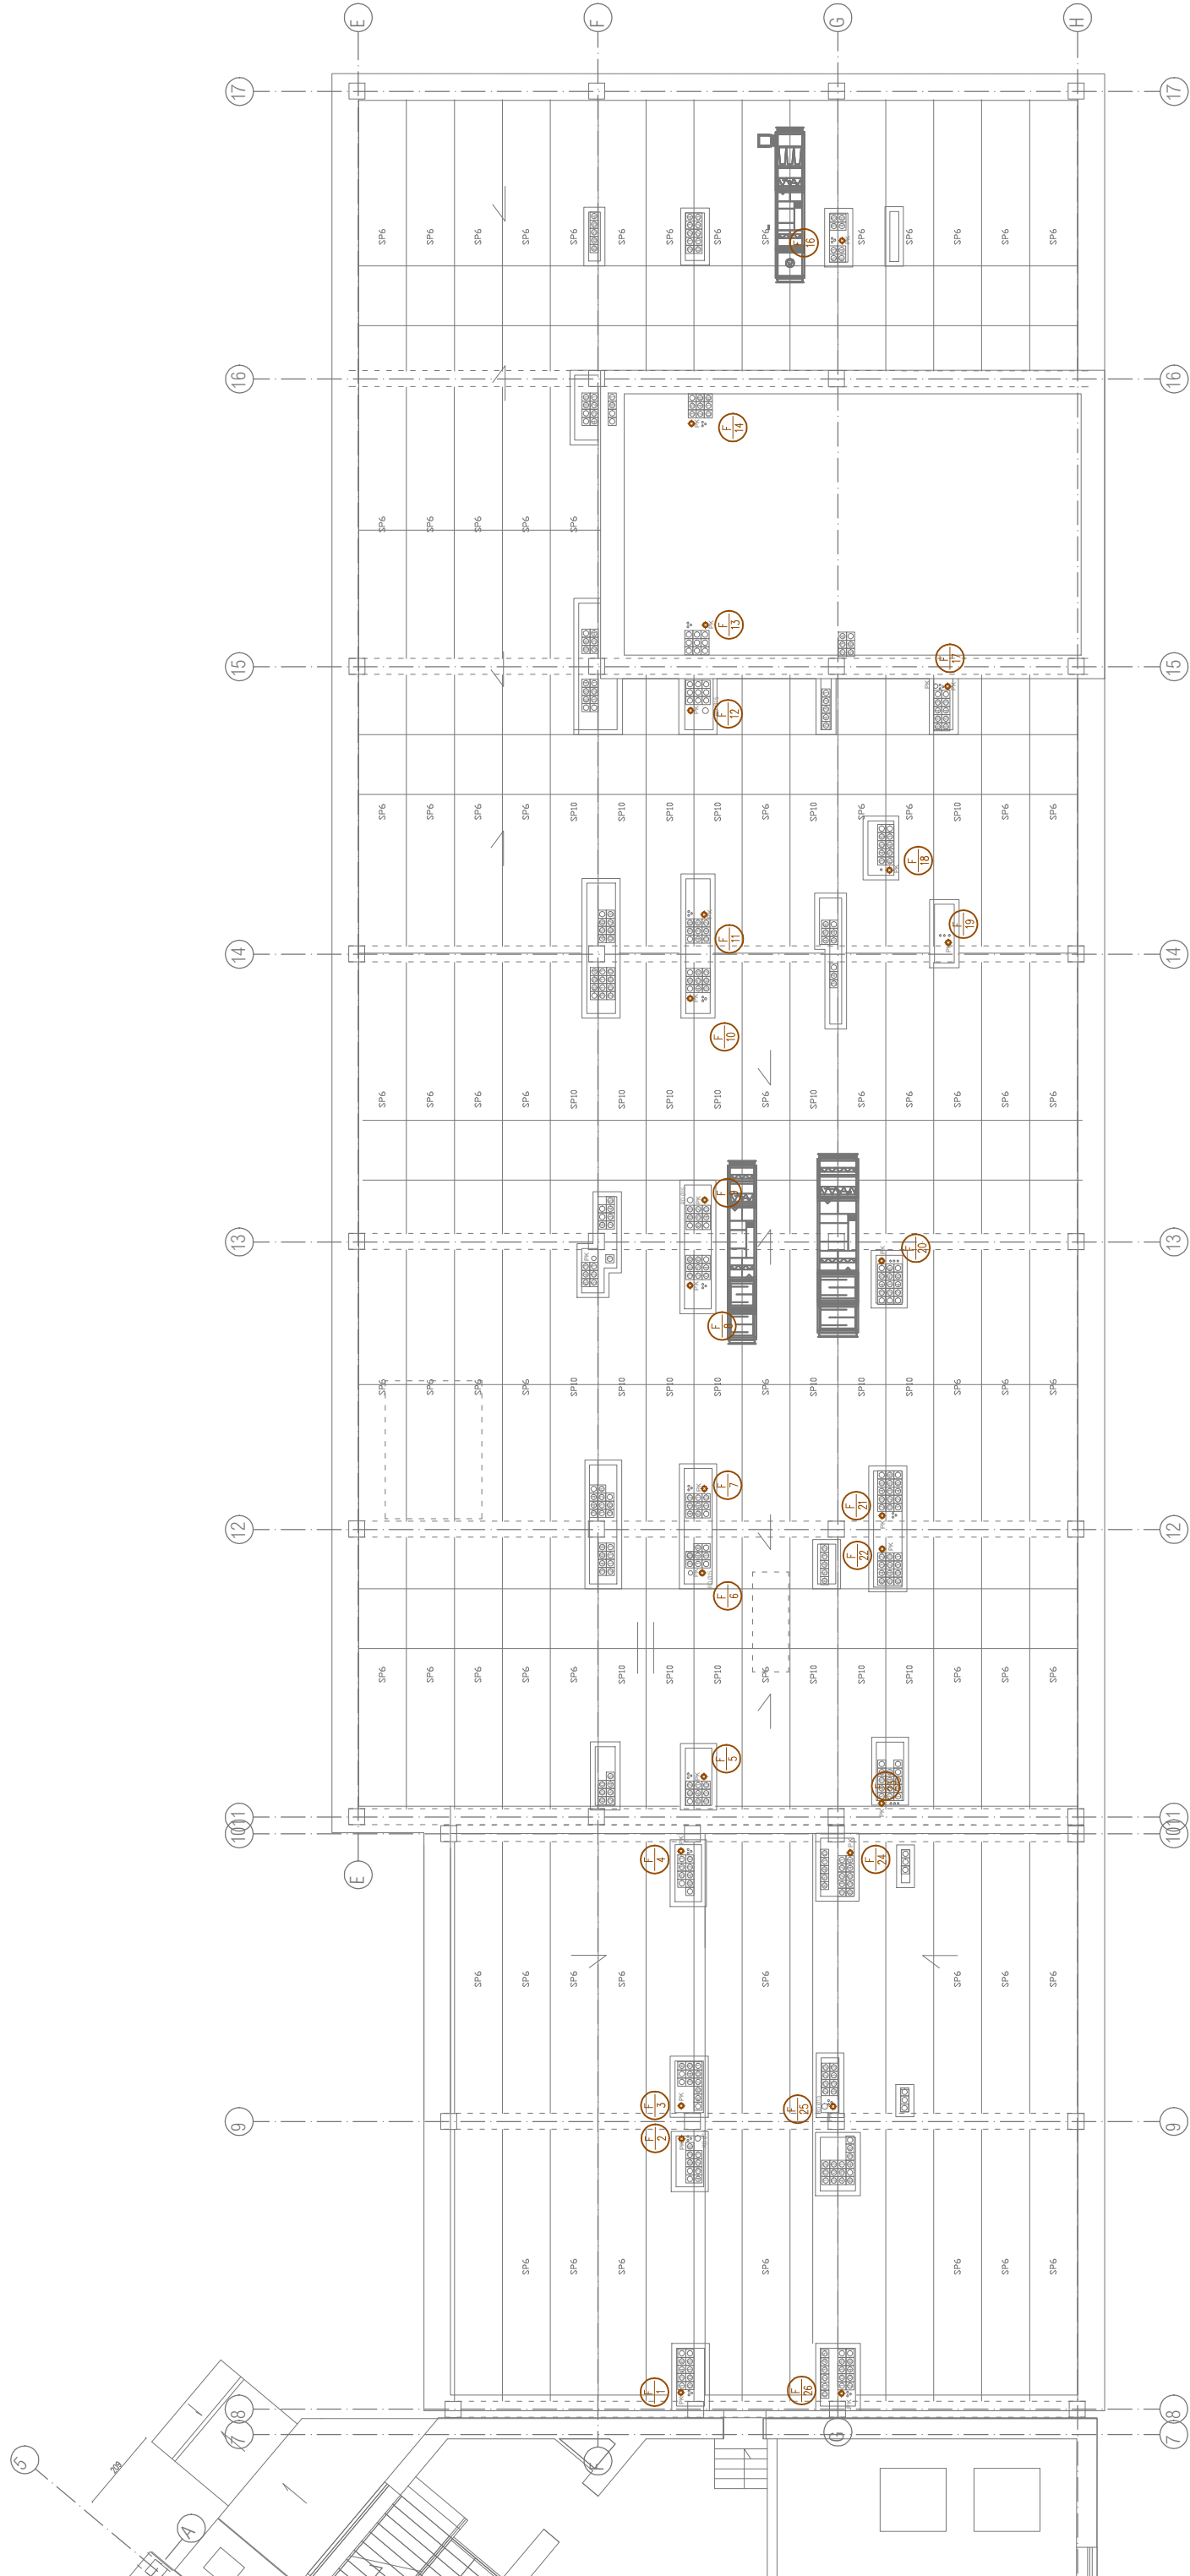

OZNACZENIA:
F - pion kanalizacji sanitarnej w bryle "F"