


**LEGENDA:**

- GRANICE OPRACOWANIA
- GRANICE NIERUCHOMOŚCI
- ▭ MODERNIZOWANY BUDYNEK
- ▶ WEJŚCIA DO BUDYNKU
- ⊠ MEJSCA GROMADZENIA ODPADKÓW
- DROGI WEWNĘTRZNE
- CHODNIKI
- ↕ WJAZD/WYJAZD NA TEREN DZIAŁKI

**POWERZCHNIE:**

W GRANICACH OPRACOWANIA ..... 4655 m<sup>2</sup>  
 powierzchnia zabudowy ..... 1479 m<sup>2</sup> - 31,7 %  
 powierzchnia utwardzona ..... 1226 m<sup>2</sup> - 26,3 %  
 powierzchnia zieleni ..... 1950 m<sup>2</sup> - 42,0 %

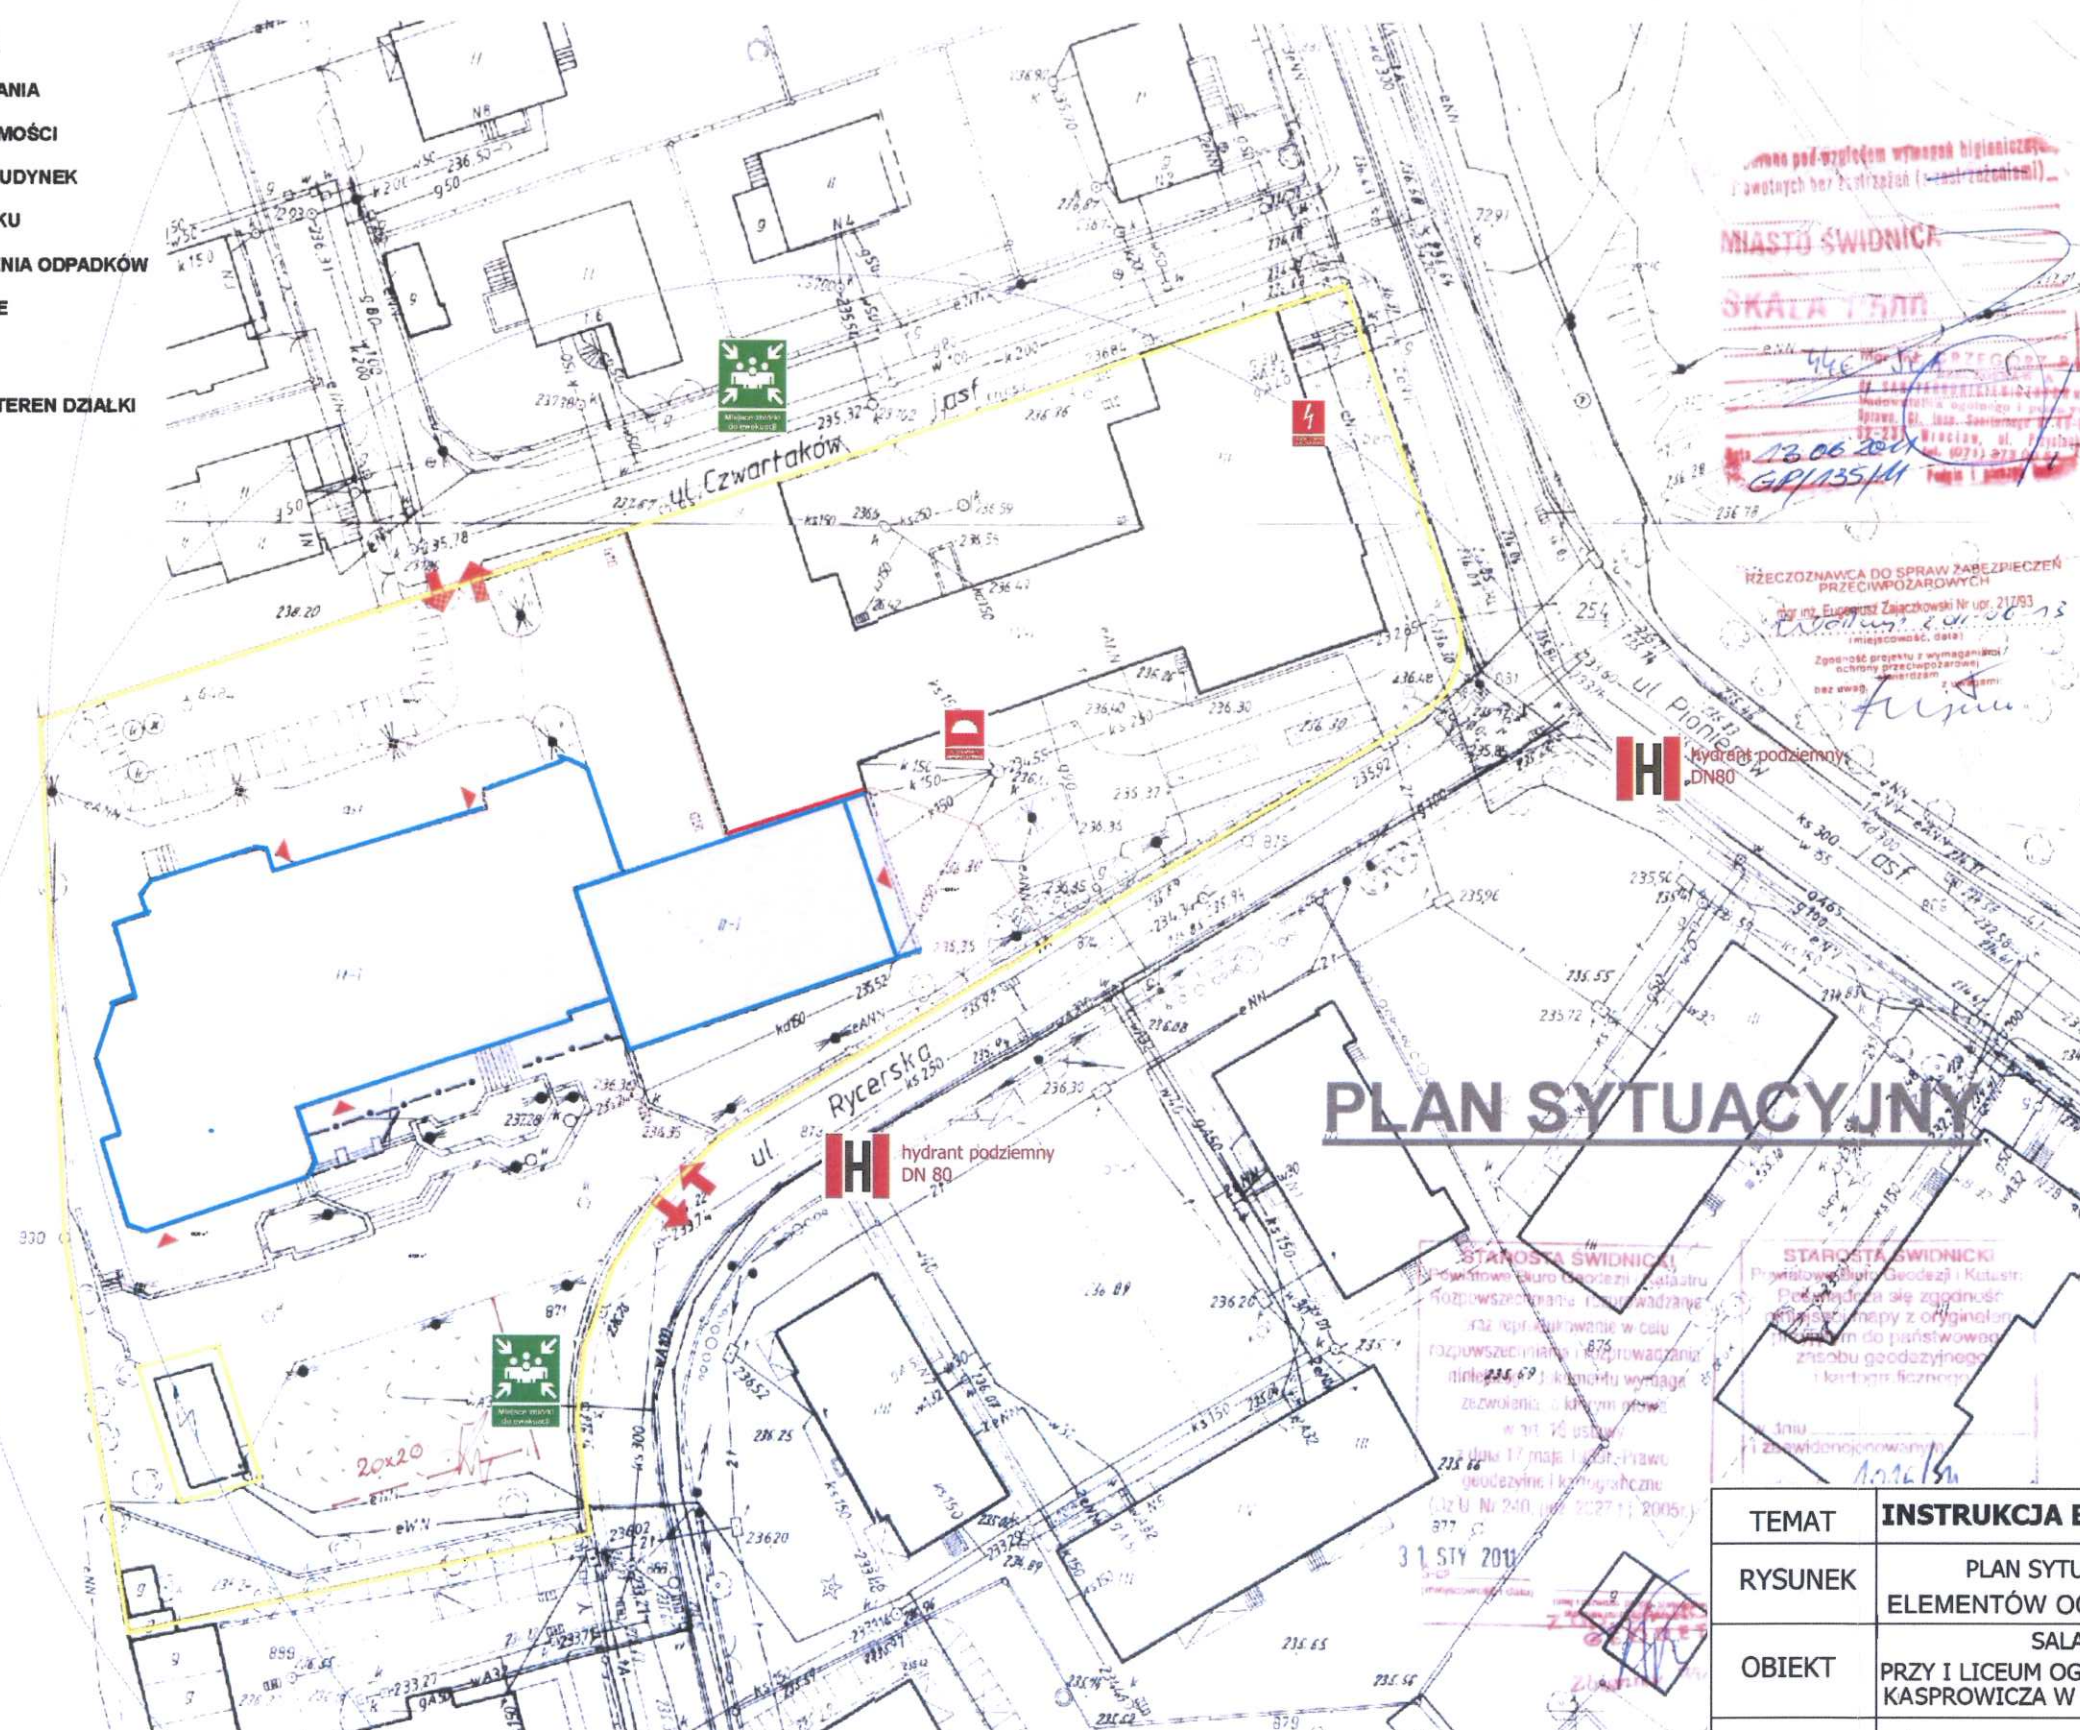

MIASTO ŚWIDNICA  
 SKALA 1:500  
 13.06.2018  
 GRI/135/14

WZECZOSNAWA DO SPRAW ZABEZPIECZENIA PRZECIWOPOŻAROWYCH  
 mgr inż. Eugeniusz Ziętowski Nr upr. 21793  
 ul. Włocławek 2, 61-106 Świdnica  
 (niezależność, data)

hydrant podziemny DN80

hydrant podziemny DN 80

**PLAN SYTUACYJNY**

STAROSTA ŚWIDNICKI  
 Przewodniczący Komisji Geodezji i Katastru  
 Rozpowszechniam i udostępniam  
 oraz reprezentuję w celu  
 rozpowszechniania i udostępniania  
 niniejszy plan sytuacyjny w formie  
 zezwolenia, z datą 17 maja 2018 r.  
 geodety i katastru  
 (Lz.U. Nr 240, z dnia 2027.1.2018)  
 31 STY 2018

STAROSTA ŚWIDNICKI  
 Przewodniczący Geodezji i Katastru  
 Poniżej podpisany, po sprawdzeniu  
 zgodności z oryginałem  
 niniejszego planu do państwowego  
 znanego geodezyjnego  
 i katastru  
 dnia 17 maja 2018 r.  
 i zezwoleniu

| Znak | Znaczenie znaku   |
|------|---|
|      | Konstrukcja stropodachu wyk. z materiałów niepalnych o pokryciu niepalnym |
|      | Ściany wykonane z materiałów niepalnych                                   |
|      | Wejście do obiektu  |
|      | Wjazd na teren obiektu  |
|      | Oznaczenie lokalizacji hydrantów zewnętrznych                             |
|      | Ściana oddzielenia p. pożarowego  |
|      | Kurek główny gazu   |
|      | Przeciwpożarowy wyłącznik prądu   |
|      | Miejsce zbiórki ewakuowanych  |

|            |   |                  |
|------------|---|------------------|
| TEMAT      | <b>INSTRUKCJA BEZPIECZEŃSTWA POŻAROWEGO</b>   |                  |
| RYSunEK    | PLAN SYTUACYJNY Z ZAZNACZENIEM ELEMENTÓW OCHRONY P.POZ. I EWAKUACJI   |                  |
| OBIEKT     | SALA WIDOWISKOWA PRZY I LICEUM OGÓLNOKSZTAŁCĄCYM IM. JANA KASPROWICZA W ŚWIDNICY UL. PIONIERÓW ZIEMI ŚW. 30 |                  |
| Opracował: | Specjalista ds. ochrony p.poz. Ryszard Cisek  | Data opracowania |
|            |   | styczeń 2018 r.  |