
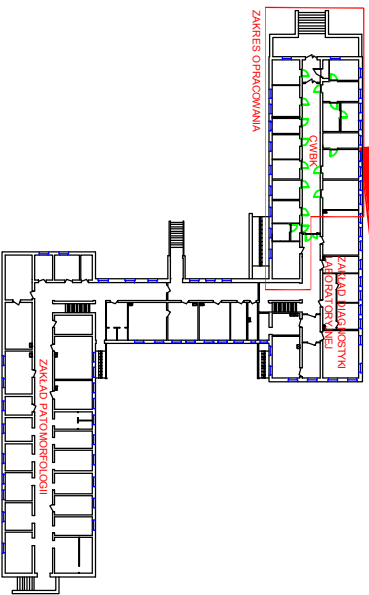


# KONCEPCJA ADAPTACJI PARTERU DLA CWBK

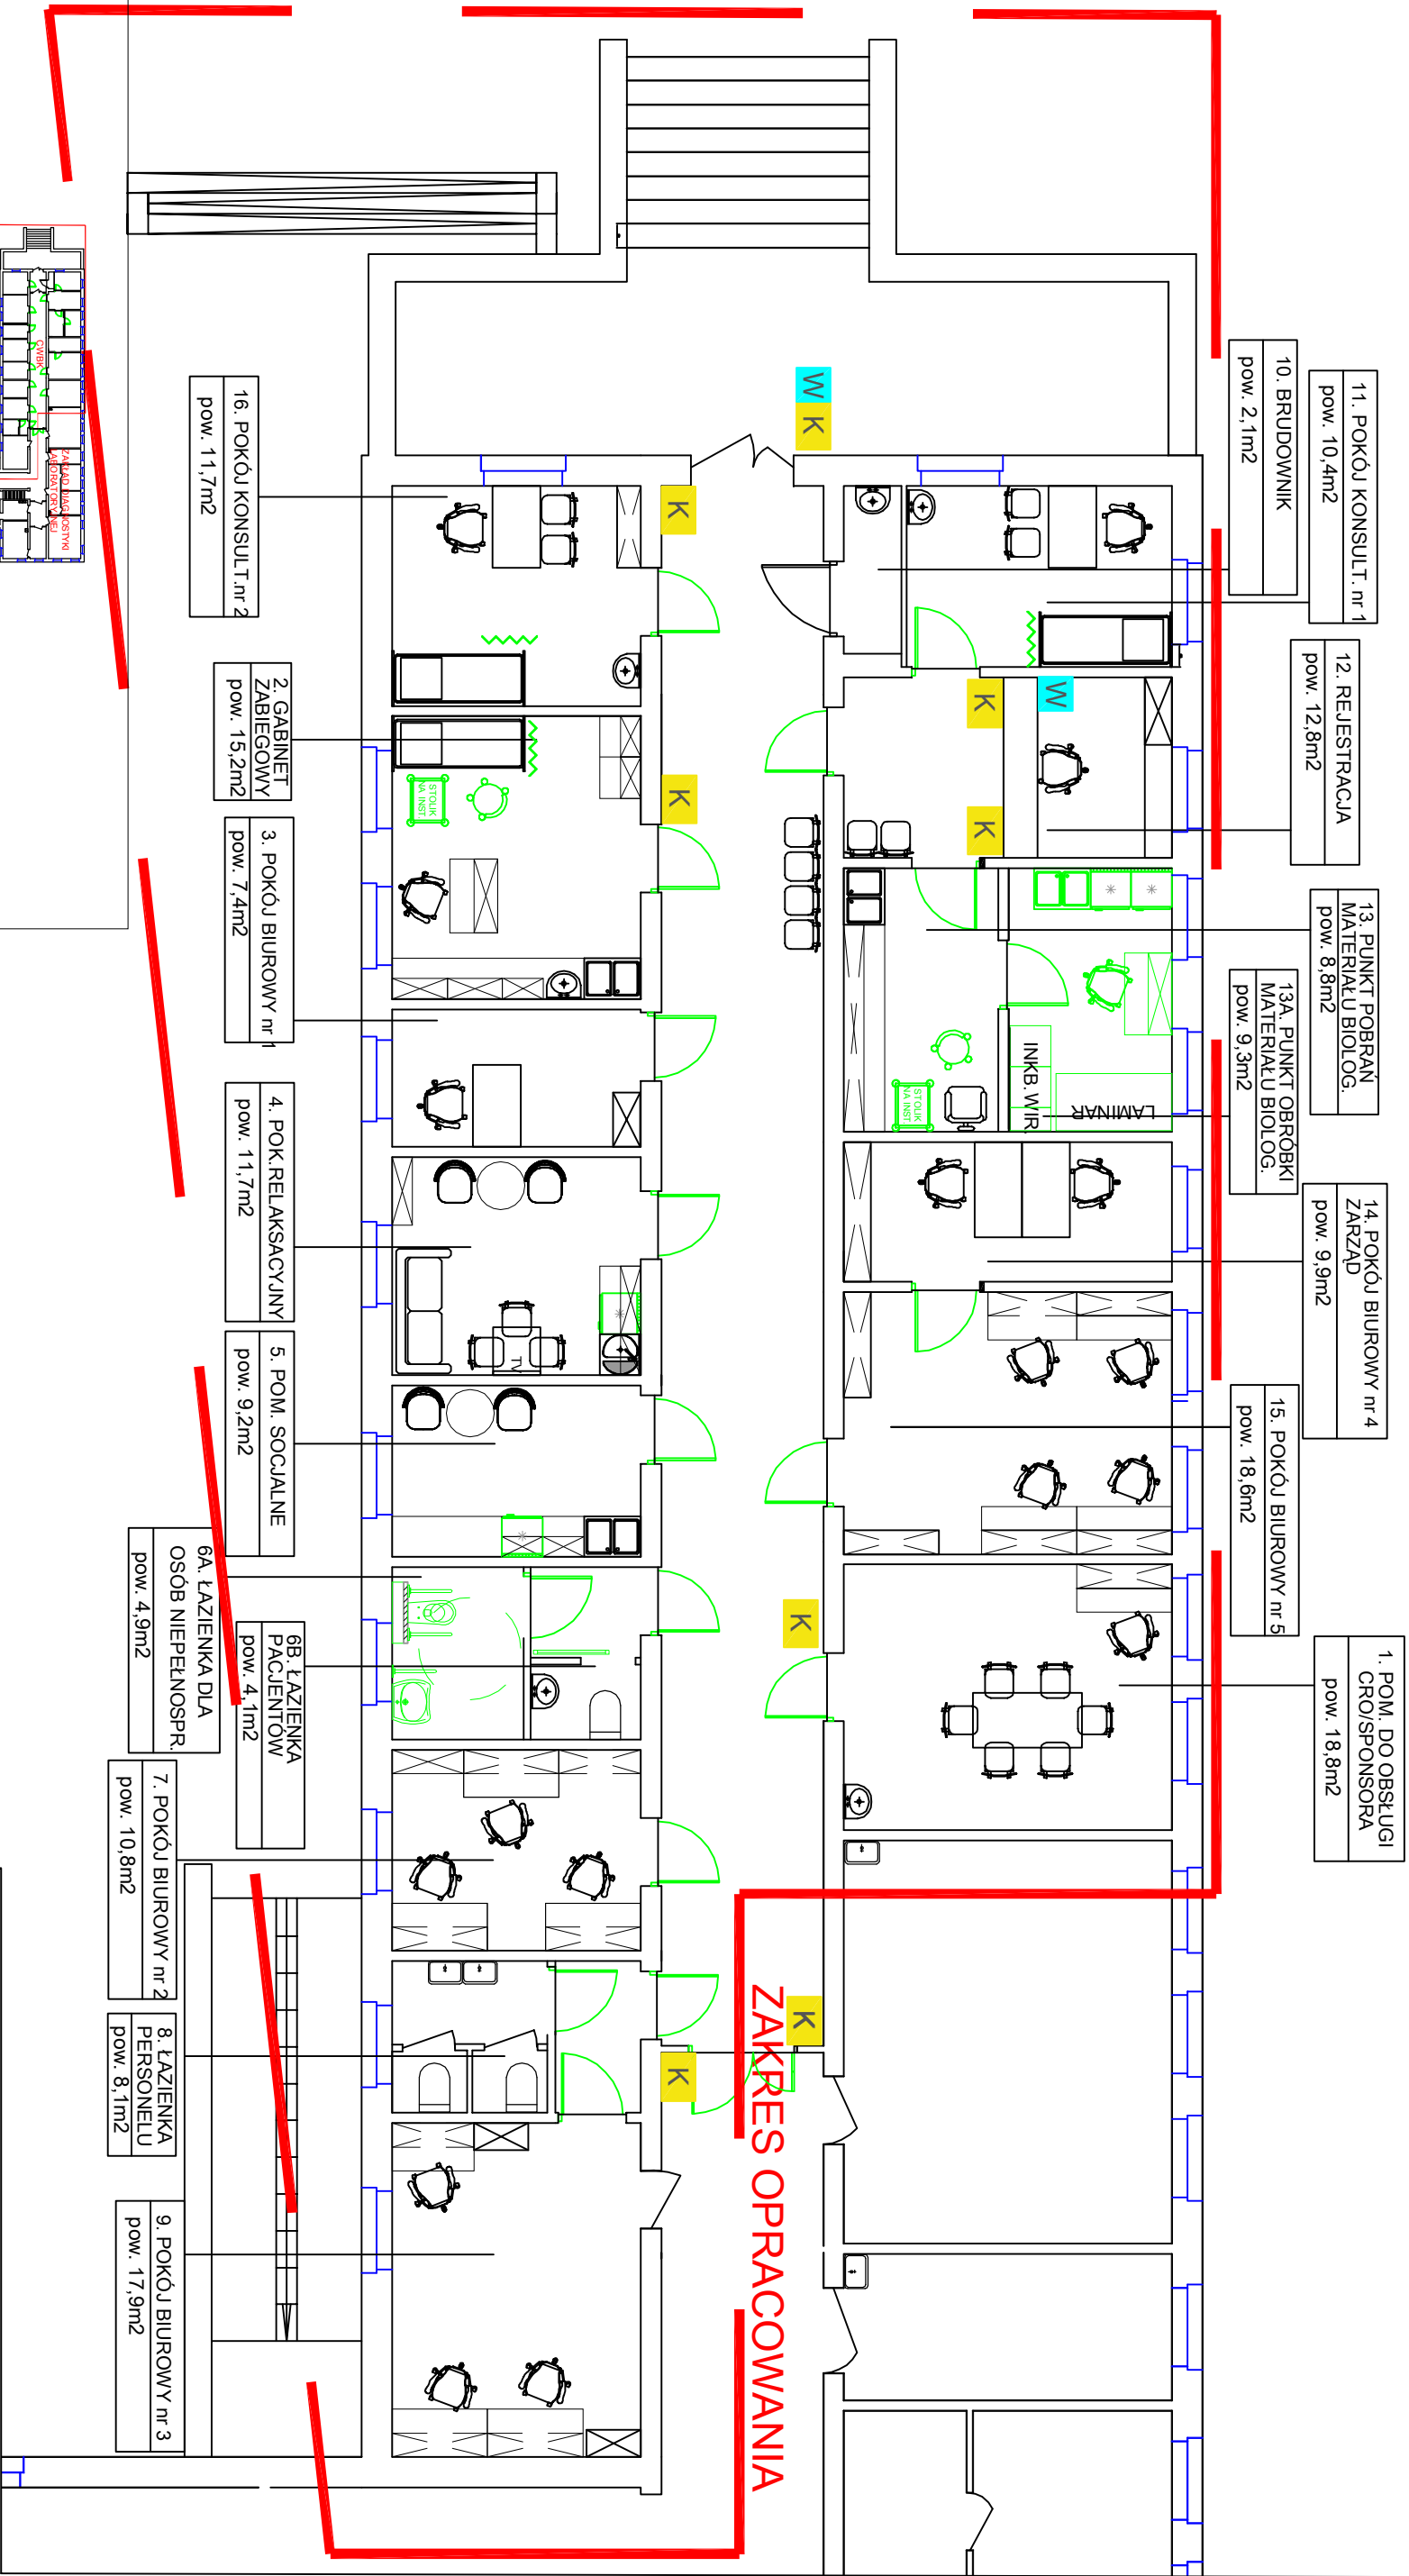

<p align="center"><b>4 WOJSKOWY SZPITAL KLINICZNY Z POLIKLINIKĄ SAMODZIELNY ZAKŁAD OPIEKI ZDROWOTNEJ WE WROCŁAWIU, UL. WEIGLA 5</b></p>			
Investor	4 WSK z P SP ZOZ we Wrocławiu, ul. Weigla 5	ul. Rudolfa Weigla 5, 50-981 Wrocław	
Adres			
Temat rysunku	Centrum Wsparcia Badań Klinicznych PARTER WYPOSĄŻENIE		
Opracowała	mgr inż. A. Szarezech-Zamojska	Data	Nr upr. Podpis
		07.2021	-