


# Teren OSP w Bobrowie

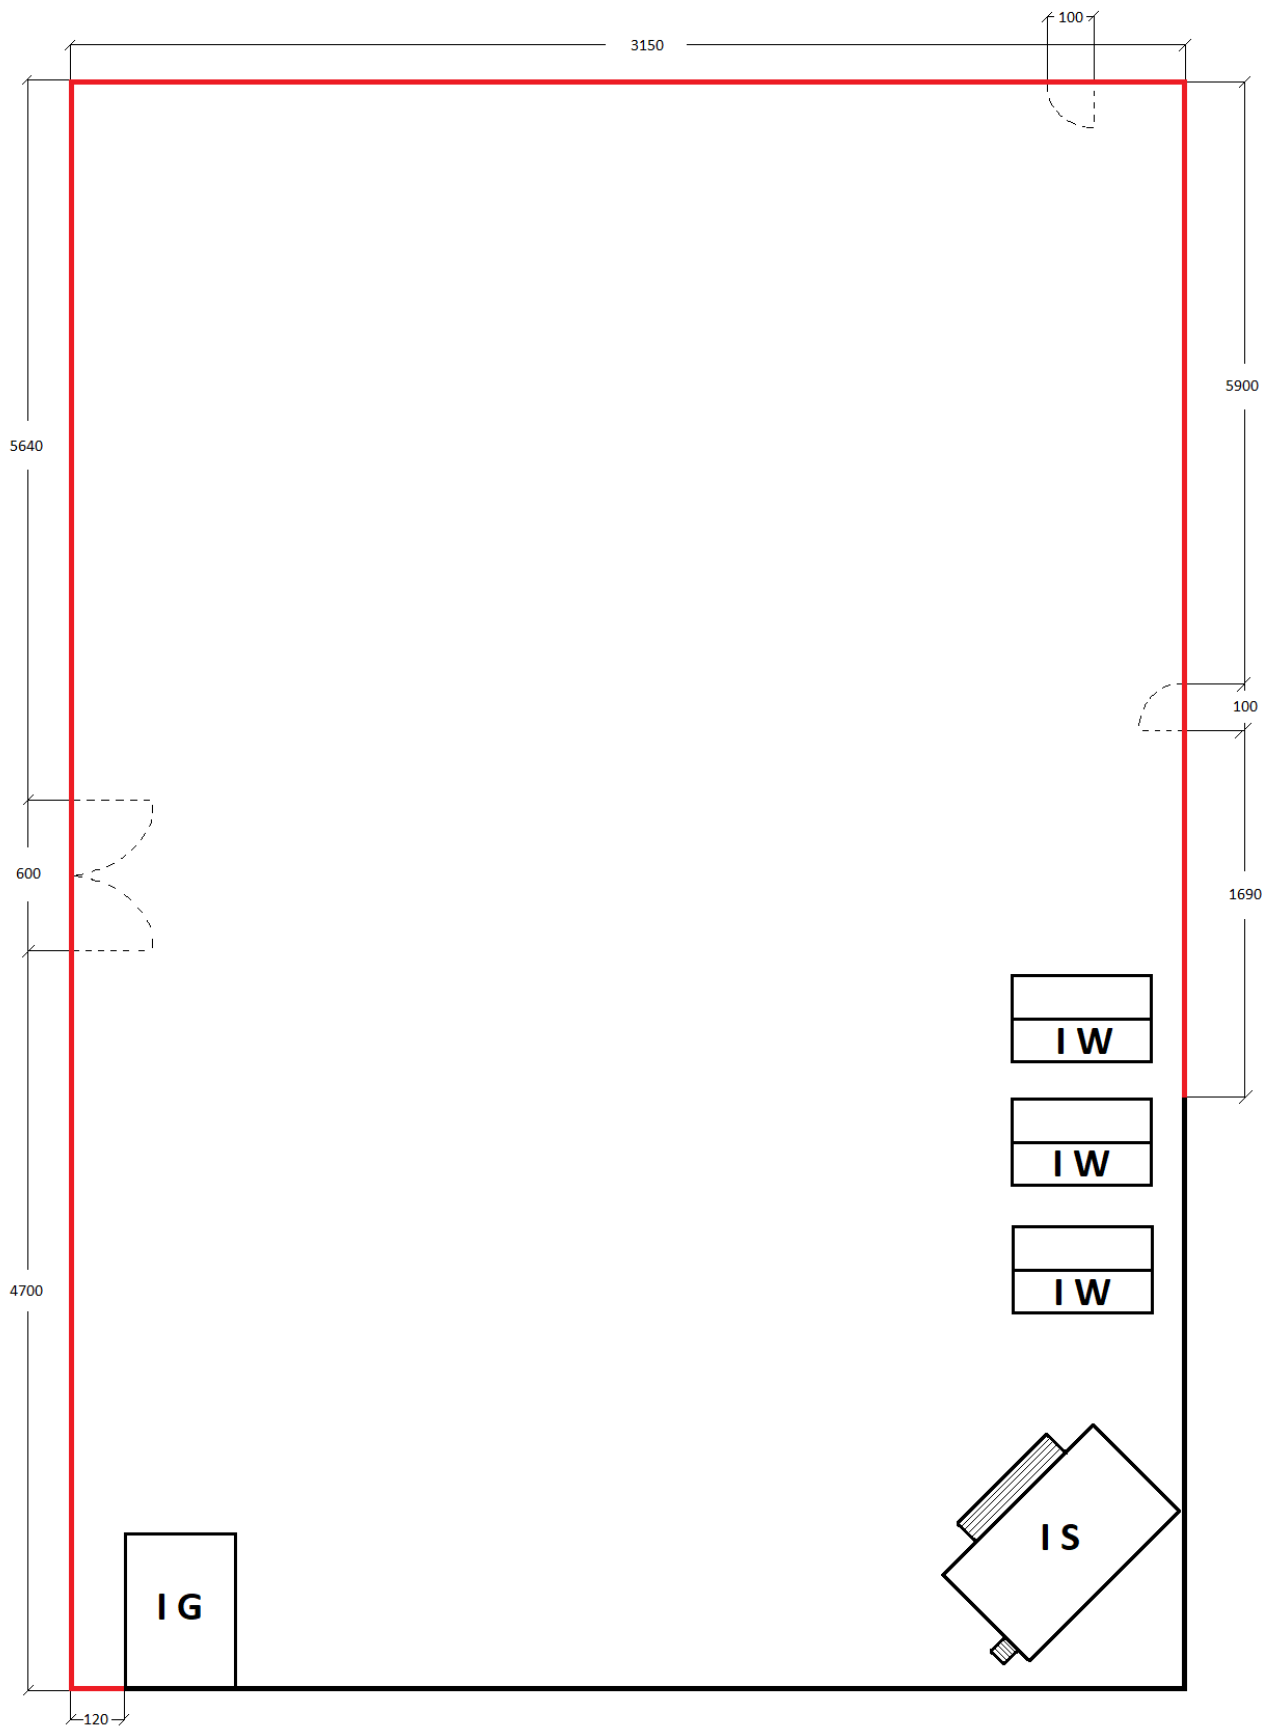

## **Legenda:**

I G – istniejący garaż

I W – istniejąca wiata

I S – istniejąca scena

— – ogrodzenie do wykonania wraz z bramą i 2 furtkami