


# Kotłownia Chrostowa 20 kW proj. – rzut przyziemia, 1:50

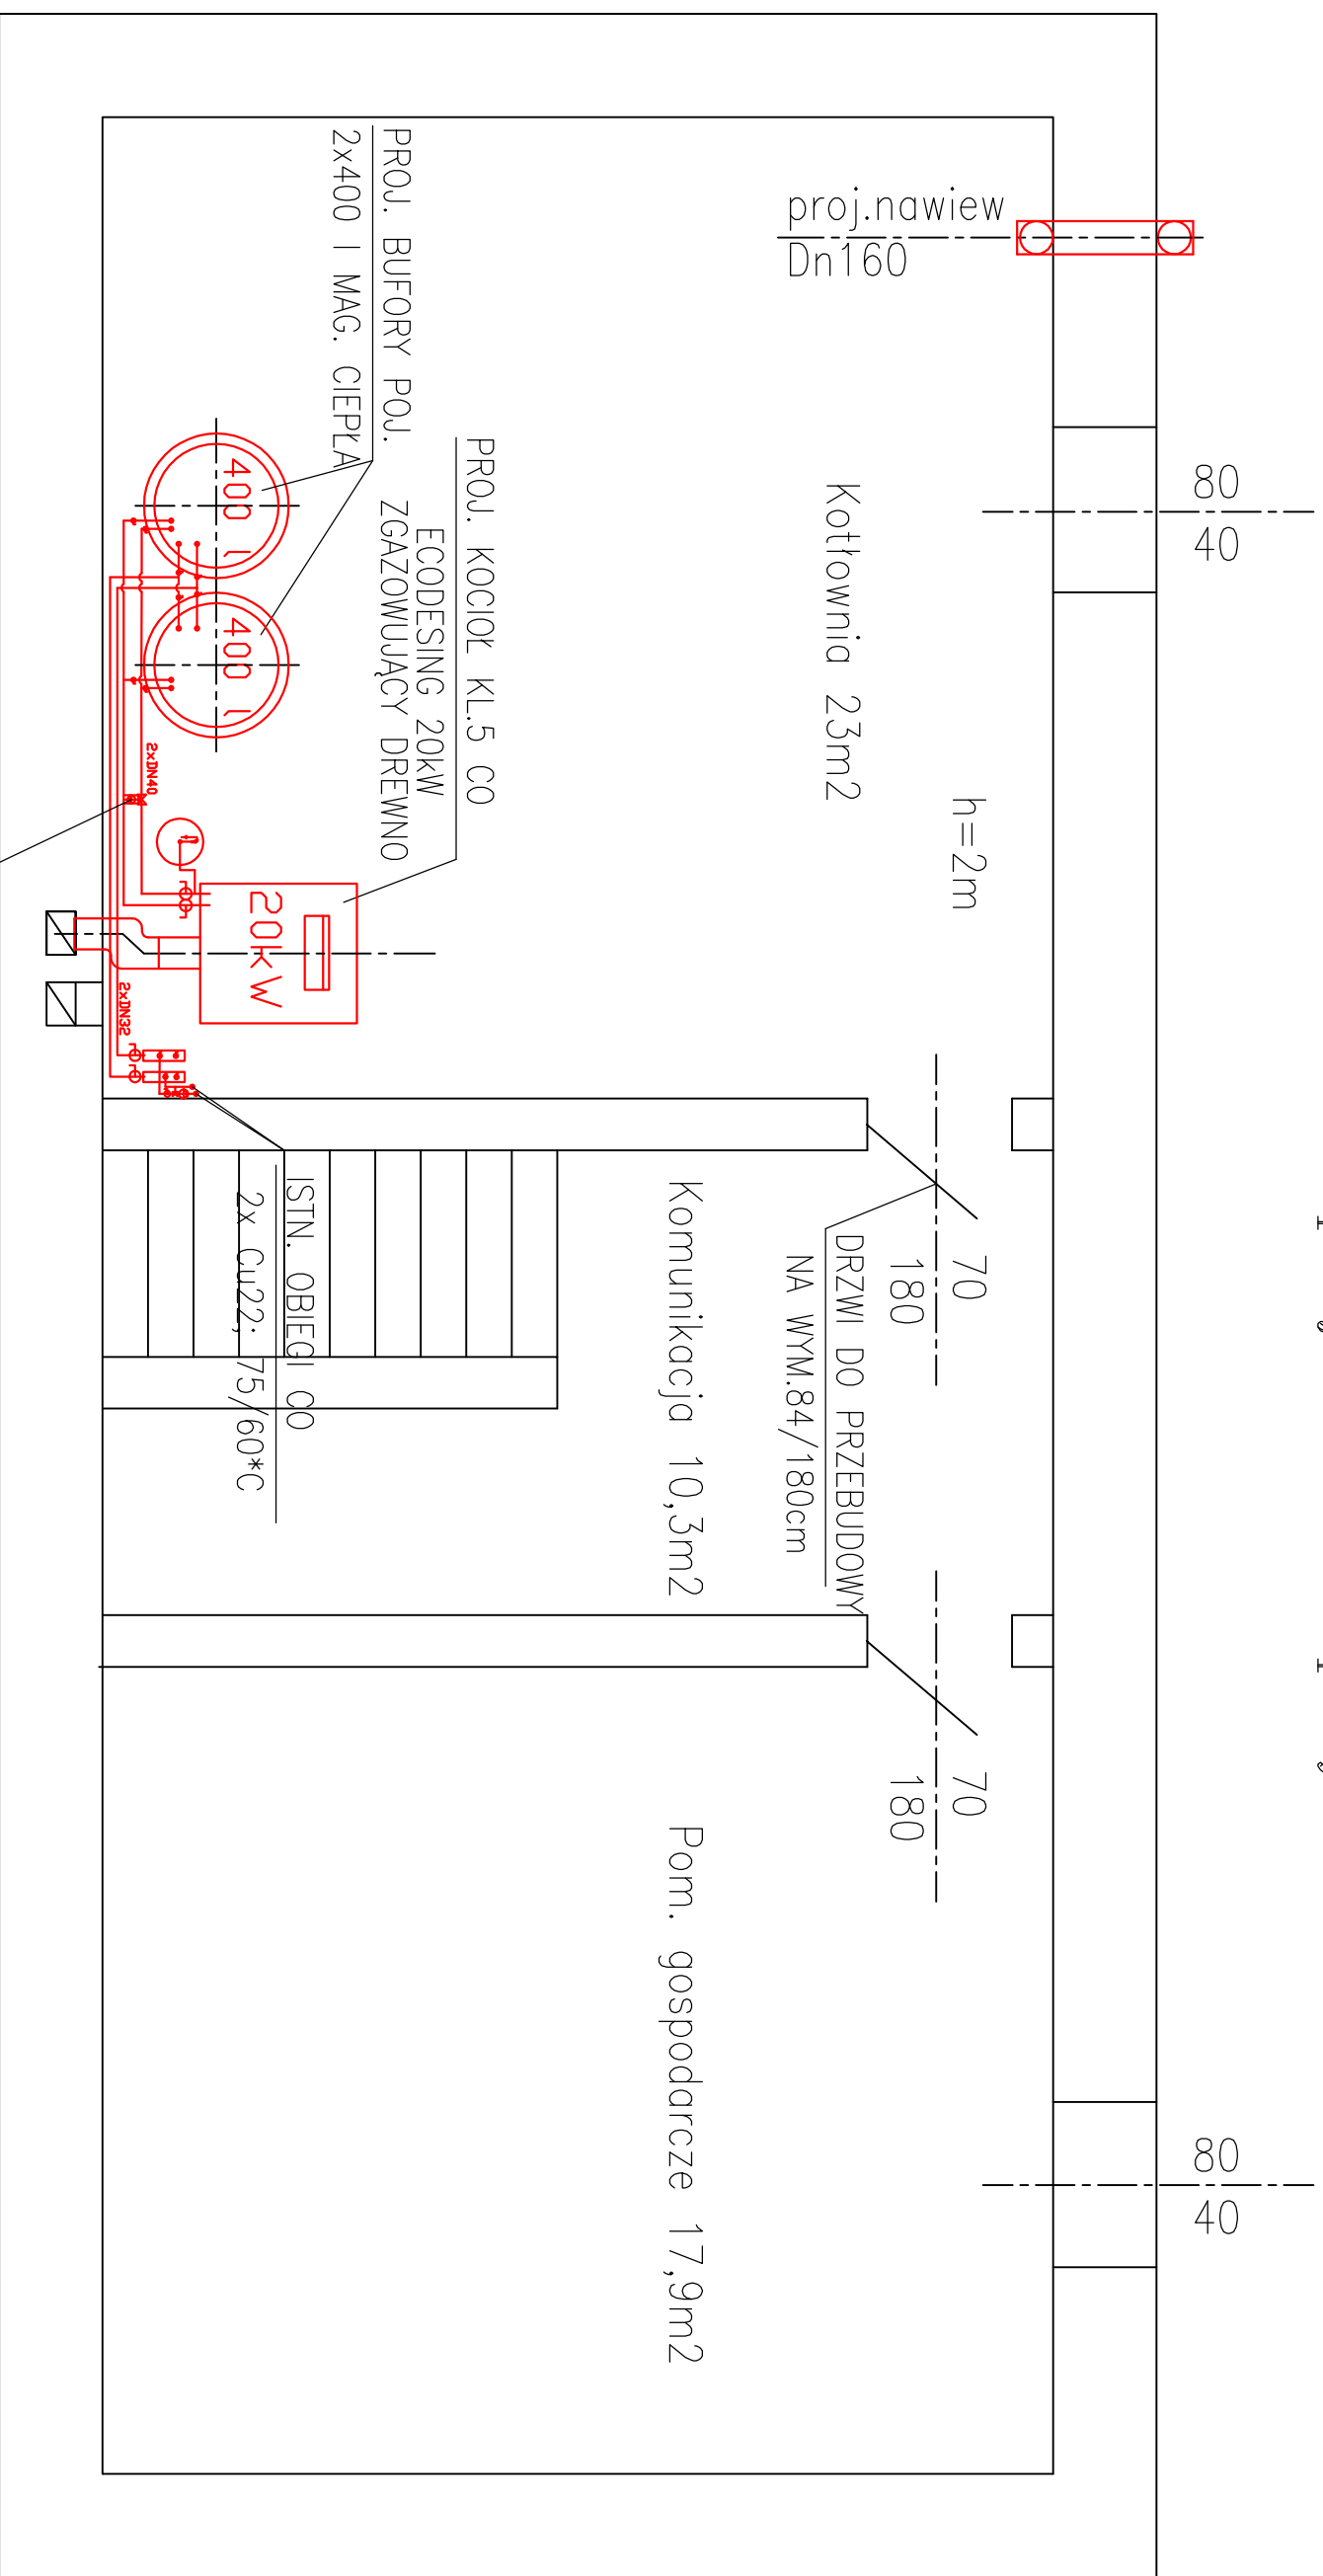

|   |   |   |         |               |
|---|---|---|---------|---------------|
| <b>Ul Jastrzębia 11</b><br><b>39-200 Debica</b><br>Tel./Fax 014/670-00-20 |   | <b>”EKO-KOMPLET”</b><br>Zakład Techniki Sanitarnej<br>Grzewczej i Gazowej |         |               |
| Zespół projekt.   | Imię i Nazwisko                                   | Nr uprawnień  | Data    | Podpis        |
| Projektował   | inż. M. Lukaszewski                               | UAN-7342/1/96   | 2022-04 |               |
| Opracował   | inż. M. Lukaszewski                               | UAN-7342/1/96   | 2022-04 |               |
| Obiekt  | Przebudowa kotłowni budynku leśniczówki Chrostowa |   |         | Skala<br>1:50 |
| Nazwa rysunku   | Kotłownia 20kW rzut przyziemia stan projektowany  |   |         | Rys. Nr<br>3  |
| Inwestor  | Nadleśnictwo Brzesko, 32-800 Brzesko, Brzeska 59  |   |         | Egz. Nr       |