


Województwo: dolnośląskie  
Powiat: trzebnicki  
Jednostka ewidencyjna: 022003\_4 Trzebnica  
Obrob: 0001 Trzebnica  
Dziatka: według zakresu

MAPA DO CELÓW PROJEKTOWYCH  
SKALA 1:500  
Sektory mapy: 6.15.3.12.25.2.2; 6.15.3.12.20.4.4  
Układ Odniesienia PL-2000 strefa 6 (18)  
Układ Wysokościowy PL-EVRF2007-NH  
ID: GKK.6640.2911.2021

- Obszar aktualności oznaczono linią szarofarowaną
- Informacja o słabotkach gruntowych mających wpływ na zagospodarowanie gruntu, zlokalizowanych w granicach projektowanej inwestycji - nie badano

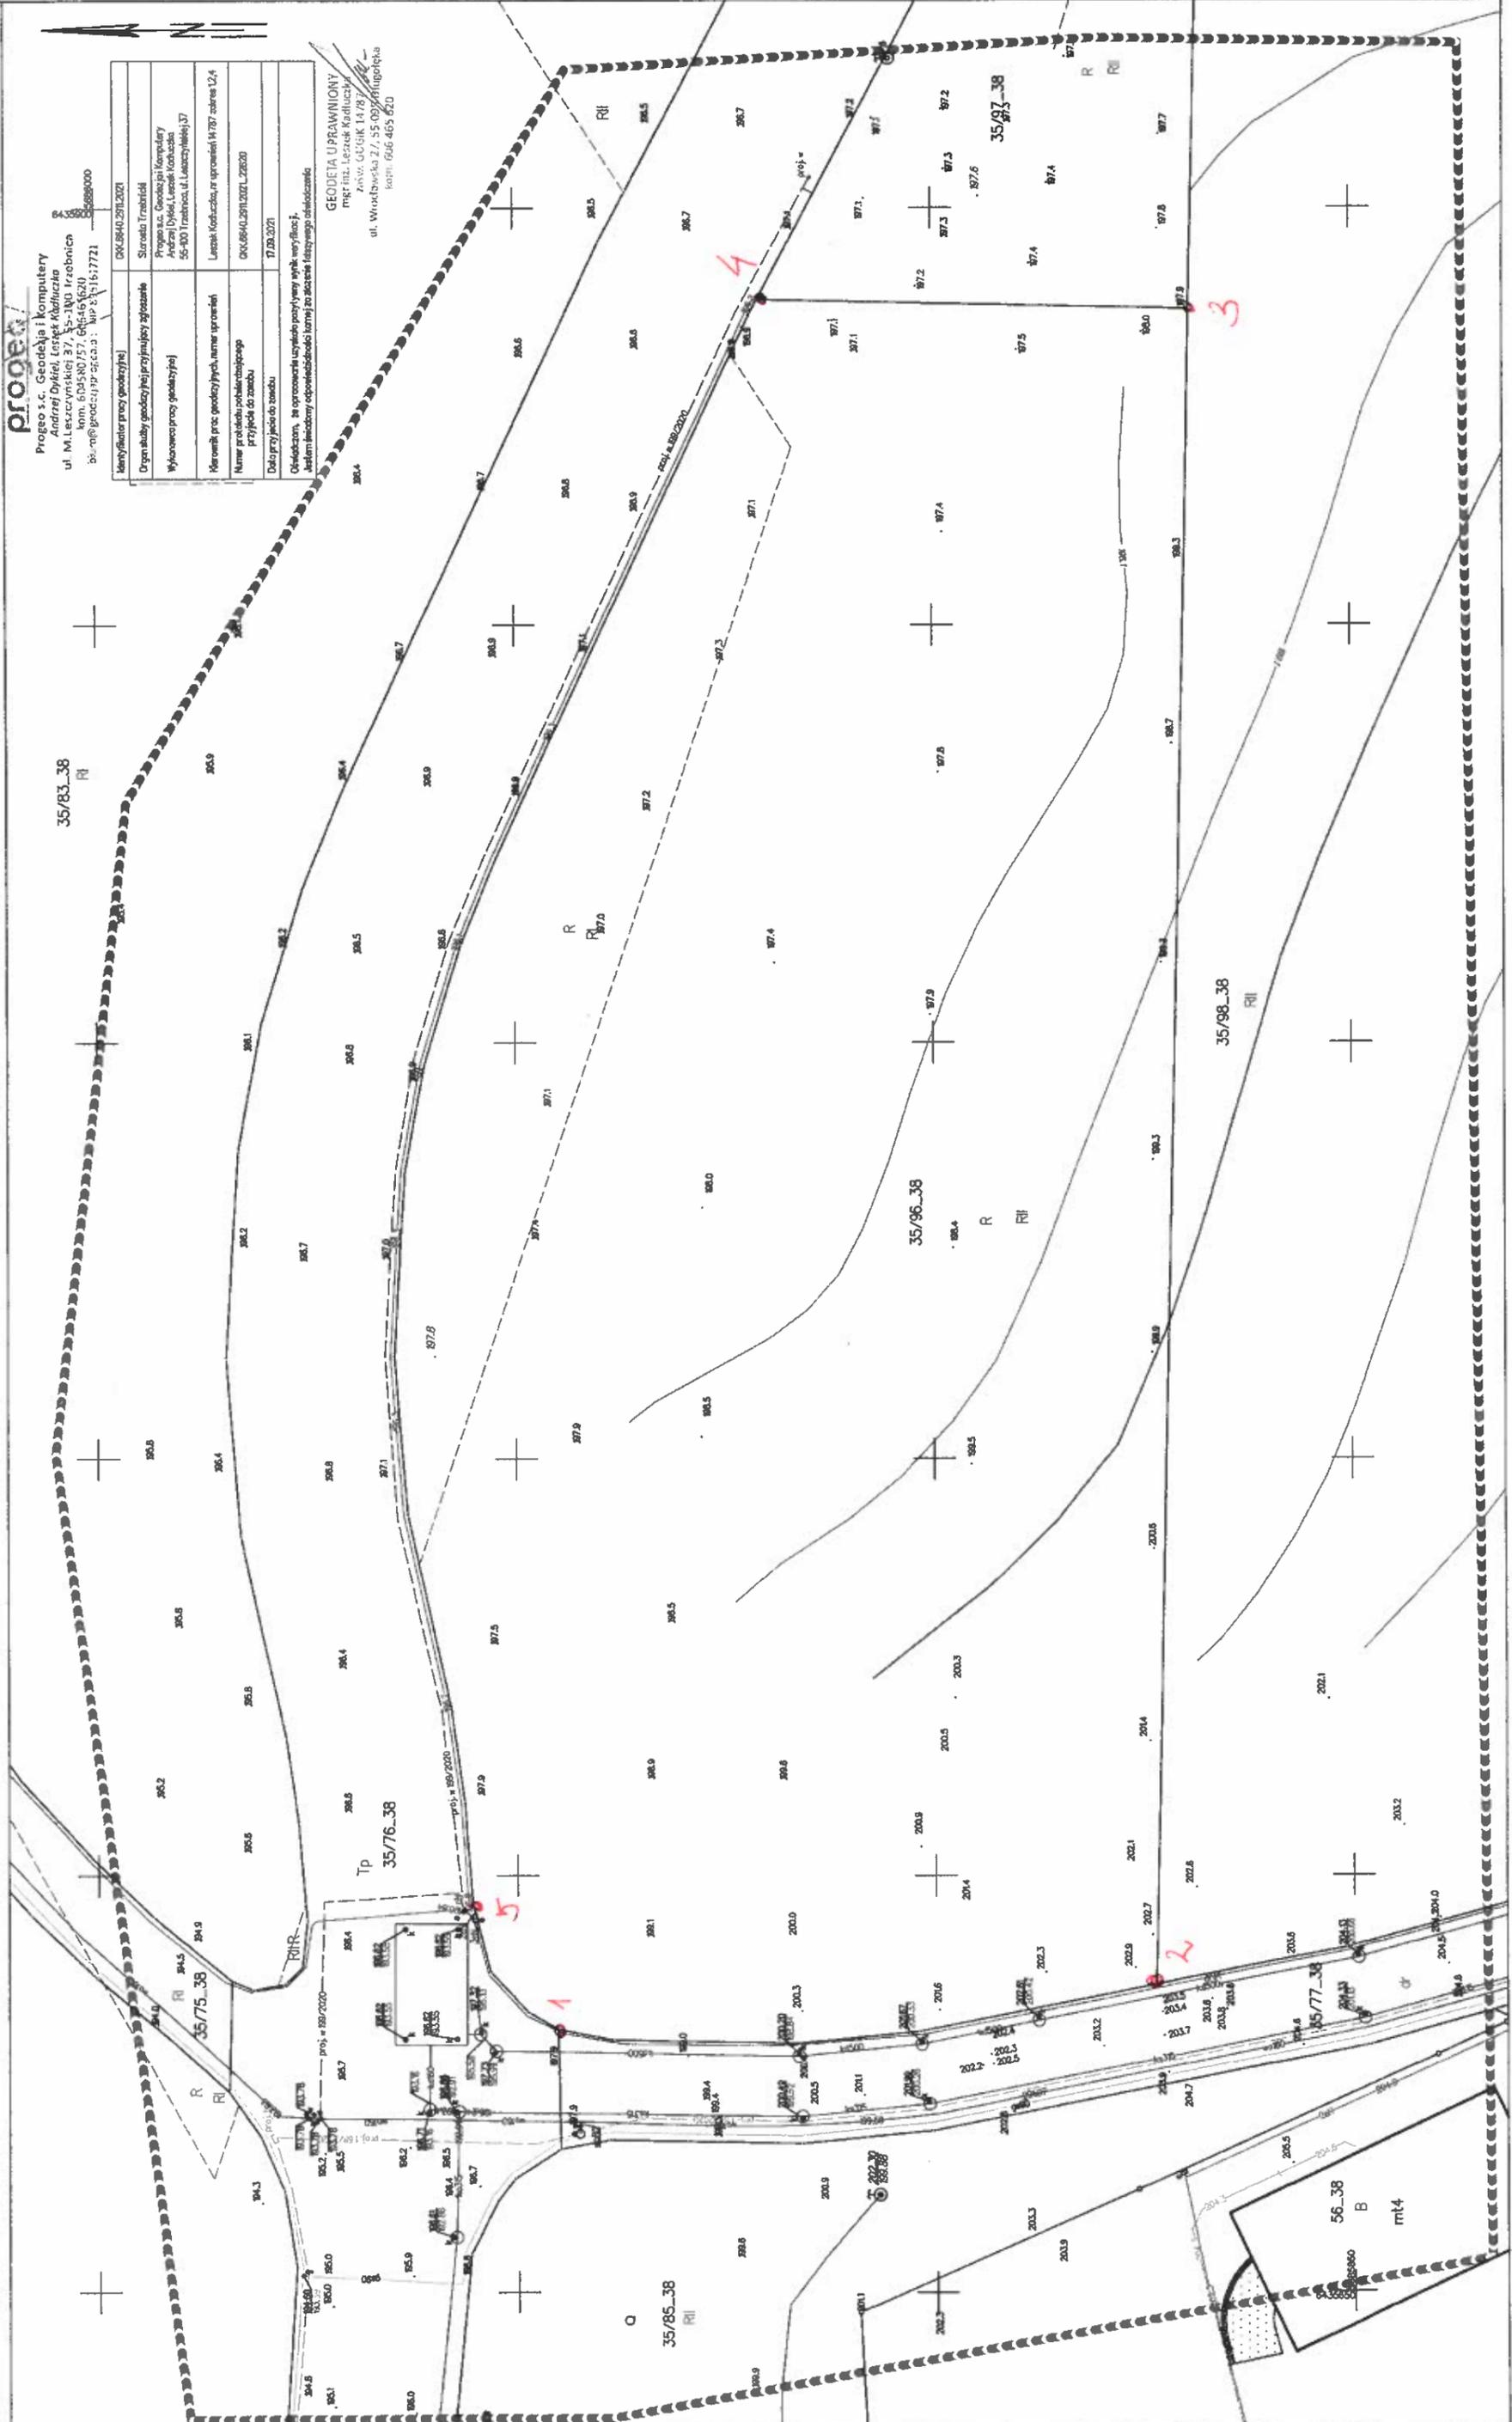

PROGEO

Progeo s.c. Geodezja i Komputery  
Andrzej Dykiel, Leszek Kądziela  
ul. M. Leszczyńskiego 37, 35-180 Trzebnica  
t. 71 35 80 757, 646 46 620  
e. of@progeo.pl; p. 6640.2911.2021

Nazwa placu geodezyjny	GKK.6640.2911.2021
Organ służby geodezyjnej przyjmującej zapytanie	Starosta Trzebnicki
Wykonawca prac geodezyjnych	Progeo s.c. Geodezja i Komputery Andrzej Dykiel, Leszek Kądziela 56-801 Trzebnica (ul. Leszczyńskiego 37)
Wartość prac geodezyjnych, numer uprawnień	Leszek Kądziela, nr uprawnień W 787, zakres 12,4
Numer protokołu oświadczenia o przyjęciu do zamówienia	GKK.6640.2911.2021.L.2020
Data przyjęcia do zamówienia	17.09.2021

Oświadczam, że opracowanie zostało wykonane zgodnie z wymogami, jakimi jest zobowiązany do wykonania, i jest zgodne z rzeczywistością. Jestem świadomy odpowiedzialności karnej za składanie fałszywego oświadczenia.

GEODETA UPRAWNIONY  
mgr inż. Leszek Kądziela  
ZAW. GUKIK 14/187  
ul. Wiodąca 2/1, 55-099 Polkowice  
kraj. 646 465 620