Załącznik nr 2 – lokalizacja słupów przy ul. Rybnickiej do demontażu

system informacji o terenie Miasta Żory

Wydruk sporządzony przez: Mojza Klaudia [klamoj]
2018-11-28 12:00:24
e3a580c2-5977-455e-8633-2b12c2230bde

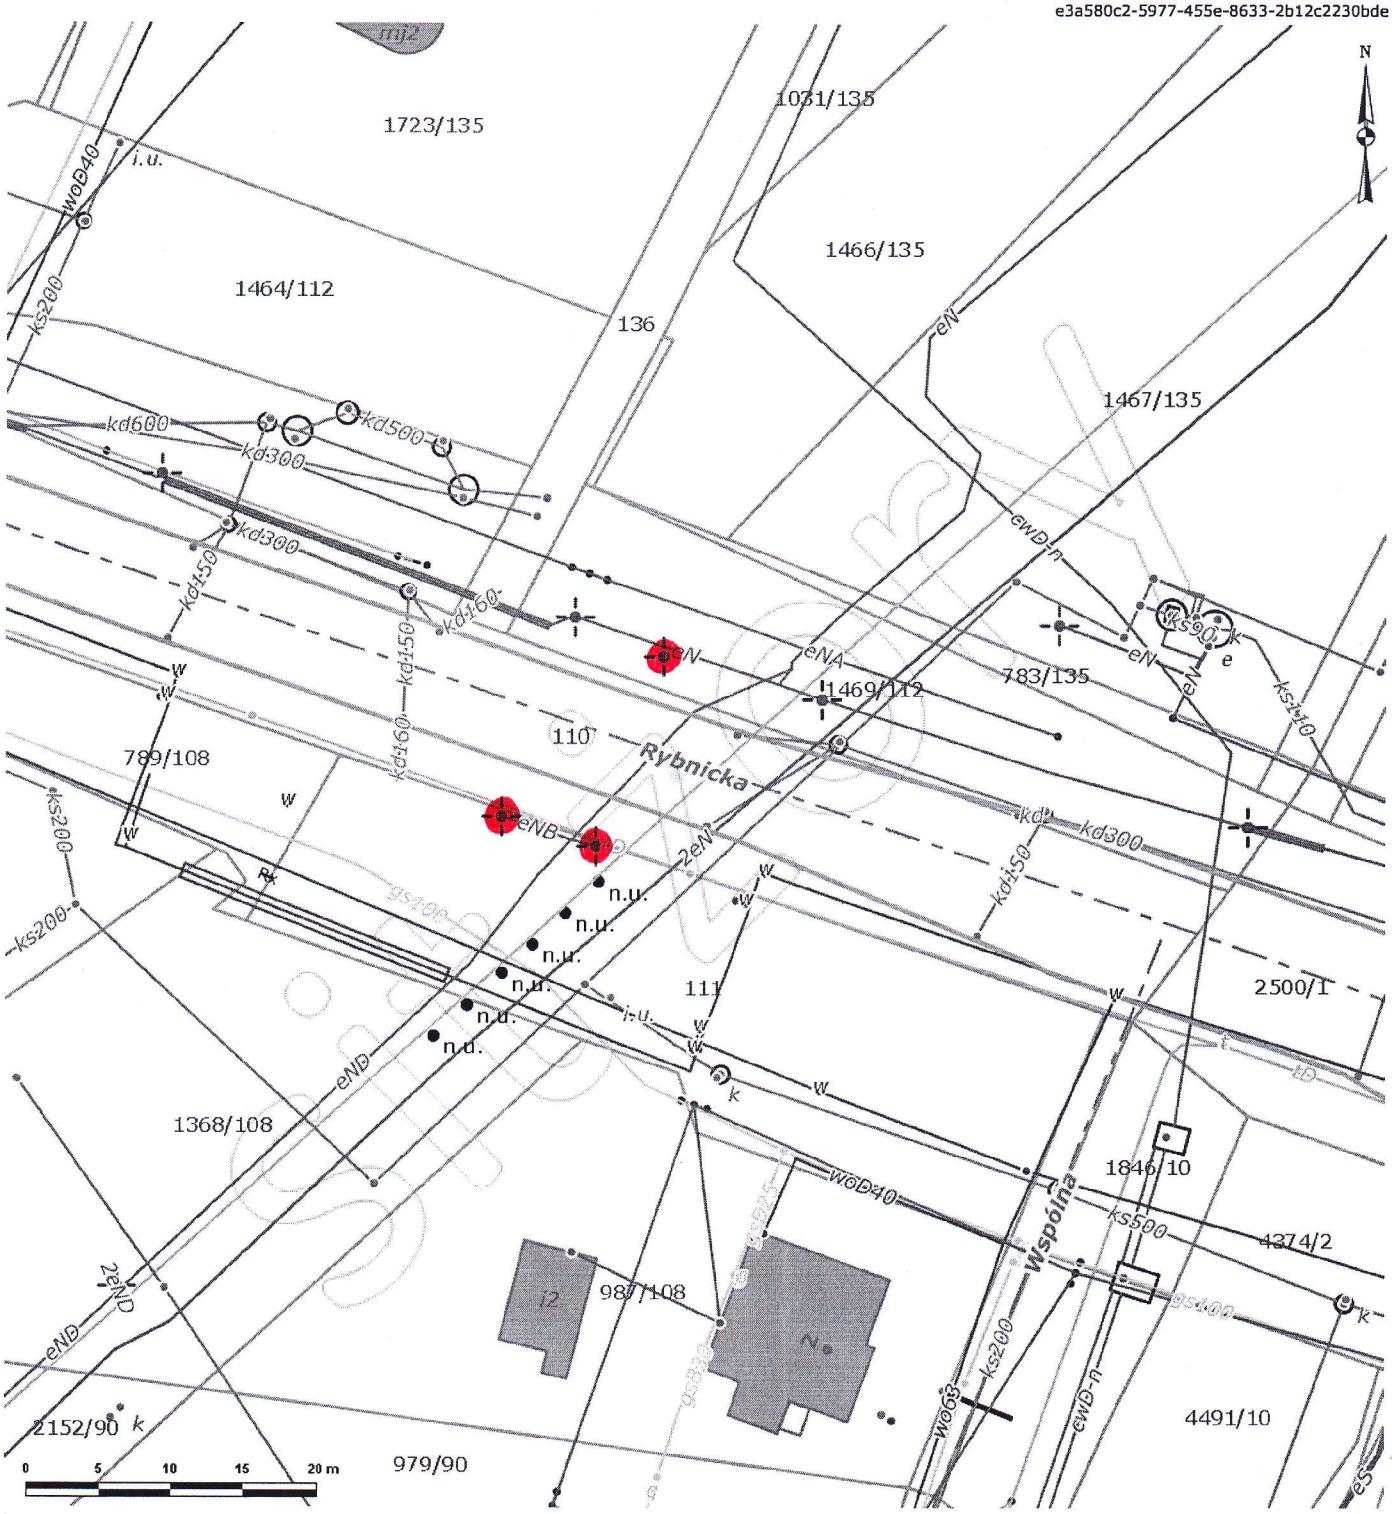

Skala 1:500

● betonowe latarnie do demontażu

UWAGA: WYGENEROWANE MAPY NIE MOGĄ BYĆ WYKORZYSTANE JAKO DOKUMENT W POSTĘPOWANIACH ADMINISTRACYJNYCH I INNYCH W FORMIE WYDRUKU ORAZ JAKO DOKUMENT W POSTACI ELEKTRONICZNEJ. DOSTĘPNE INFORMACJE MOGĄ ZOSTAĆ WYKORZYSTANE NA ZASADZIE NOTATKI SŁUŻBOWEJ.