




Przekrój normalny A-A
Skala 1:50

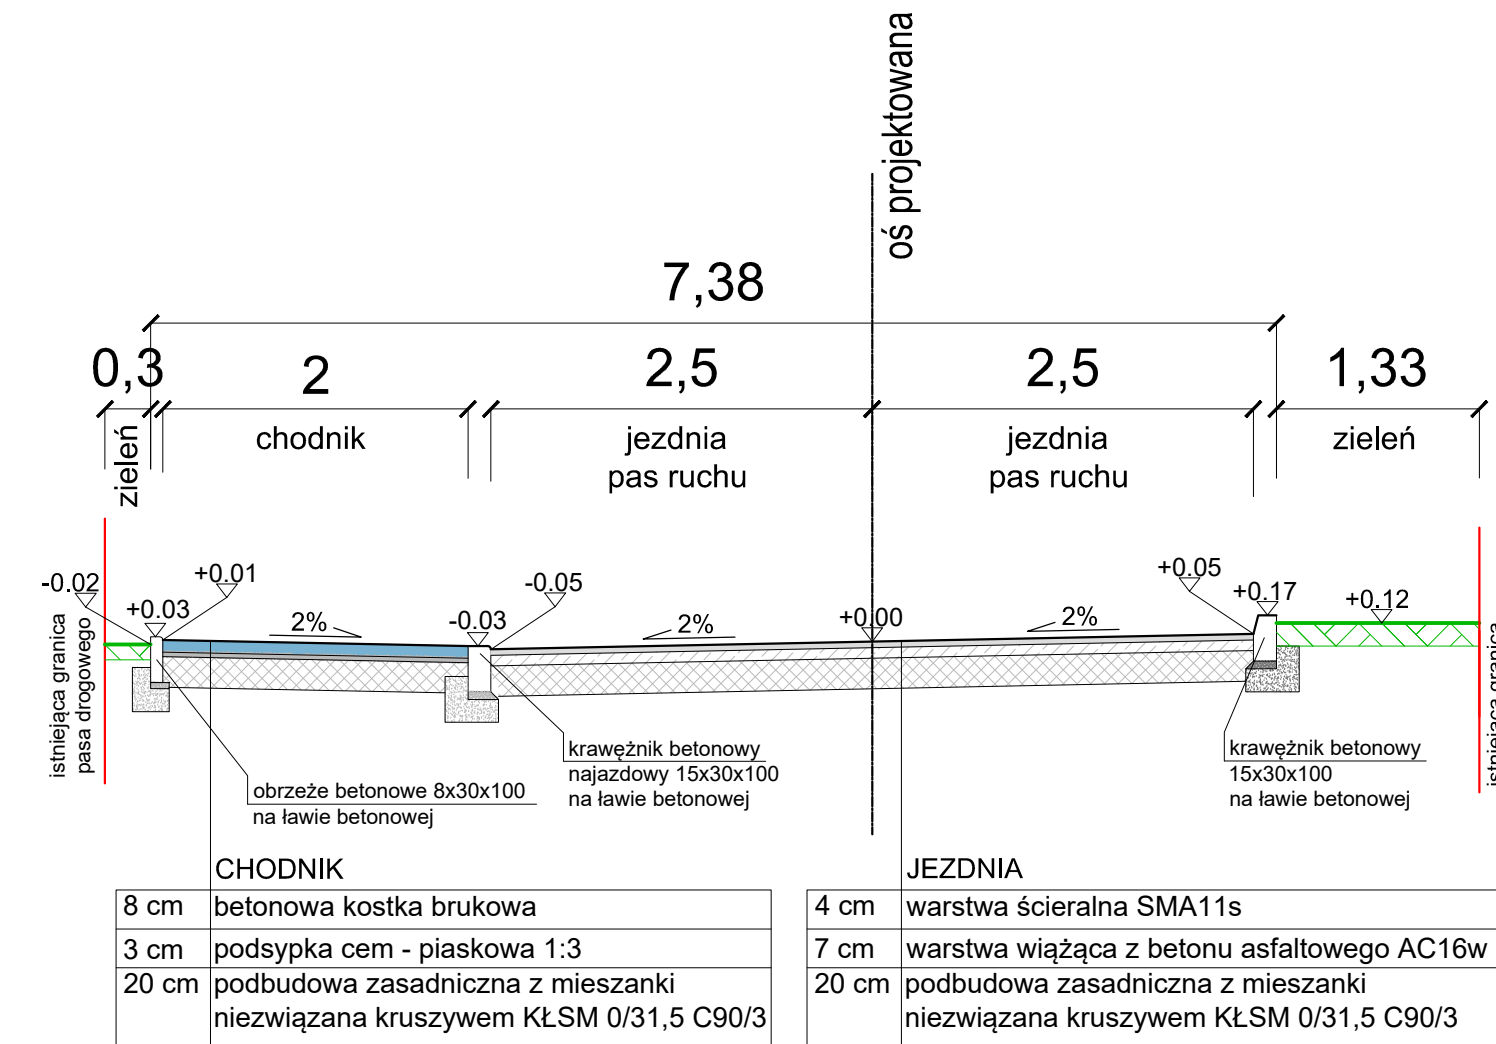


Przekrój normalny B-B
Skala 1:50

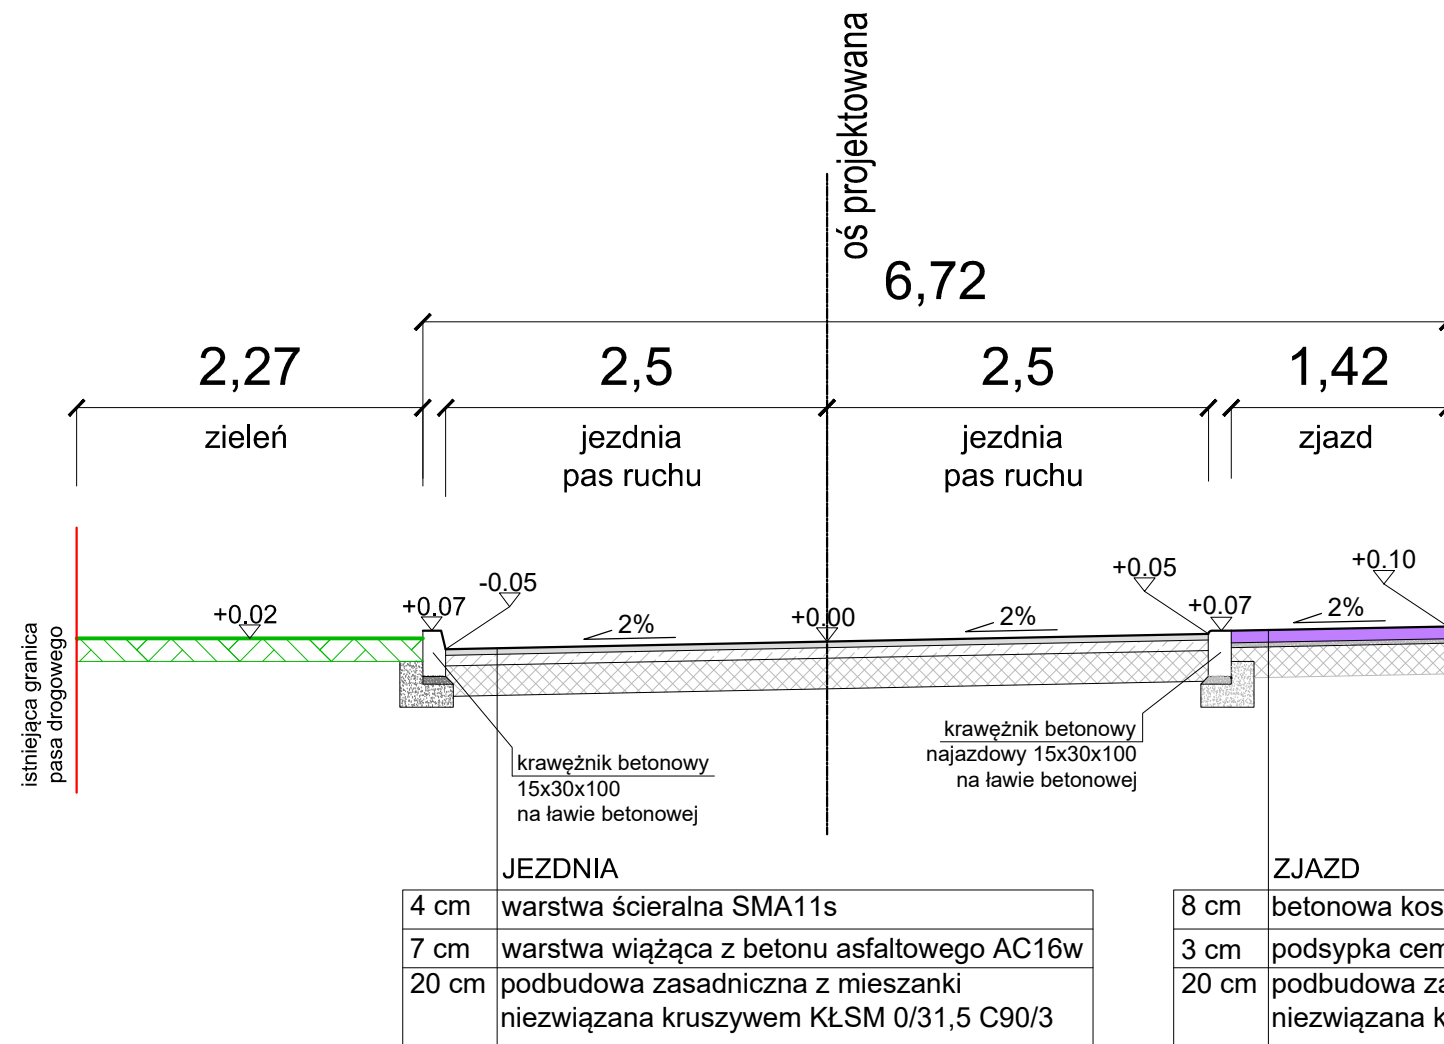


Przekrój normalny C-C
Skala 1:50

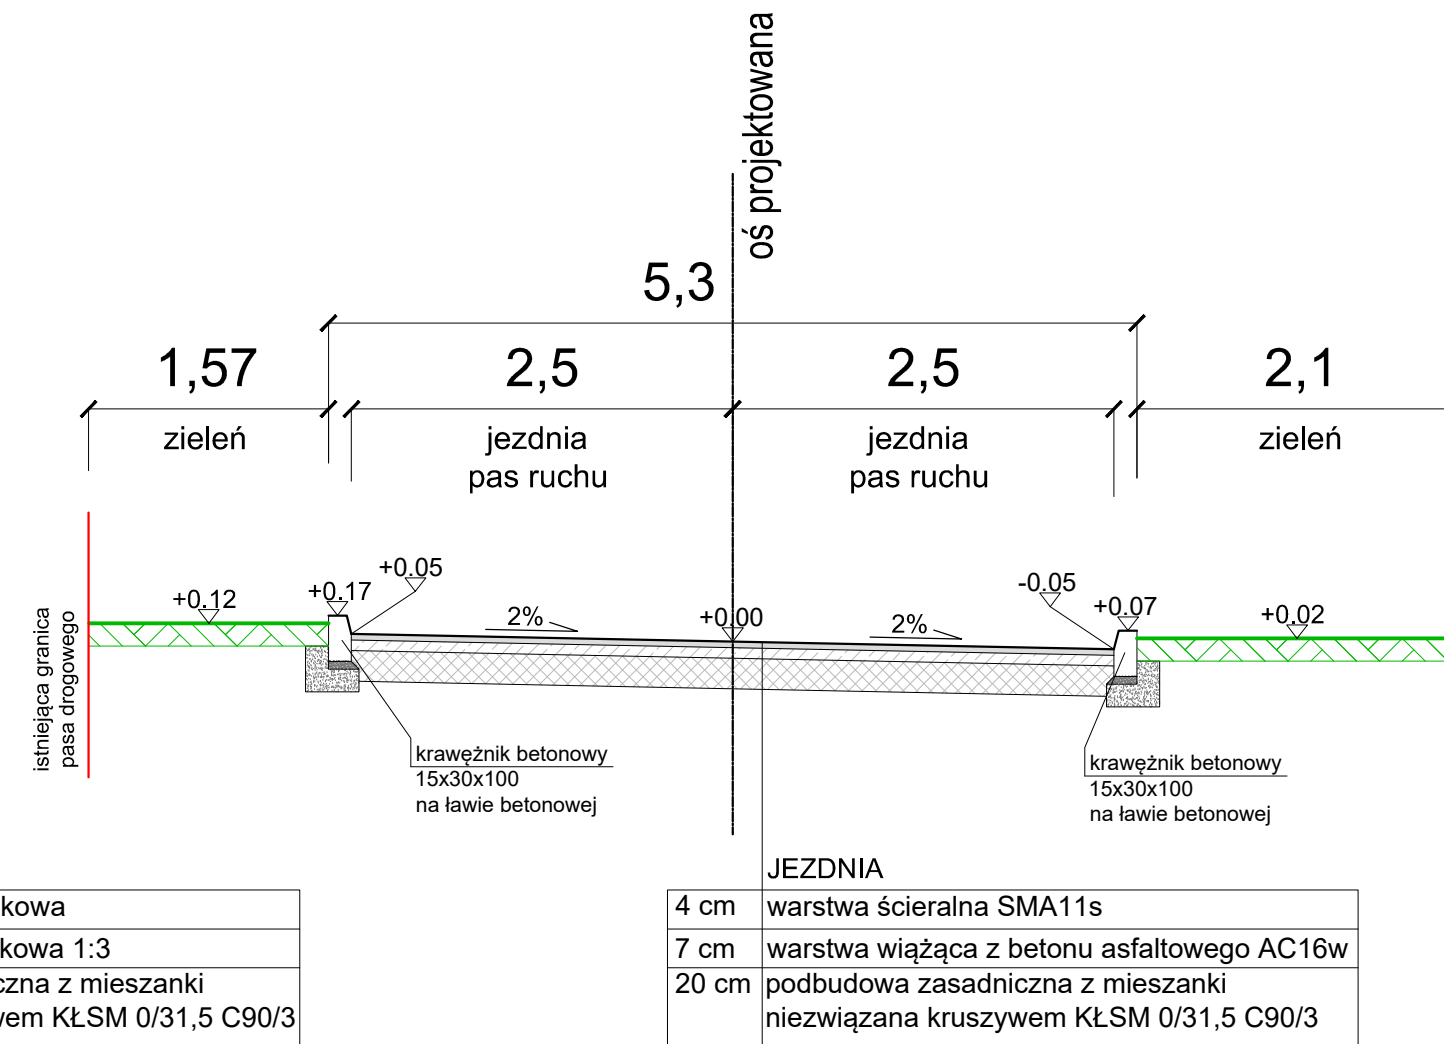

Przekrój normalny D-D
Skala 1:50

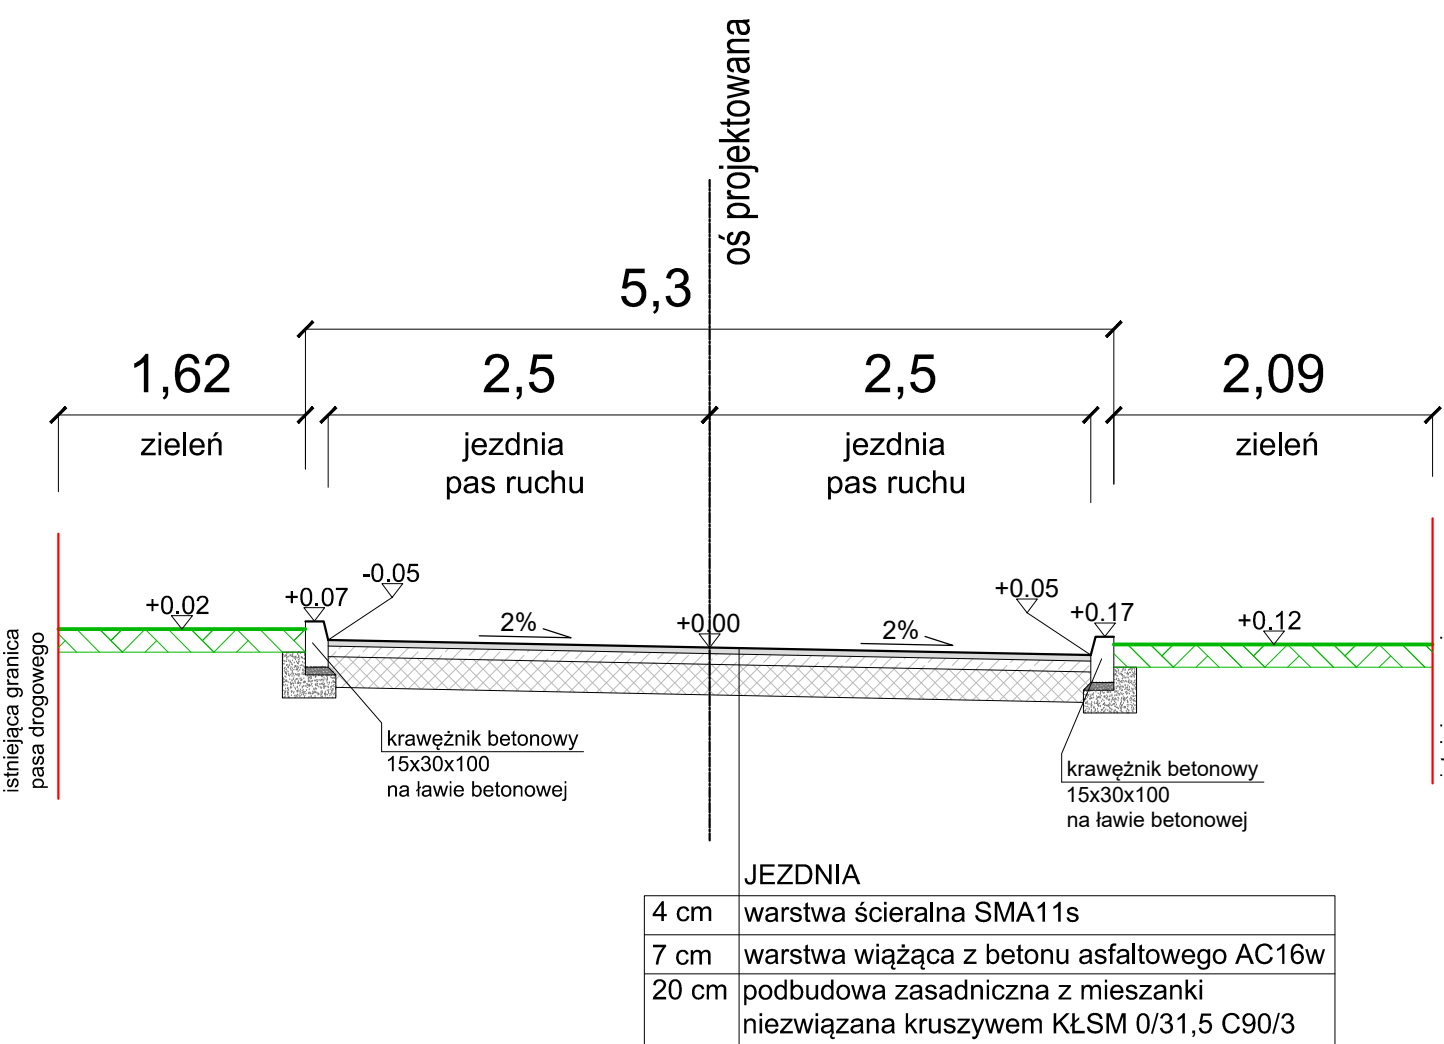

Przekrój normalny E-E
Skala 1:50

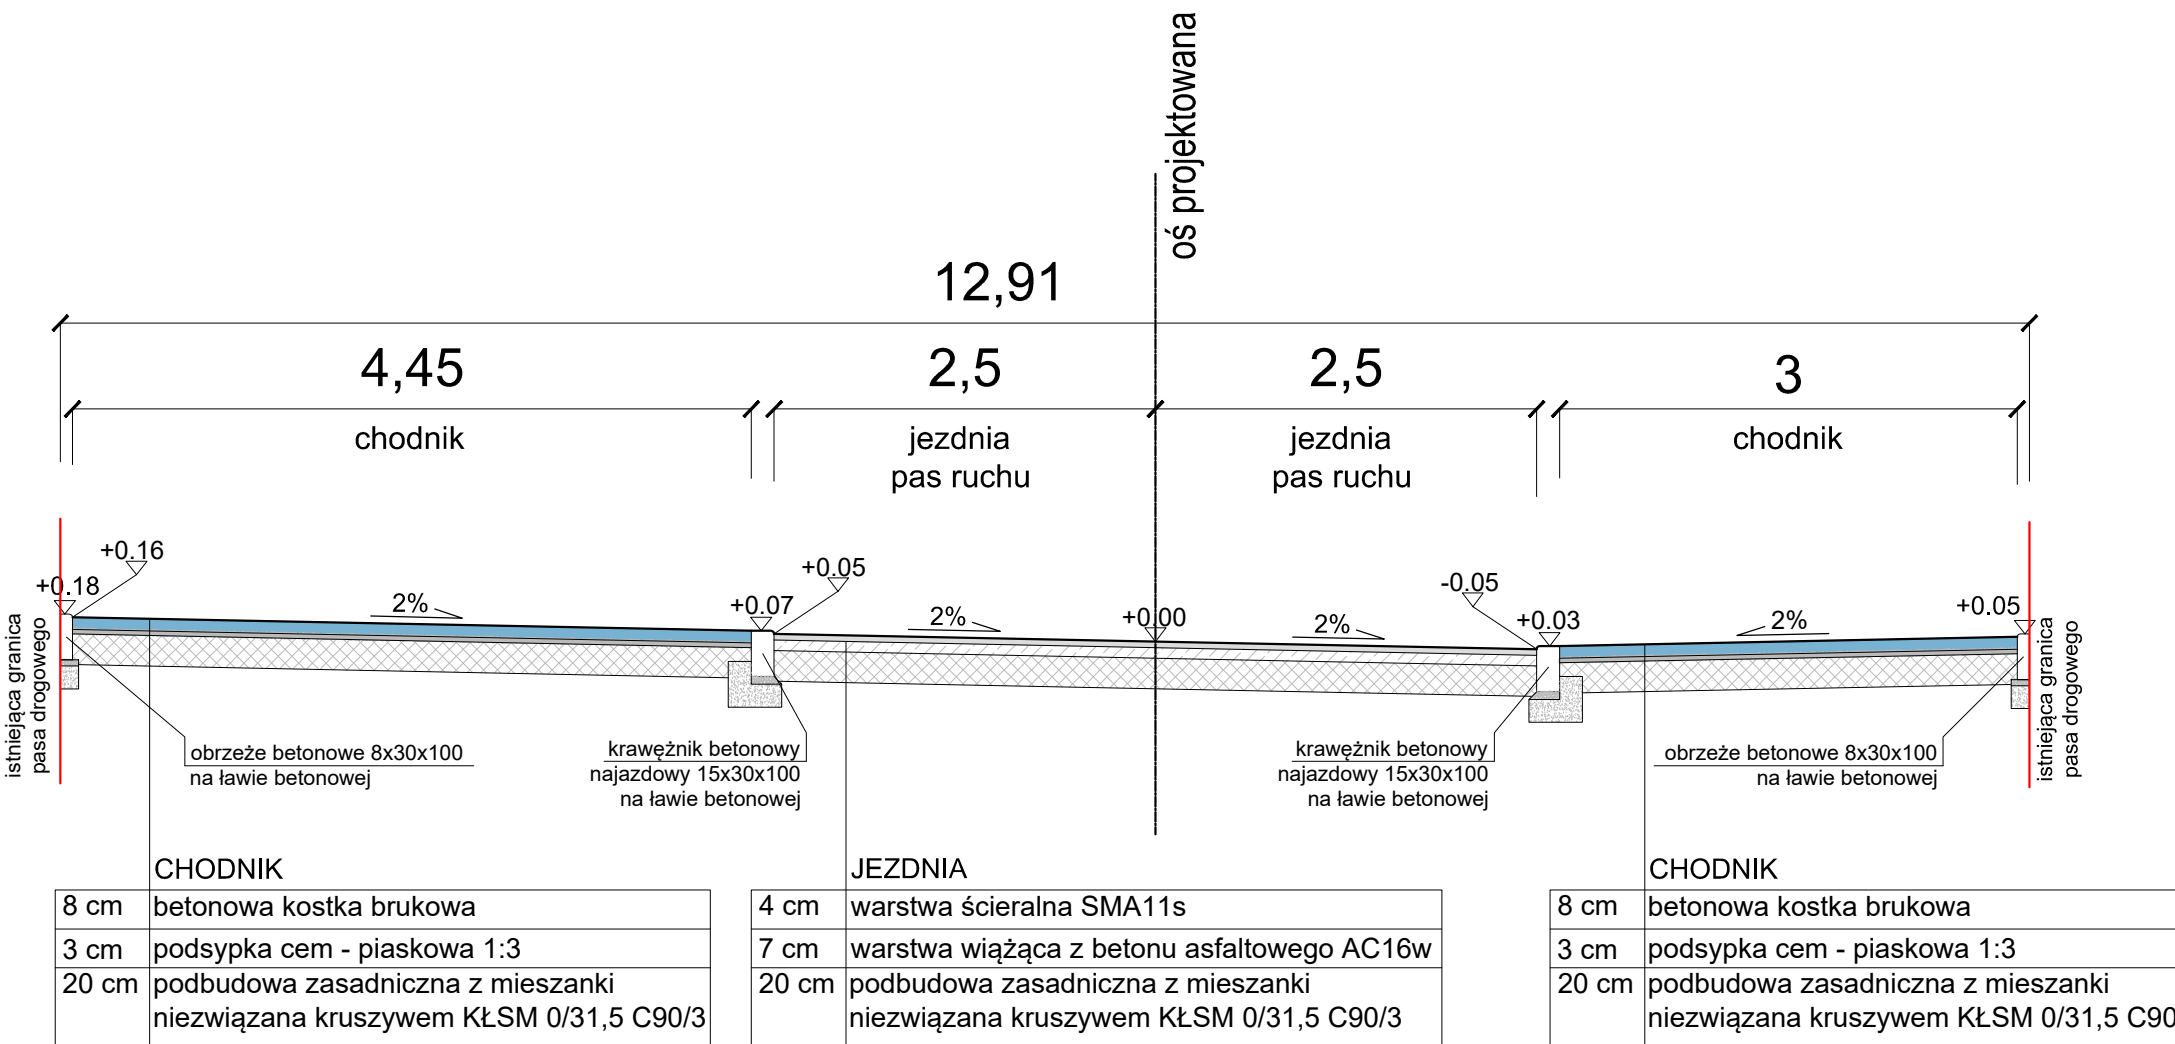

Nazwa projektu:	Budowa ul. Bahdaja i ul. Gombrowicza w Suchym Dworze, Gmina Kosakowo - Program Funkcjonalno Użytkowy		
	Nazwa rysunku: Przekroje normalne - Wariant 1		
Branża drogowa:	proj. - mgr inż. Łukasz Dawidowski		
	POM/0338/PBD/18		

Investor:
Gmina Kosakowo
ul. Zeromskiego 69
81-198 Kosakowo

NEVORA

spółka z o.o.
ul. Karola Szymanowskiego 18/28, 80-280 Gdańsk
tel. 69 1 05 75 15
e-mail: nevora.projekt@gmail.com
NIP: 583-330-18-92
Regon 380068319

Skala: 1:50	Rys. D-06.1
arkusz 1/1	Kwiecień 2022
Numer uprawnień:	Podpis: