


PRZEKRÓJ A-

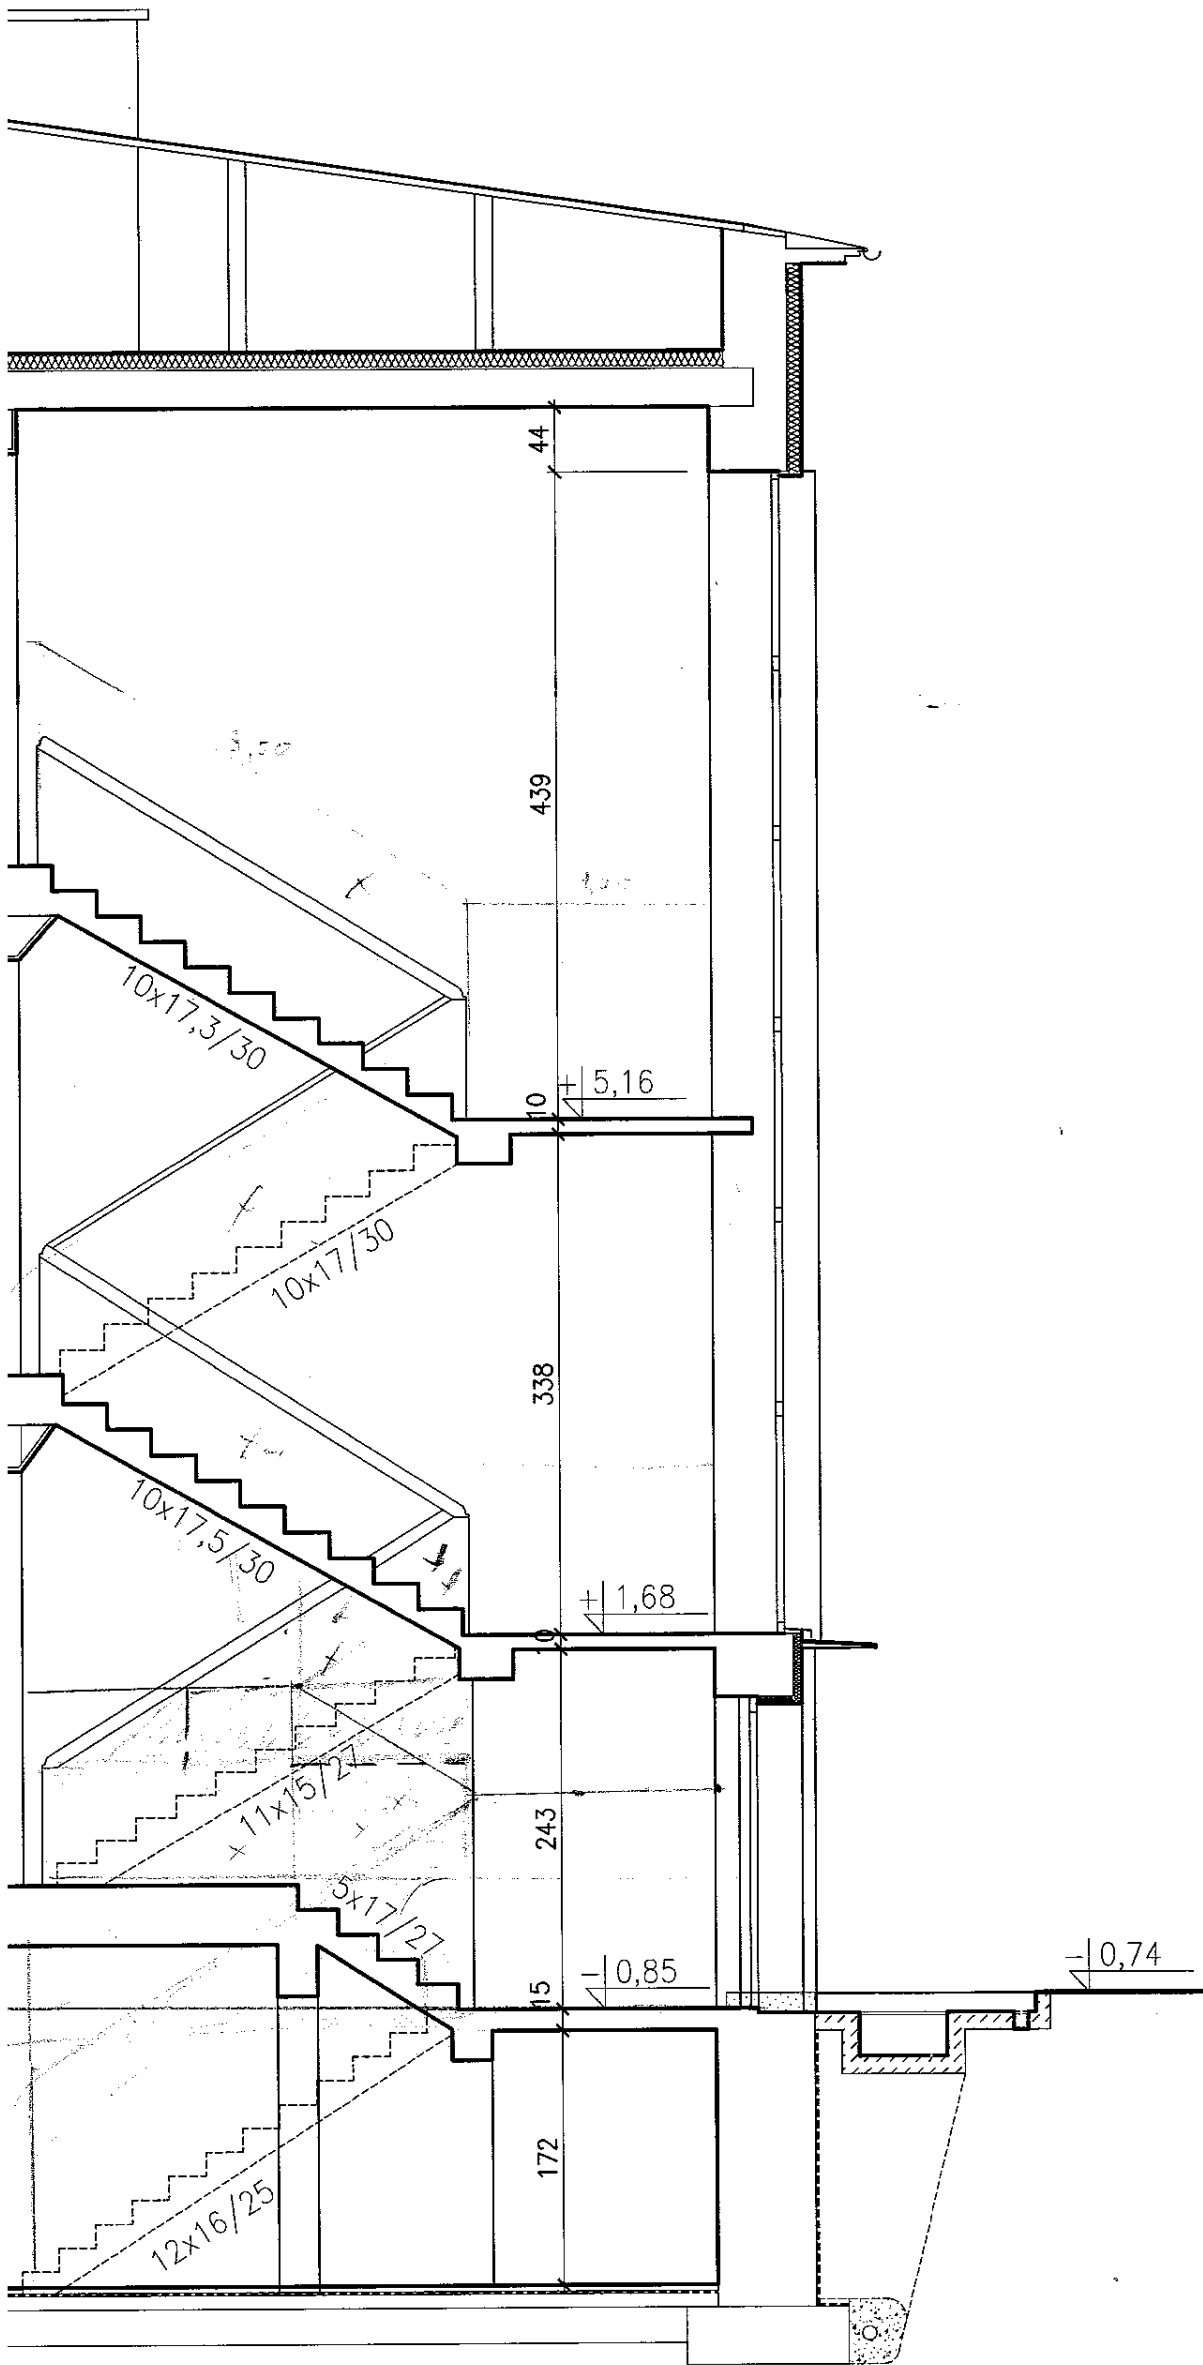

3,10
4,10

B.P.B.O. "PROJBUD-OPOLE"		NR RYS: A6
OBIEKT: ADRES:	Budynek Komisariatu Policji Głuchotazy ul. Grunwaldzka 2 działka nr 761/45 k.m. 8	NR ZLEC: 65/2003
PRZEKRÓJ A-A		SKALA: 1:50
OPRACOW.:	arch. A. Rogóż	DATA I PODPIS
PROJEKTANT:	arch. K. Malinkiewicz upr. nr 92/78/Op <i>Malinkiewicz</i>	12.2003r.
SPRAWDZIŁ:	MGE INŻ. ARCHYTEKT Zdzisław Cwynar Up. nr 1037/Lb/90 <i>Zdzisław Cwynar</i>	12.2003r.

A