


WIDOK OBSERWATORIUM - ZAKRES ROBÓT

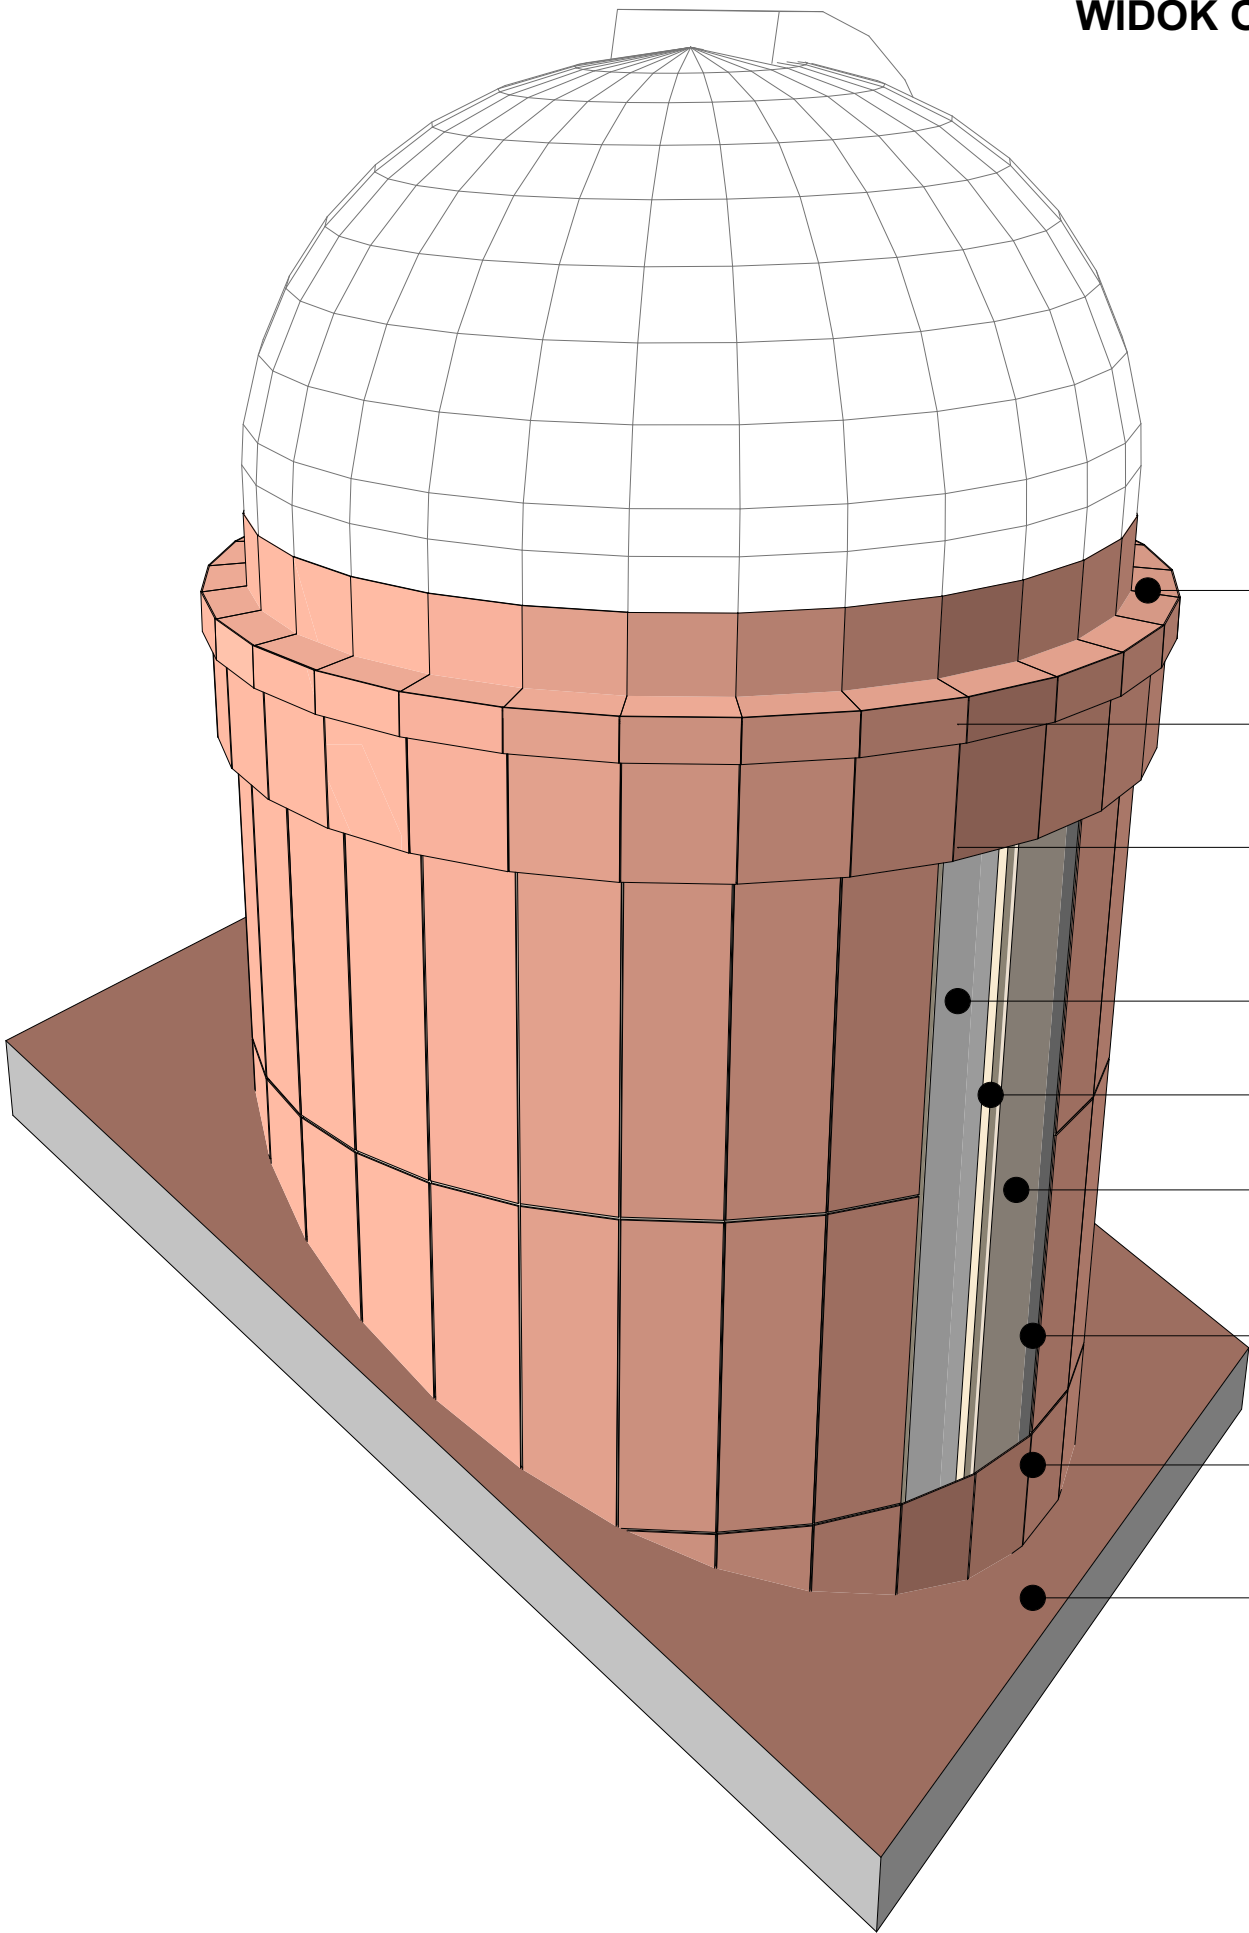

Wymiana okapów kopuły
z wykonaniem podkonstrukcji
wsporczej dla mocowania blachy
miedzianej okapowej gr. 0,6 mm

Wymiana kolców zapobiegających
stacjonowaniu ptaków (wewnątrz)

Wymiana fartucha zabezpieczającego
(wewnątrz)

Demontaż okładziny z płytek

Montaż listew z drewna litego o wym. 7x4 cm

Montaż sklejki wodoodpornej gr. 12 mm

Mata-membrana separacyjno-drenująca
pod blachę miedzianą

Pokrycie z blachy miedzianej gr. 0,6 mm

Wymiana pokrycia z blachy
miedzianej gr. 0,7 mm

UWAGA:
WSZYSTKIE WYMIARY NALEŻY SPRAWDZIĆ NA BUDOWIE!

Jednostka Projektowa
ArchlMark
PRACOWNIA ARCHITEKTURY I KONSTRUKCJI
38-400-KROSNO UL. LEWAKOWSKIEGO 25/409 TEL.013 43 644 00

Nazwa zadania i adres obiektu budowlanego
„REMONT ELEWACJI I DACHU WRAZ Z JEGO DOCIEPLENIEM
WYMIANĄ OKIEN POŁACIOWYCH I MONTAŻEM ŚNIEGOŁAPÓW
W KOMPLEKSIE BUDYNKÓW I LICEUM OGÓLNOKSZTAŁCĄCEGO
Z ODDZIAŁAMI DWUJĘZCZNYMI W RAMACH ZADANIA
PN " I LICEUM OGÓLNOKSZTAŁCĄCE Z ODDZIAŁAMI
DWUJĘZCZNYMI, UL. P. SKARGI 2- MODERNIZACJA BUDYNKU"
W KROŚNIE NA DZ. NR EWID. 2503 - OBRĘB ŚRÓDMIEŚCIE

ANEKS - POKRYCIE ŚCIAN OBSERWATORIUM
BLACHĄ MIEDZIANĄ

38-400 Krosno ul. Piotra Skargi 2, Nr ewid. działki 2503, obręb Śródmieście

Nazwa i adres Inwestora

GMINA MIASTO KROSNO

38-400 Krosno ul. Lwowska 28 A

Nazwa rysunku
WIZUALIZACJA ZAKRESU PRAC
POKRYCIE ŚCIAN OBSERWATORIUM
BLACHĄ MIEDZIANĄ

Stadium Projektu:
Architektura

Część Projektu
Projekt budowlany wykonawczy

Zespół Projektowy
Specjalność : Architektoniczna Nr uprawnień: GP-2-8346-58/90

Projektant mgr inż.arch. MAREK LASKOŚ Podpis

Specjalność : Konstrukcyjno-budowlana Nr uprawnień: GPJ UA-8346/142/90

Projektant dr inż. ROMAN ZIMKA Podpis

Skala projektu	Data	Numer Rysunku
-	24 MAJ 2024	PW A11 A