


Projekt wewnętrznej i zewnętrznej instalacji wodociągowej, wewnętrznej kanalizacji s oraz wewnętrznej i zewnętrznej instalacji C.O.

PROJEKTOWAŁ:	mgr inż. Piotr Boczan	KUP/0145/PWOS/13

### INSTALACJA C.O. - piwnica, parter

Piotr Boczan PROF-SANT prof-boczan@wp.pl NIP 5381715216 63-121 Białki ul. Sycylińska 11B tel. +48 902 491 202	inwestor	Gmina Nakło nad Notecą
	adres	ul. Ks. Piotra Skargi 7 89-100 Nakło nad Notecą
	obiekt	Projekt zewnętrznych i wewnętrznych instalacji wod.-kan i C.O. w budynku mieszkaniowym przy ulicy Polnej 9 w Potulicach
	adres	Potulice dz. nr 143/26 obr. 041003_5.0012 Potulice

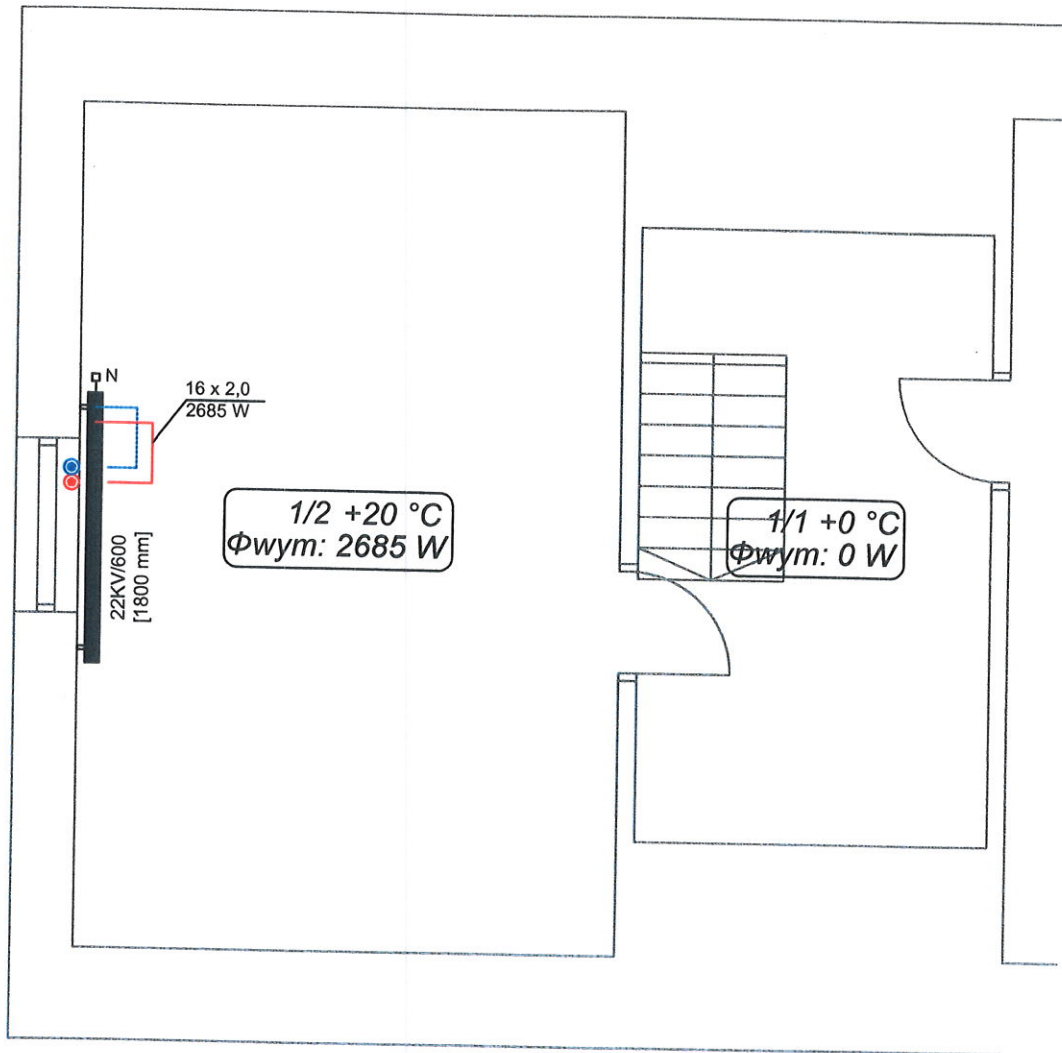

Projekt wewnętrznie i zewnętrznej instalacji wodociągowej, wewnętrznej kanalizacji sanitarnej oraz wewnętrznej i zewnętrznej instalacji C.O.

PROJEKTOWAŁ:	mgr inż. Piotr Boczan	KUP/0145/PWOS/13	

### INSTALACJA C.O. - I piętro

Piotr Boczan PROJ-SANIT proj-sanit@wp.pl NIP: 5581715216 89-121 Ślesin ul. Sportowa 11B tel. +48 502 491 282	inwestor	Gmina Nakło nad Notecią	PT
	adres	ul. Ks. Piotra Skargi 7 89-100 Nakło nad Notecią	12.07.2021
	obiekt	Projekt zewnętrznych i wewnętrznych instalacji wod.-kan i C.O. w budynku mieszkaniowym przy ulicy Polnej 9 w Potulicach	skala 1:50
	adres	Potulice dz. nr 143/26 obr. 041003_5.0012 Potulice	C.O.-3