


Schemat pomieszczenia archiwum.

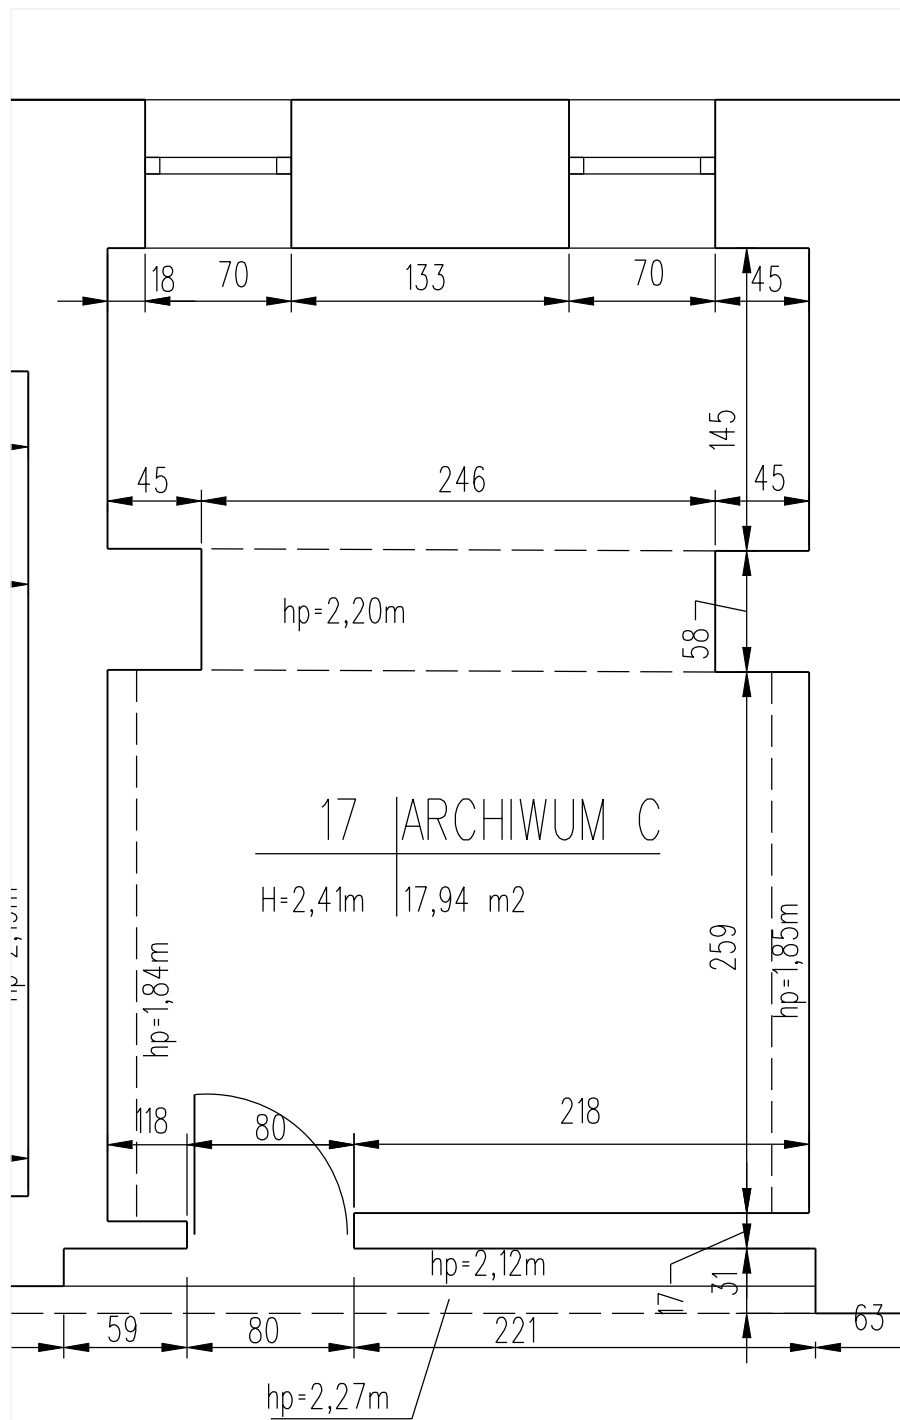

Uwaga!

Podana powierzchnia i wymiary pomieszczenia należy traktować jako orientacyjne.

Wykonawca wykona niezbędną inwentaryzację pomieszczenia, której koszt nie podlega dodatkowemu wynagrodzeniu i należy go ująć w złożonej ofercie.