



PLAN SYTUACYJNY

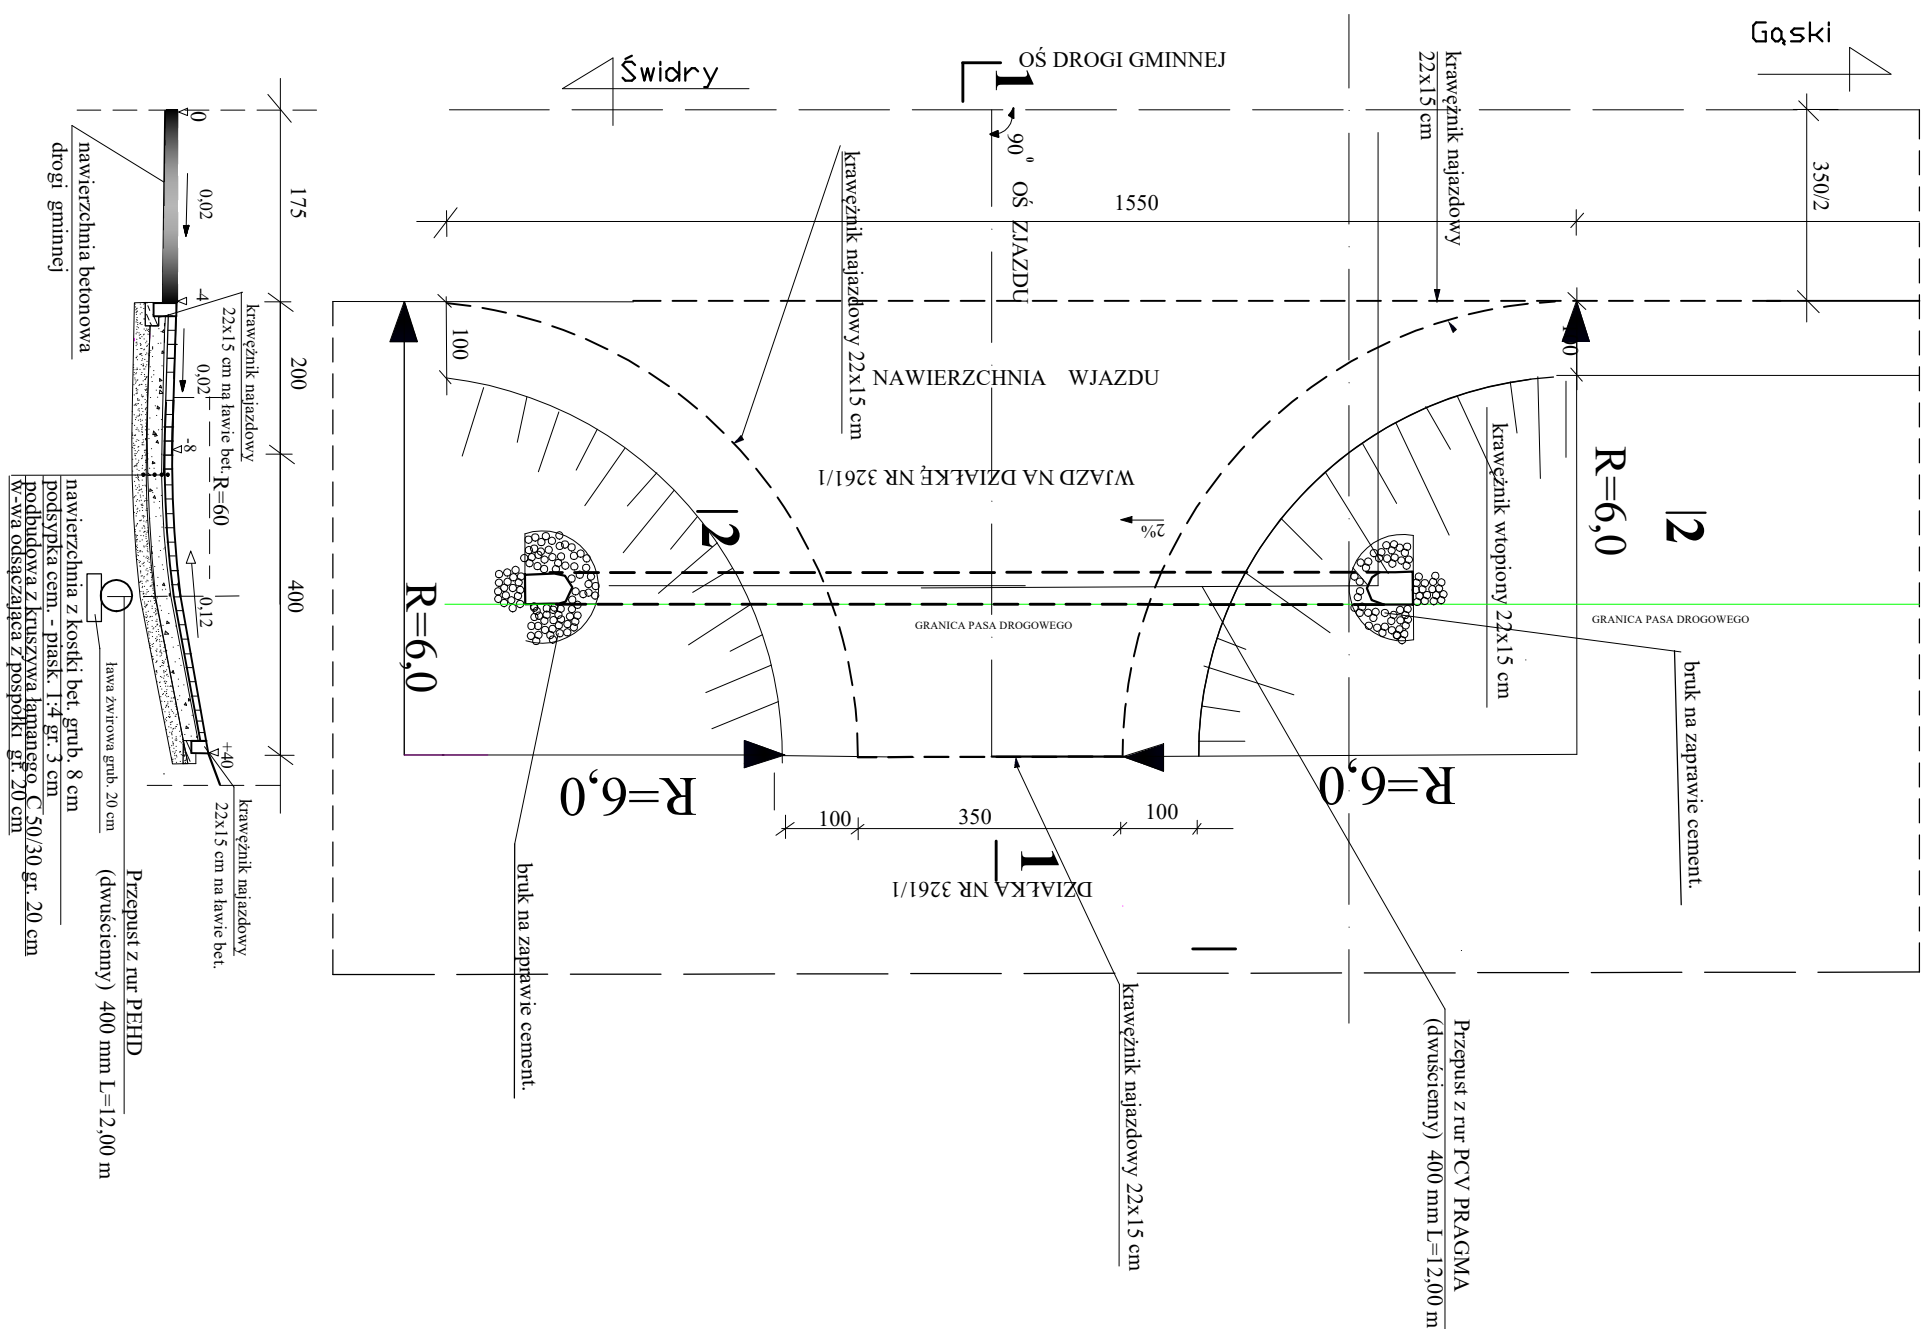

PRZEKRÓJ 2-2

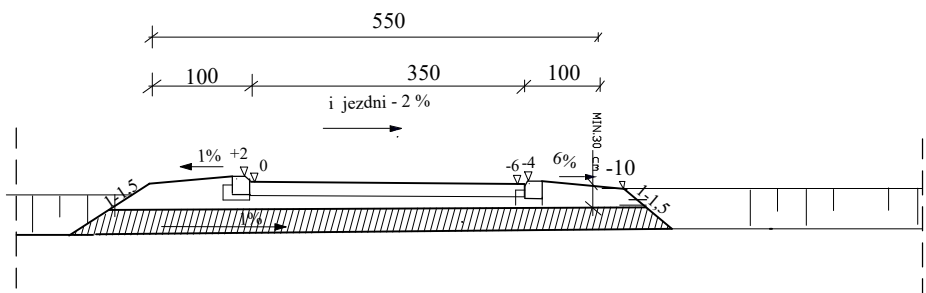

| | | | |
|---|------------------|-------------------------------|--|
| INWESTOR: NADLEŚNICTWO OLECKO, 19-400 OLECKO, UL. KOŚCIELISZKI 32 | | BRANŻA: Drogowa | |
| Temat: Budowa trzech zjazdów z drogi gminnej nr 141019N, (działka nr ew. 222, obręb Gąsiki) na działki należące do Skarbu państwa o nr 32,60/2 i 32,61/1, obręb Gąsiki, gmina Olecko | | | |
| TREŚĆ RYSUNKU: KONSTRUKCJA WIAZDU Z DROGI GMINNEJ NA DZIAŁKĘ NR 32,61/1 | | SKALA 1:100 | |
| PROJEKTANT: <i>inż. Mirosław Wójcław</i> | Podpis: | UPR: <i>su/W-52/91</i> | |
| STADIUM: <i>Projekt techniczny</i> | RYS NR. 3 | DATA: MARZEC 2023r. | |