


PRZEKRÓJ 1-1

skala 1:50


wymiary w metrach

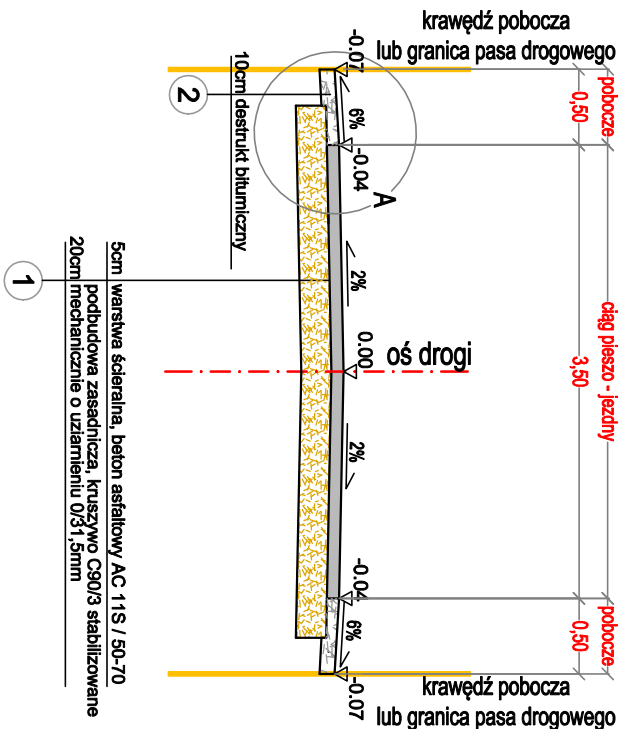

PRZEKRÓJ PRZES
OBAMOWANIE SŁUPA

skala 1:50


wymiary w metrach

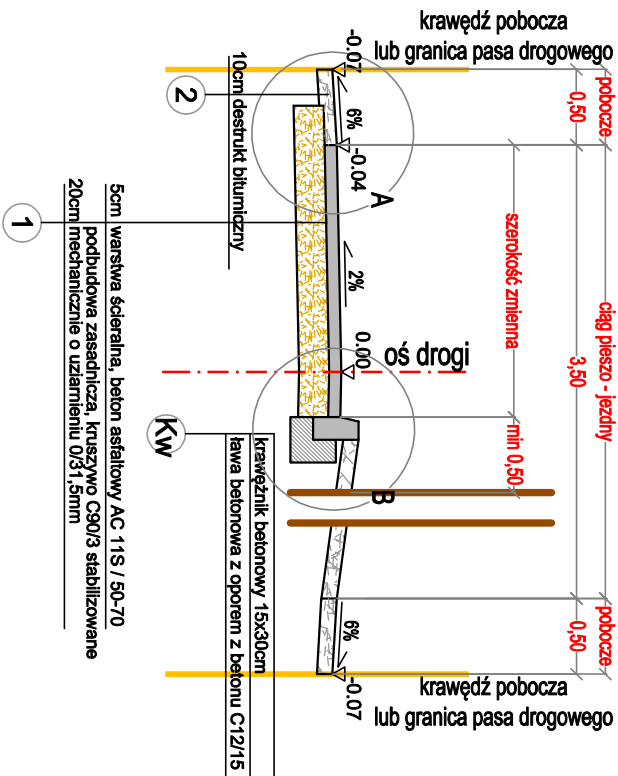

SZCZEGÓŁ A

skala 1:25


wymiary w centymetrach

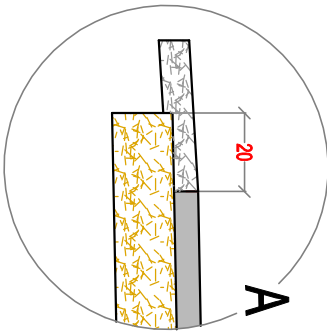


SZCZEGÓŁ B

skala 1:25

wymiary w centymetrach

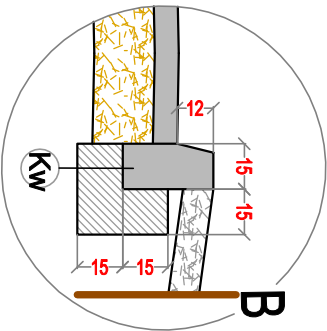

RZUT NA OBAMOWANIE
SŁUPA

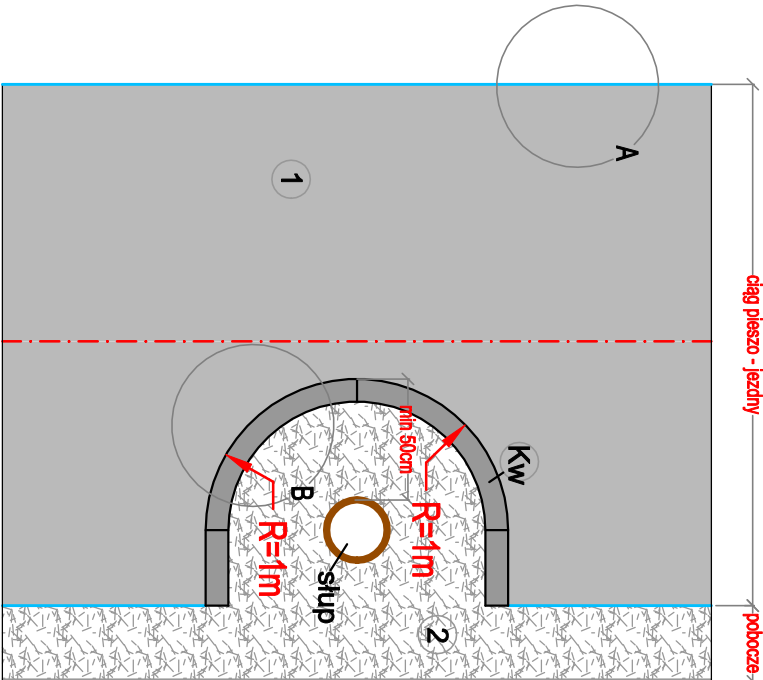

Investycja:	PRZEBUDOWA DROGI GMINNEJ POPRZES USYTUOWANIE CIĄGU PIESZO-JEZDNEGO NA DZIAŁCE NR 1375 OBRĘB ADAMÓW W MIEJSCOWOŚCI HUBY W GMINIE KŁOMNICE		
Adres Inwestycji:	działka 1375, obręb Adamów, HUBY, GMINA KŁOMNICE POWIAT CZĘSTOCHOWSKI, WOJ. ŚLĄSKIE		
Investor:	GMINA KŁOMNICE 42-270 KŁOMNICE, ULICA STRAŻACKA 20		
Faza projektu:	DOKUMENTACJA TECHNICZNA		
Jednostka projektowa:	AK-BUD INŻYNIERIA DROGOWA	INŻYNIERIA DROGOWA AK-BUD KONRAD GALANT 42-224 CZĘSTOCHOWA, ULICA CZECHA 6 / 20 TEL.: 506 807 920 @: konradgalant@outlook.com	Podpis:
Projektant:	mgr inż. Konrad Galant	uprawnienia nr: SLK/7892/PBD/18 SLK/3329/OWOD/10	Podpis:
Sprawdził:	mgr inż. Joanna Galant	uprawnienia nr: SLK/6241/PBD/15	Podpis:
Tytuł rysunku:	"PRZESKRÓJ KONSTRUKCYJNY"		
Nr rysunku:	DT-DROG-04	Skala: 1:50/25	Data: 27.10.2020r.