


Przekrój konstrukcyjny 1:50

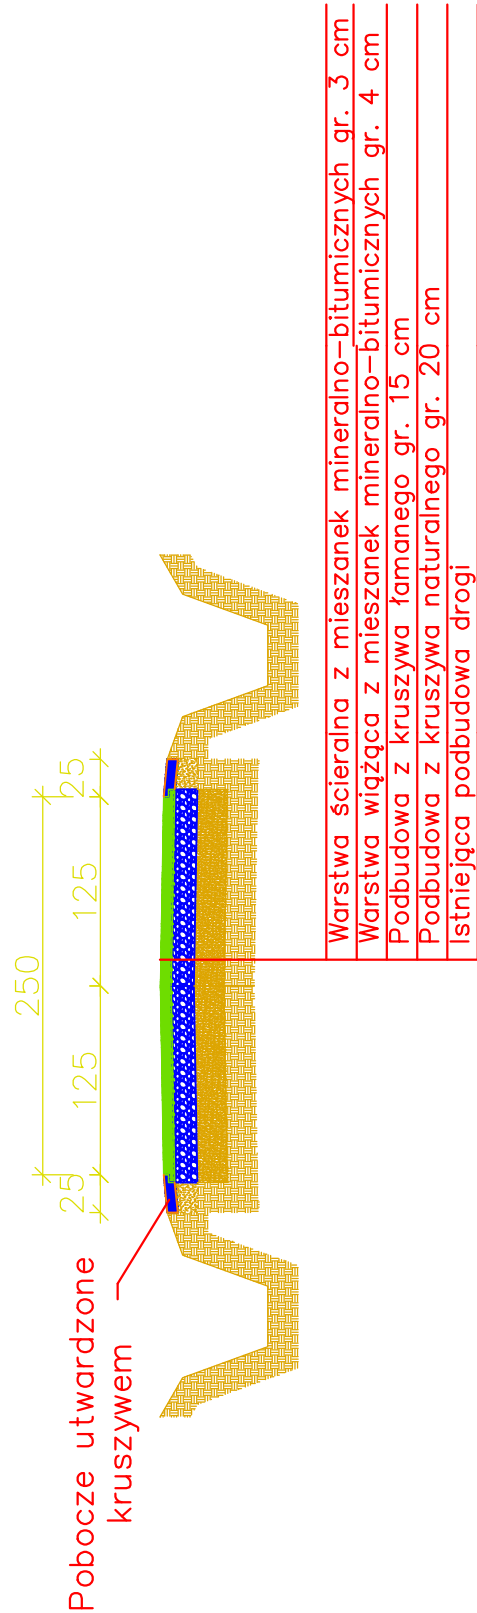

Remont drogi dz. nr ewid. 1594, 1704, 1714 w miejscowości Wara		
Obiekt:	Droga	Przekrój
Inwestor:	Adres:	Skala 1:50
Gmina Nozdrzec	dz. nr ewid. 1595, 1704, 1714	Rys. nr 1