


Przekrój konstrukcyjny 1:50

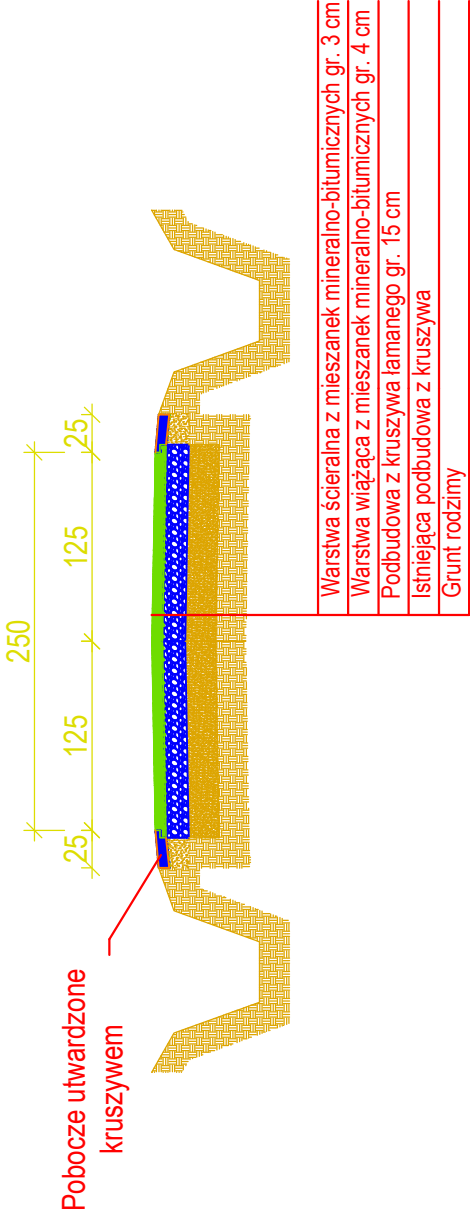

Remont drogi dz. nr ewid. 272, 300, 470 w miejscowości Hłudno		
Obiekt:	Droga	Przekrój
Inwestor:	Adres:	Skala 1:50
Gmina Nozdrzec	dz. nr ewid. 272, 300, 470	Rys. nr 1