


Przekrój konstrukcyjny 1:50

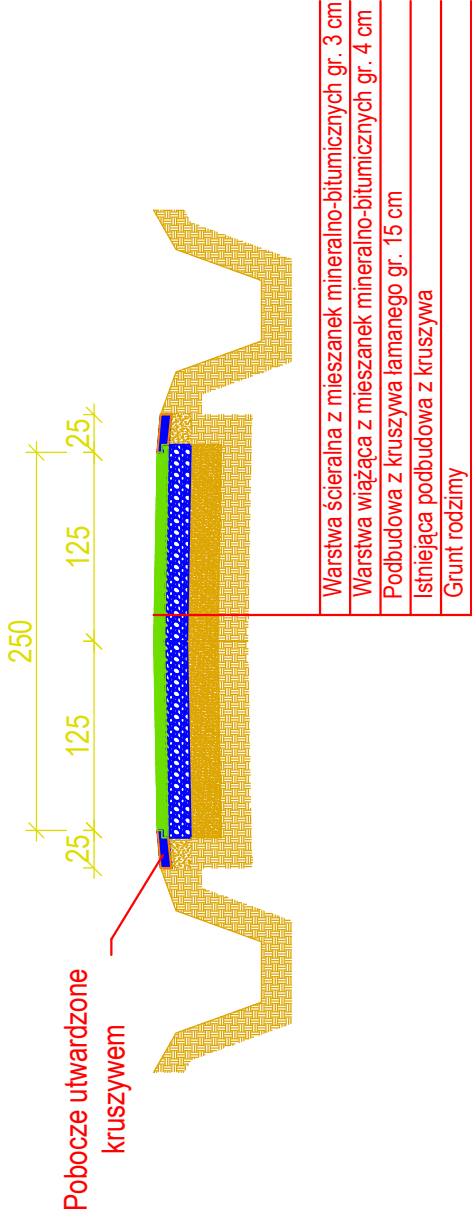

Remont drogi dz. nr ewid. 124, 144 w miejscowości Siedliska		
Obiekt:	Droga	Przekrój
Inwestor:	Adres:	Skala 1:50
Gmina Nozdrzec	dz. nr ewid. 124, 144	Rys. nr 1