


Przekrój konstrukcyjny 1:50

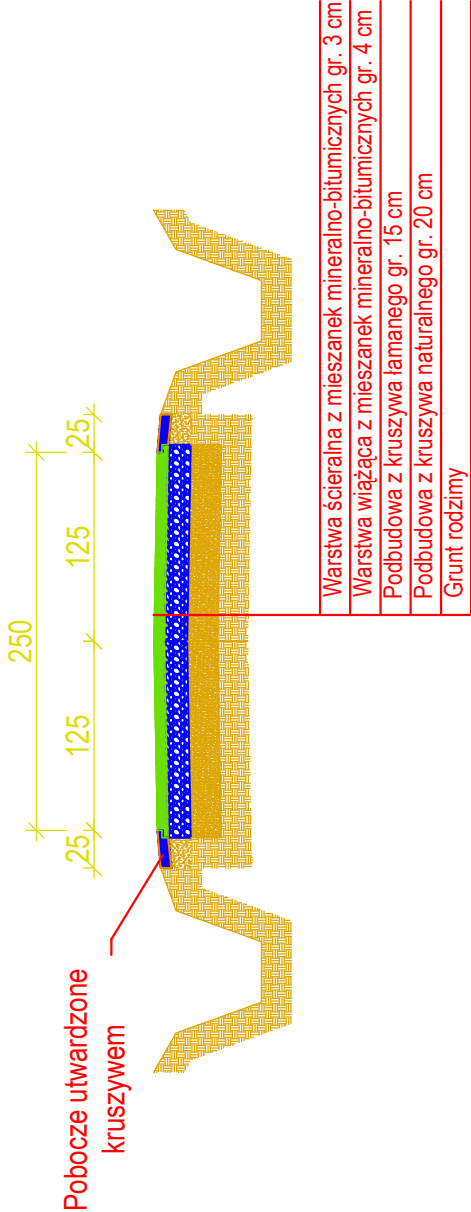

Remont drogi dz. nr ewid. 5766/3 w miejscowości Izdebski		
Obiekt:	Droga	Przekrój
Inwestor:	Adres:	Skala 1:50
Gmina Nozdrzec	dz. nr ewid. 5766/3	Rys. nr 1