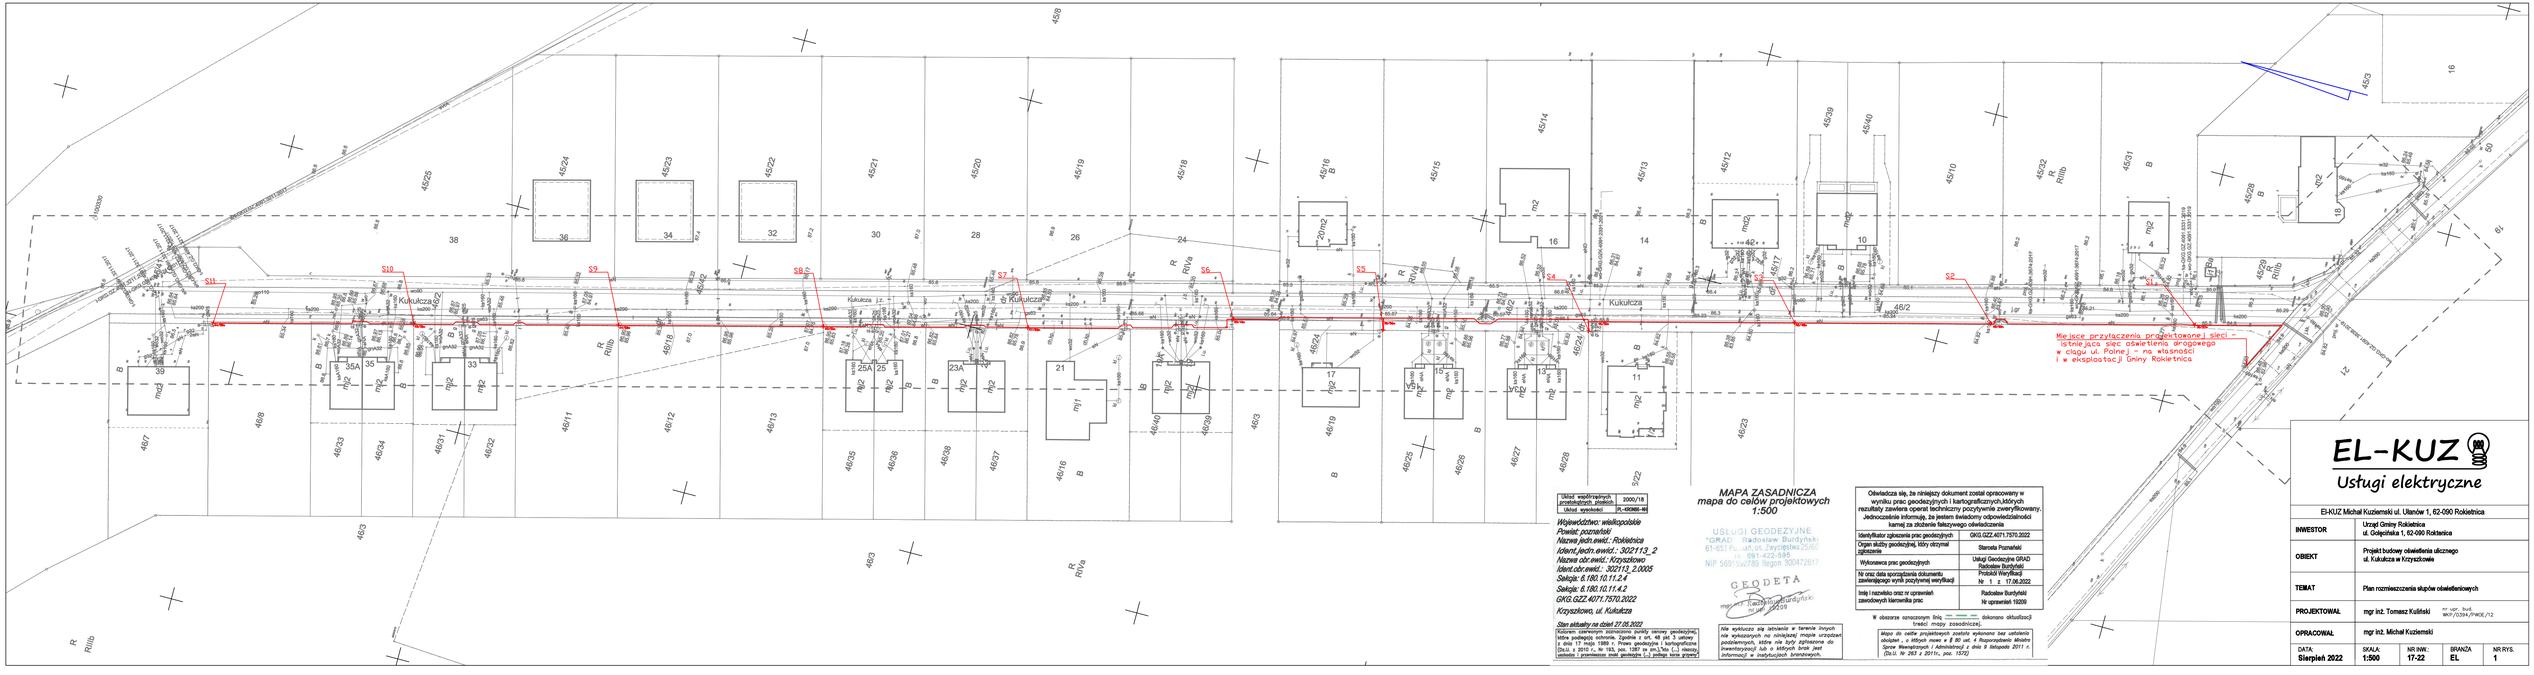
Kukulicza
Kukulicza j.z.
Kukulicza
S1
S2
S3
S4
S5
S6
S7
S8
S9
S10
S11
Miejsce przyłączenia projektowanej sieci – istniejąca sieć oświetlenia drogowego w ciągu ul. Polnej – na własności i w eksploatacji Gminy Rokietnica
MAPA ZASADNICZA
mapa do celów projektowych
1:500
USŁUGI GEODEZYJNE
GRAD Radosław Burdyński
61-651 Poznań, ul. ks. Zyzykiewicza 25/60
tel. 691-422-595
NIP 5691344783 Regon 300472817
GEODETA
mgr inż. Radosław Burdyński
nr upr. 8209
Układ współrzędnych prostokątnych płaskich 2000/18
Układ wysokości PL-KRON86-NH
Województwo: wielkopolskie
Powiat: poznański
Nazwa jedn.ewid.: Rokietnica
Identyf.jedn.ewid.: 302113_2
Nazwa obr.ewid.: Krzyszkowo
Identyf.obr.ewid.: 302113_2.0005
Sekcja: 6.180.10.11.2.4
Sekcja: 6.180.10.11.4.2
GKG.GZZ.4071.7570.2022
Krzyszkowo, ul. Kukulicza
Stan aktualny na dzień 27.06.2022
Opracowanie zawiera informacje, dobry naroczy geodezyjnej, które podlegają ochronie. Zgodnie z art. 46 pkt 3 ustawy z dnia 17 maja 1989 r. Prawo geodezyjne i kartograficzne (Dz.U. z 2010 r., Nr 193, poz. 1287 ze zm.),"kto (...) niszczy, uszkadza, przemieszcza znak geodezyjny (...) podlega karze grzywny"
Oświadczam się, że niniejszy dokument został opracowany w wyniku prac geodezyjnych i kartograficznych,których rezultaty zawiera operat techniczny pozytywnie zweryfikowany. Jednocześnie informuję, że jestem świadomy odpowiedzialności karnej za złożenie fałszywego oświadczenia
Identyfikator zgłoszenia prac geodezyjnych GKG.GZZ.4071.7570.2022
Organ służby geodezyjnej, który otrzymał zgłoszenie Starosta Poznański
Wykonawca prac geodezyjnych Usługi Geodezyjne GRAD Radosław Burdyński
Nr oraz data sporządzenia dokumentu zawierającego wynik pozytywnej weryfikacji Protokół Weryfikacji Nr 1 z 17.06.2022
Imię i nazwisko oraz nr uprawnień zawodowych kierownika prac Radosław Burdyński Nr uprawnień 10209
W obszarze samoczynnym linią ═══ dokonano aktualizacji treści mapy zasadniczej.
Mapa do celów projektowych została wykonana bez ustalenia obsługi „z biłych map" w § 80 ust. 4 Rozporządzenia Ministra Spraw Wewnętrznych i Administracji z dnia 9 listopada 2011 r. (Dz.U. Nr 263 z 2011r., poz. 1572)
Nie wykluczca się istnienia w terenie innych nie wykazanych na niniejszej mapie urządzeń podziemnych, które nie były zgłoszone do inwentaryzacji lub w których brak jest informacji w zasobach branżowych.
EL-KUZ
Usługi elektryczne
EL-KUZ Michał Kuziemski ul. Ułanów 1, 62-090 Rokietnica
INWESTOR Urząd Gminy Rokietnica ul. Golęshaka 1, 62-090 Rokietnica
OBIEKT Projekt budowy oświetlenia ulicznego ul. Kukulicza w Krzyszkowie
TEMAT Plan rozmieszczenia słupów oświetleniowych
PROJEKTOWAŁ mgr inż. Tomasz Kuliński nr upr. bud. WKP/0294/PWOE/12
OPRACOWAŁ mgr inż. Michał Kuziemski
DATA Sierpień 2022
SKALA 1:500
NR INW. 17-22
BRANŻA EL
NR RYS. 1