


begonia stale kwitnąca - 800 szt.

cis pośredni - 75 szt.

hortensja krzewiasta 'annabelle' - 24 szt.

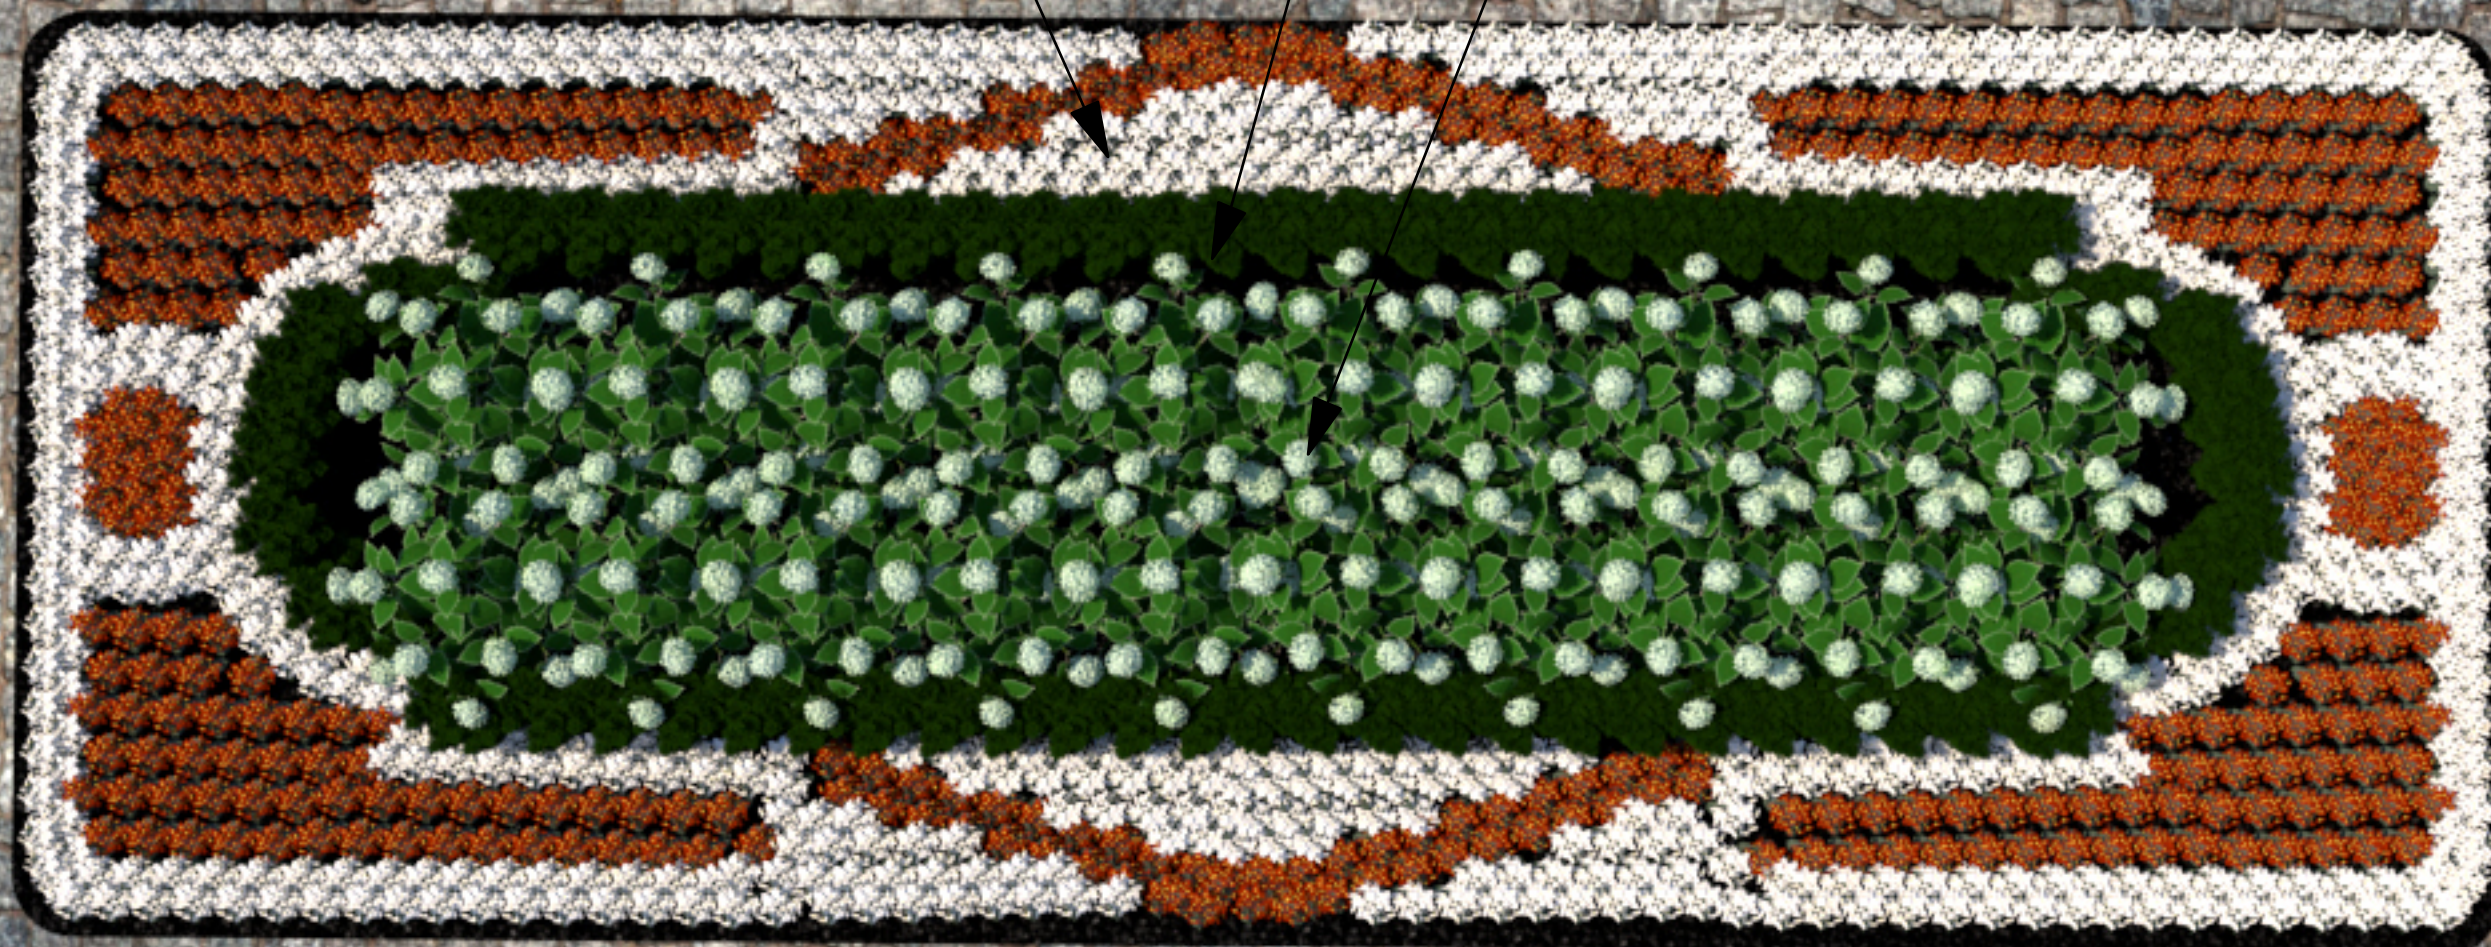

PLAN NASADZEN KWIETNIKÓW DYWANOWYH
W PARKU

NR RYSUNKU 8

SKALA 1:40

DATA OPRACOWANIA:
25.01.2022r.