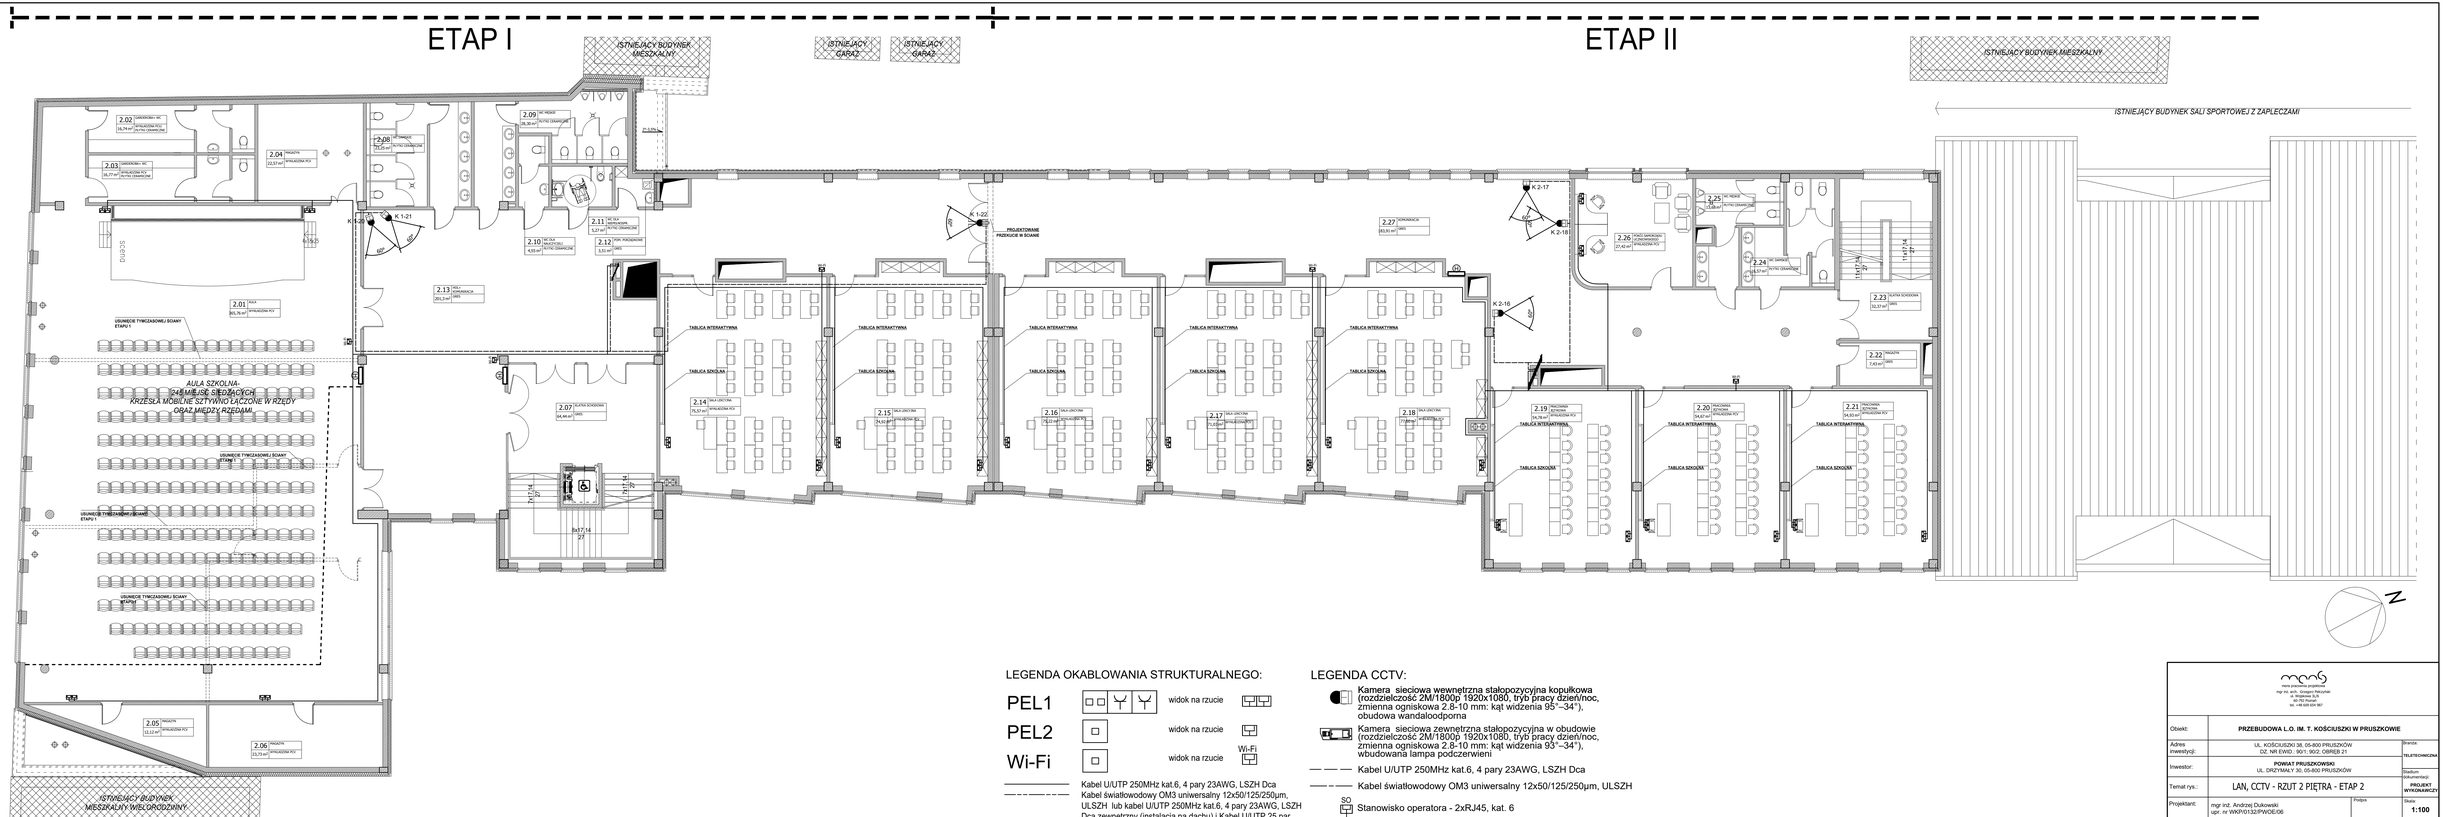

LEGENDA OKABLOWANIA STRUKTURALNEGO:

PEL1		widok na rzucie
PEL2		widok na rzucie
Wi-Fi		widok na rzucie Wi-Fi

Kabel U/UTP 250MHz kat.6, 4 pary 23AWG, LSZH Dca

Kabel światłowodowy OM3 uniwersalny 12x50/125/250µm, ULSZH lub kabel U/UTP 250MHz kat.6, 4 pary 23AWG, LSZH Dca zewnętrzny (instalacja na dachu) i Kabel U/UTP 25 par kat.5+, drut 24AWG 100 Ohm, LSZH Dca

Kable operatora telekomunikacyjnego

Gniazdo PEL należy zamontować na wysokości 0,3 m, a gniazda Wi-Fi należy zamontować na wysokości 2,5 m lub w przestrzeni międzysufitowej sufitu podwieszanego

LEGENDA CCTV:

Kamera sieciowa wewnętrzna stałopozycyjna kopułkowa (rozdzielczość 2M/1800p 1920x1080, tryb pracy dzień/noc, zmienna ogniskowa 2.8-10 mm: kąt widzenia 95°–34°), obudowa wandaloodporna

Kamera sieciowa zewnętrzna stałopozycyjna w obudowie (rozdzielczość 2M/1800p 1920x1080, tryb pracy dzień/noc, zmienna ogniskowa 2.8-10 mm: kąt widzenia 93°–34°), wbudowana lampa podczerwieni

Kabel U/UTP 250MHz kat.6, 4 pary 23AWG, LSZH Dca

Kabel światłowodowy OM3 uniwersalny 12x50/125/250µm, ULSZH

SO Stanowisko operatora - 2xRJ45, kat. 6

UWAGA:
Kamery łączyć poprzez gniazdo. Połączenie wykonać na pomocą kabla krosowego. Kamery zewnętrzne należy dodatkowo łączyć poprzez moduł przeciwprzepięciowy PoE.

mgr inż. Andrzej Dukowski
usprawnienia zasilania
ul. Wojskowa 5/6
tel. +48 606 204 987
tel. +48 626 204 987

Obiekt:	PRZEBUDOWA L.O. IM. T. KOŚCIUSZKI W PRUSZKOWIE		
Adres inwestycji:	UL. KOŚCIUSZKI 38, 05-800 PRUSZKÓW DZ. NR EWID.: 90/1; 90/2; OBRĘB 21	Branża:	TELETECHNICZNA
Inwestor:	POWIAT PRUSZKOWSKI UL. DRZYMAŁY 30, 05-850 PRUSZKÓW	Stadium dokumentacji:	PROJEKT WYKONAWCZY
Temat rys.:	LAN, CCTV - RZUT 2 PIĘTRA - ETAP 2	Skala:	1:100
Projektant:	mgr inż. Andrzej Dukowski upr. nr WKP/0132/PWOE/06	Podpis:	
		Data:	06.2018
		Nr rys.:	T-10
Sprawdzający:	mgr inż. Krzysztof Koziorowski upr. nr 147/PW/91	Podpis:	
		Nr str.:	