



PRZEKRÓJ A-A

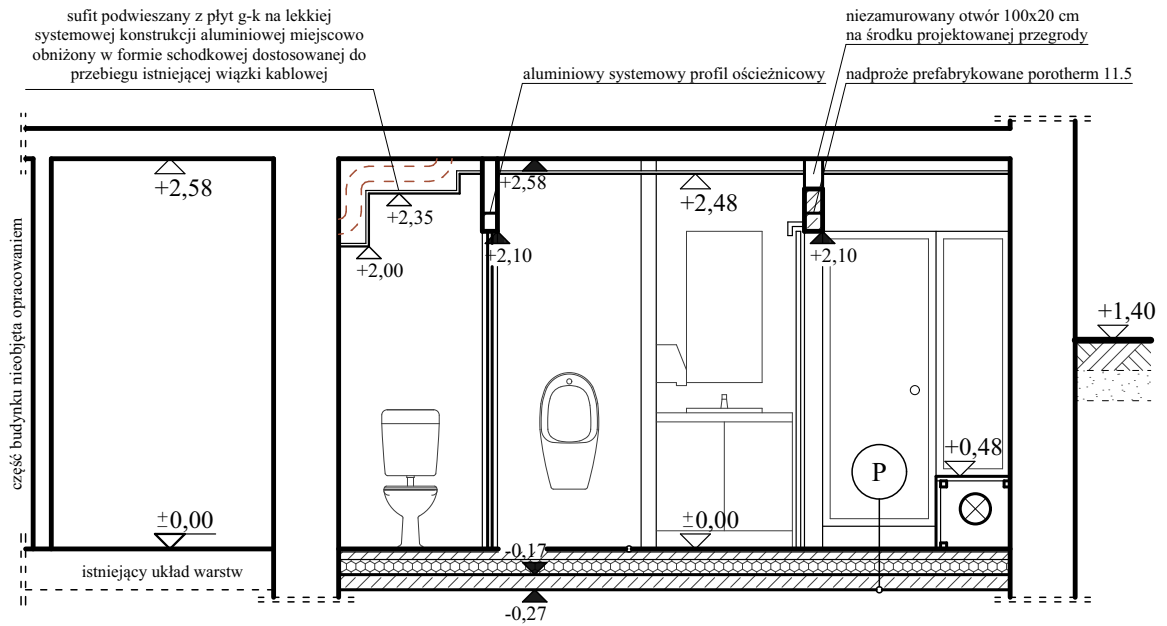

PRZEKRÓJ B-B

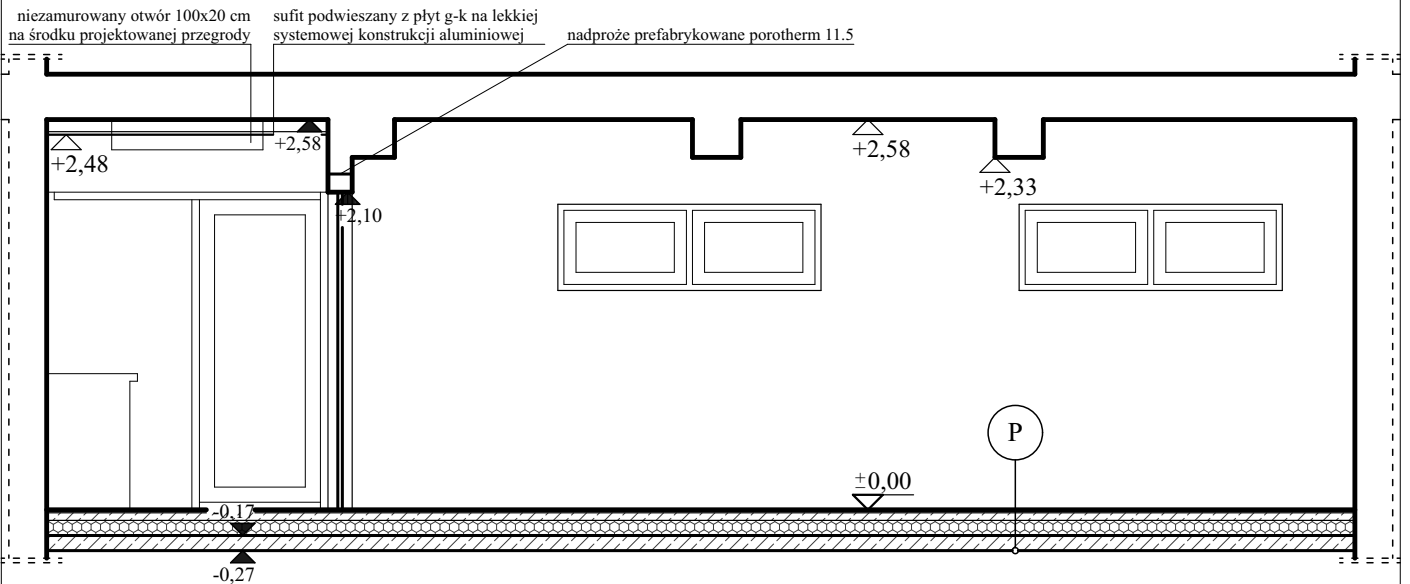

Uwaga!

Poziom projektowanego układu warstw podłogi na gruncie w pom. szatni i sanitarnym zniwelowany do poziomu posadzki korytarza - obecnie różnica wynosi ok. 8 cm.

RYSUNEK ROZPATRYWAĆŁĄCZNIE Z PROJEKTEM KONSTRUKCYJNYM I PROJEKTAMI INSTALACYJNYMI



| P podłoga na gruncie | |
|----------------------|--|
| 2 cm | warstwa wykończeniowa - płytki gress |
| 5 cm | wylewka betonowa |
| | folia budowlana |
| 10 cm | polistyren ekstrudowany |
| | hydroizolacja - np SUPERFLEX 10/100/100S DEITERMANN lub 2 x papa asfaltowa |
| 10 cm | betonowa płyta podłogowa zbrojona siatką |
| | podłoże rodzime utwardzone mechanicznie |

| | | | |
|------------|-------------------|-----------|--|
| projektant | arch. Ewa Krupa | 186/87/Op | |
| opracował | arch. Jakub Krupa | | |

| | | |
|---|--|------------|
| nazwa zadania | Remont pomieszczeń piwnicznych z przystosowaniem na szatnie z zapleczem sanitarnym dla Wydziału Ruchu Drogowego w KPP w Kędzierzynie-Koźlu | |
| obiekt | Komenda Powiatowa Policji | |
| lokalizacja | 47-220 Kędzierzyn-Koźle, ul. Wojska Polskiego 18; Dz. nr 3431; obręb: 0044 Kędzierzyn | |
| zamawiający | Skarb Państwa - Komenda Wojewódzka Policji w Opolu, 45-077 Opole, ul. Korfańtego 2 | |
| rodzaj oprac. | Projekt wykonawczy | |
| tytuł rysunku | PRZEKRÓJ A-A PRZEKRÓJ B-B | skala |
| ArchiCad SN 3-3363667 | | 1:50 |
| little.Q architektura Jakub Krupa tel. 697 663 915 47-220 Kędzierzyn-Koźle, ul. Wojska Polskiego 16F jak.krupa@gmail.com | | rysunek 3 |
| Rysunek jest własnością firmy. Wszelkie prawa zastrzeżone. Rozpowszechnianie i kopiowanie za pisemną zgodą właściciela praw. | | 14.08.2019 |