


----- linia doziemna

Województwo: śląskie
Powiat: m. Gliwice
Jednostka ewidencyjna: 246601_1, Gliwice
Dbręb: 0024, Kłodnica

SKALA 1:500

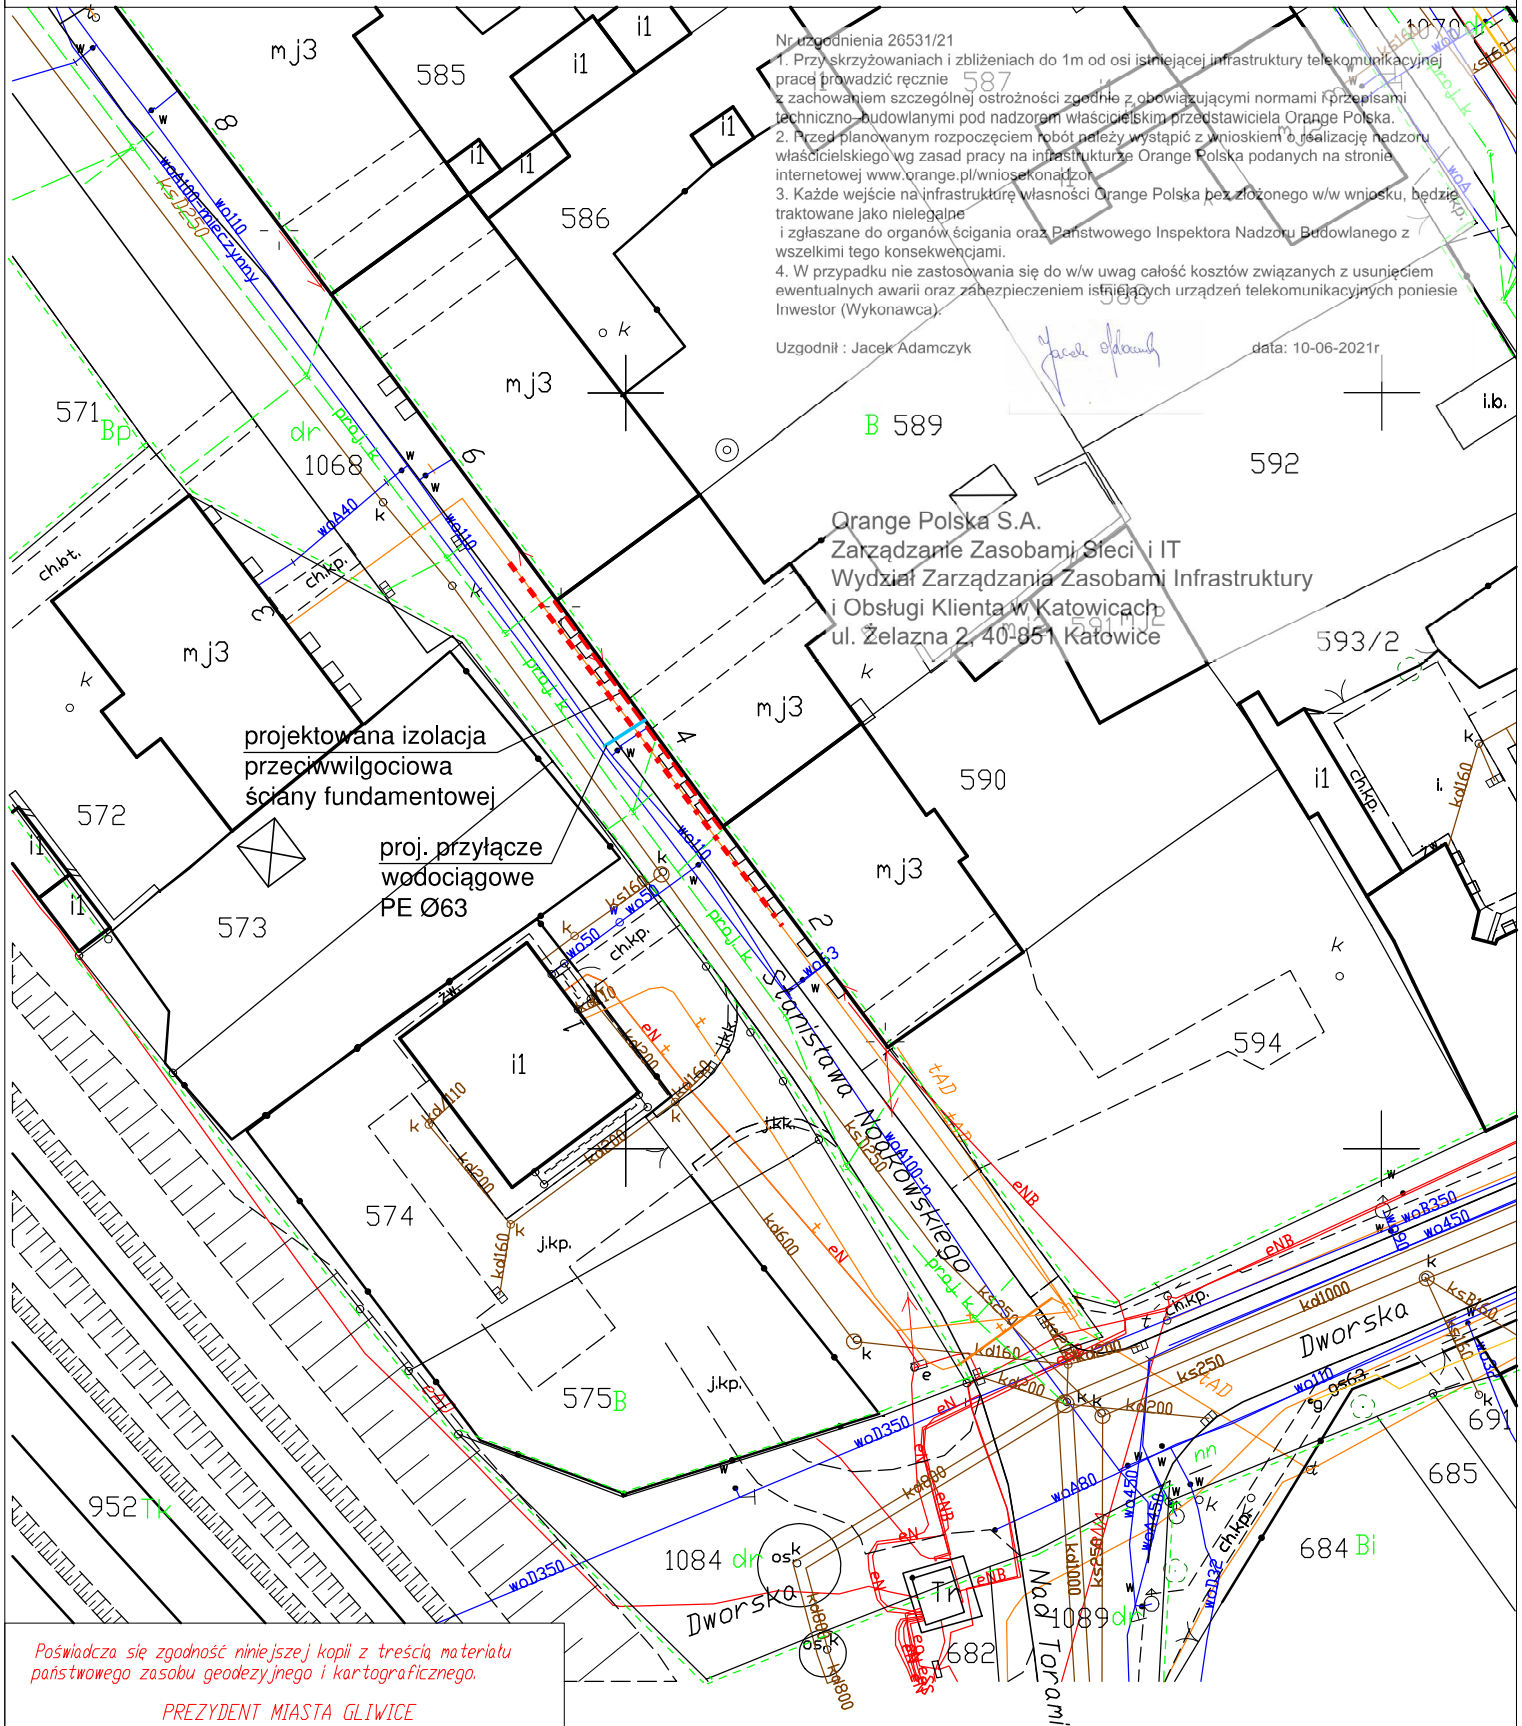

- Nr uzgodnienia 26531/21
1. Przy skrzyżowaniach i zbliżeniach do 1m od osi istniejącej infrastruktury telekomunikacyjnej prace prowadzić ręcznie z zachowaniem szczególnej ostrożności zgodnie z obowiązującymi normami i przepisami techniczno-budowlanymi pod nadzorem właścicielskim przedstawiciela Orange Polska.
 2. Przed planowanym rozpoczęciem robót należy wystąpić z wnioskiem o realizację nadzoru właścicielskiego wg zasad pracy na infrastrukturze Orange Polska podanych na stronie internetowej www.orange.pl/wnioseknaadzor.
 3. Każde wejście na infrastrukturę własności Orange Polska bez złożonego w/w wniosku, będzie traktowane jako nielegalne i zgłaszane do organów ścigania oraz Państwowego Inspektora Nadzoru Budowlanego z wszelkimi tego konsekwencjami.
 4. W przypadku nie zastosowania się do w/w uwag całość kosztów związanych z usunięciem ewentualnych awarii oraz zabezpieczeniem istniejących urządzeń telekomunikacyjnych poniesie Inwestor (Wykonawca).

Uzgodnił: Jacek Adamczyk

Jacek Adamczyk

data: 10-06-2021r

projektowana izolacja przeciwwilgociowa ściany fundamentowej

proj. przyłącze wodociągowe PE Ø63

Orange Polska S.A.
Zarządanie Zasobami Sieci i IT
Wydział Zarządzania Zasobami Infrastruktury i Obsługi Klienta w Katowicach
ul. Żelazna 2, 40-851 Katowice

Poświadczam zgodność niniejszej kopii z treścią materiału państwowego zasobu geodezyjnego i kartograficznego.

PREZYDENT MIASTA GLIWICE

Nazwa materiału zasobu: Mapa zasadnicza
Identyfikator ewidencyjny materiału zasobu: P.2466.2000.191
Data wykonania kopii: 2021.04.08
Licencja nr PZ.463.2021_2466_CL1 z dnia 09.04.2021r