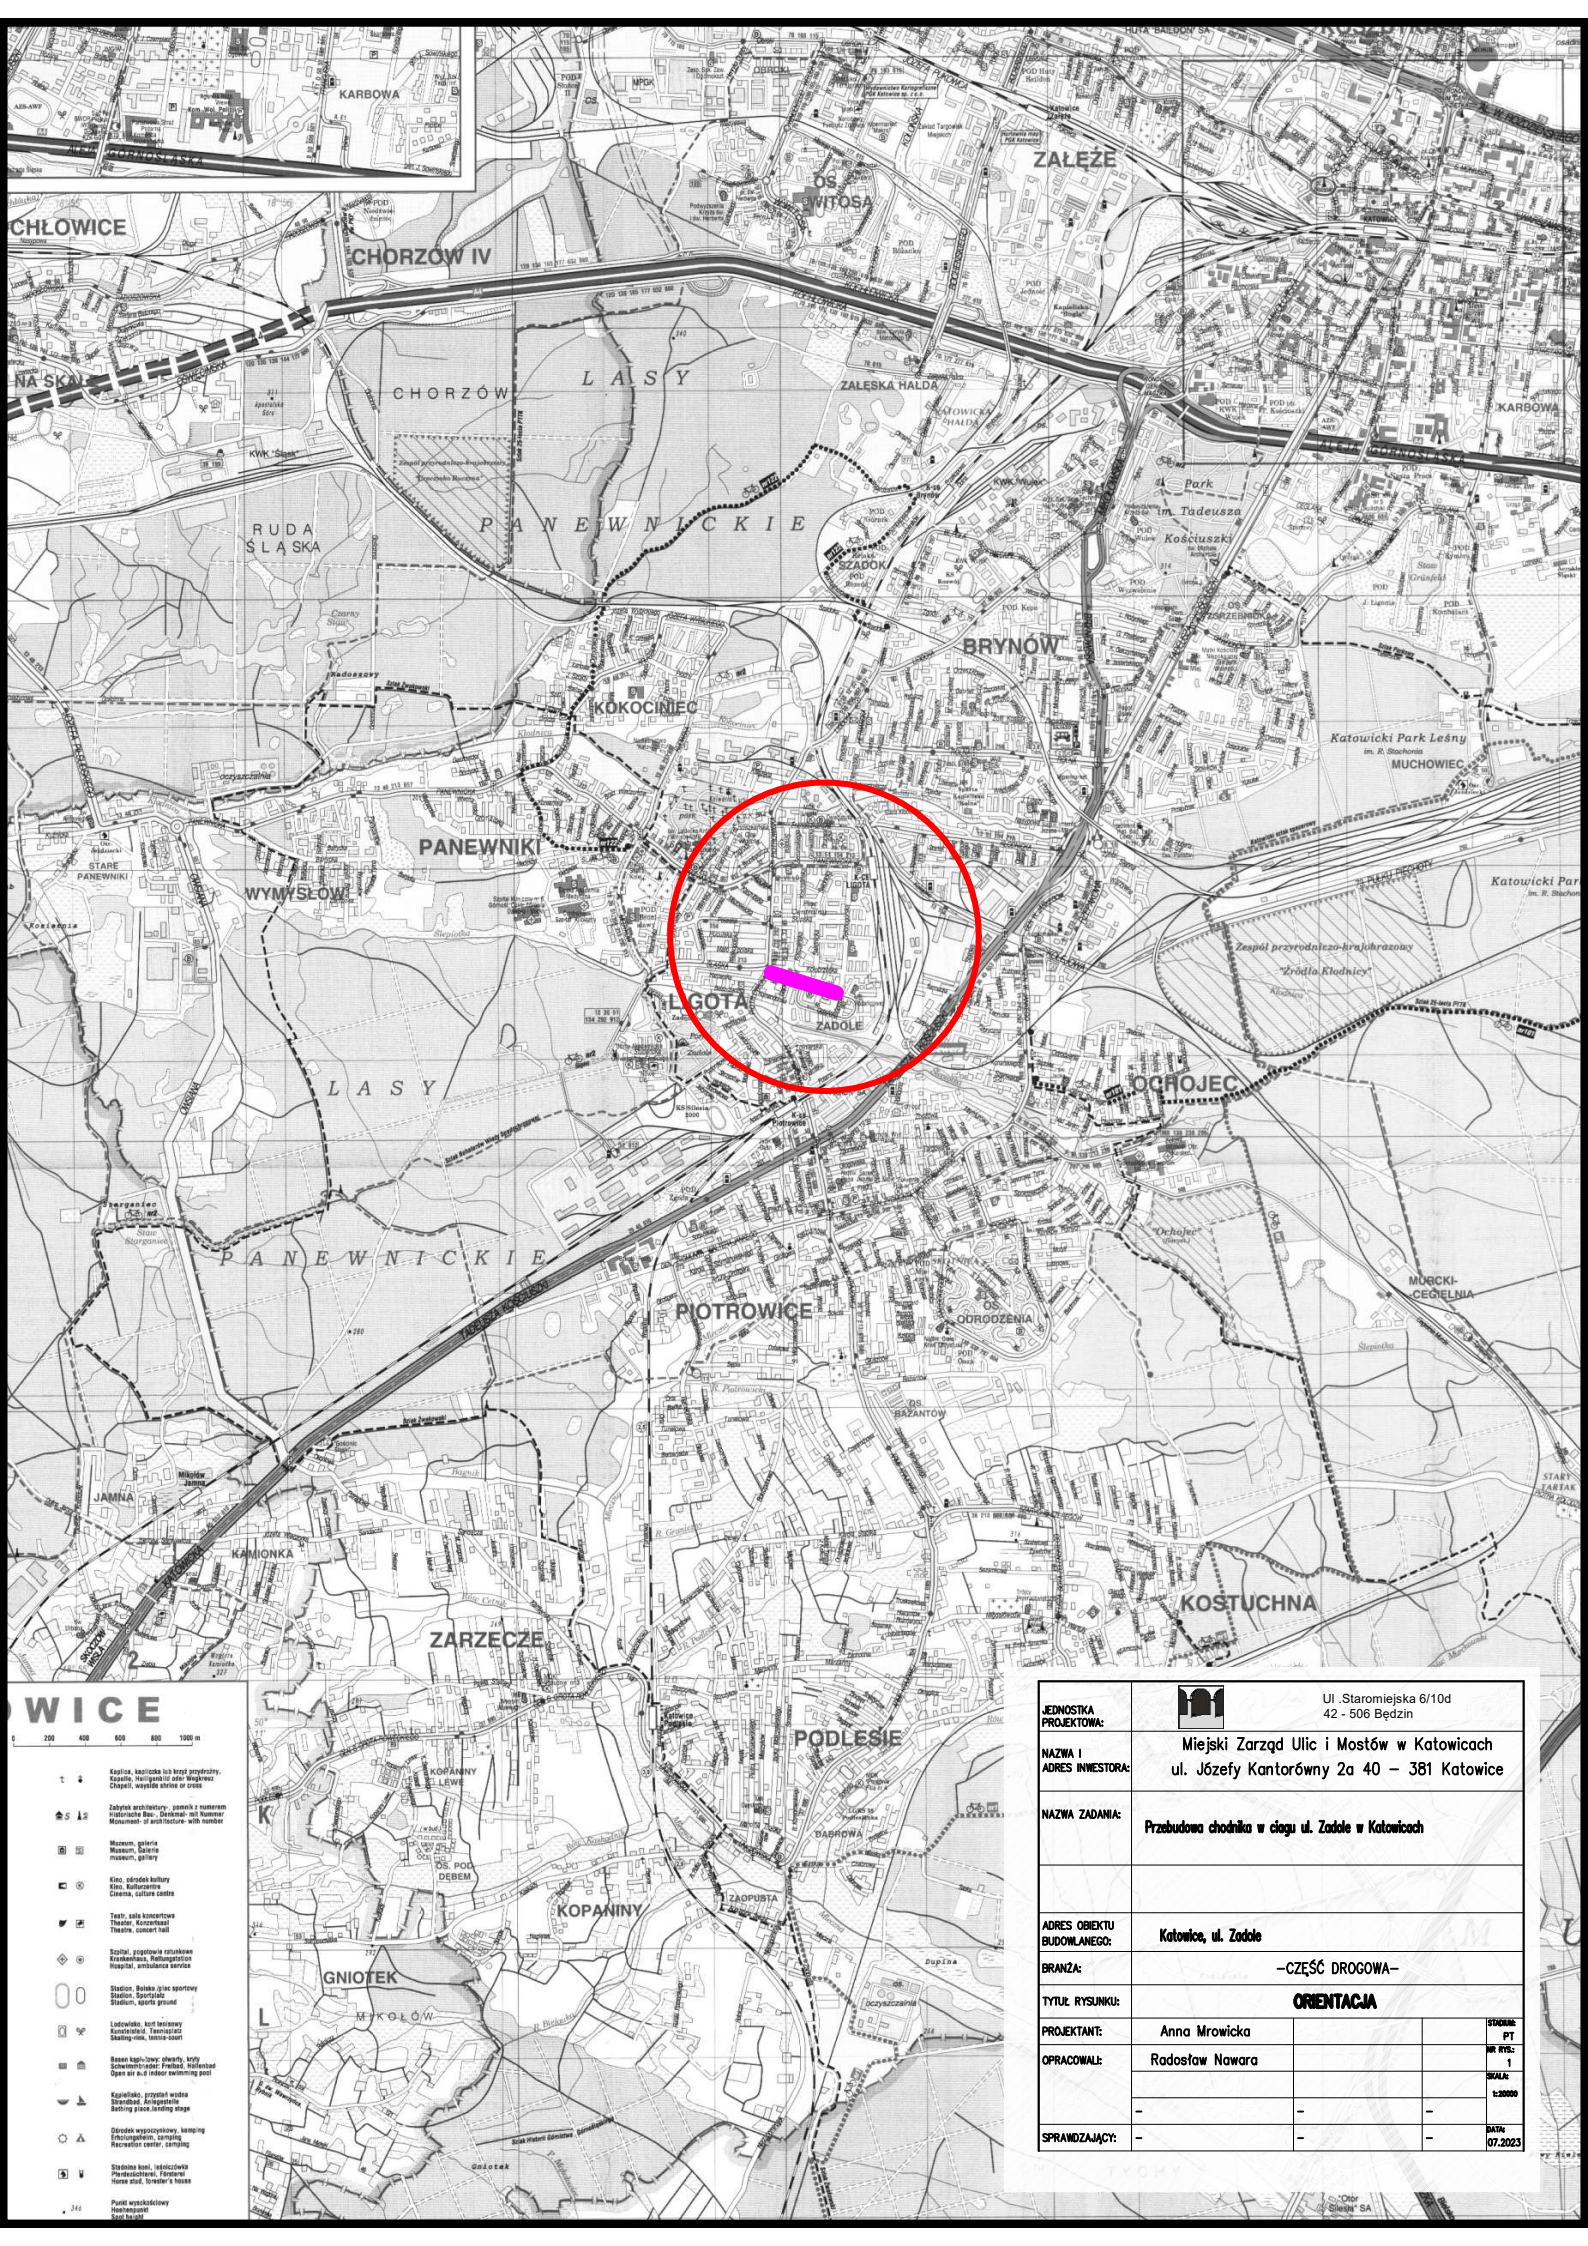

JEDNOSTKA PROJEKTOWA:	Ul .Staromiejska 6/10d 42 - 506 Będzin			
NAZWA I ADRES INWESTORA:	Miejski Zarząd Ulic i Mostów w Katowicach ul. Józefy Kantorówny 2a 40 – 381 Katowice			
NAZWA ZADANIA:	Przebudowa chodnika w ciągu ul. Zadole w Katowicach			
ADRES OBIEKTU BUDOWLANEGO:	Katowice, ul. Zadole			
BRANŻA:	–CZĘŚĆ DROGOWA–			
TYTUŁ RYSUNKU:	ORIENTACJA			
PROJEKTANT:	Anna Mrowicka			STADIUM: PT
OPRACOWAŁ:	Radosław Nawara			NR RYS.: 1
				SKALA: 1:20000
	–	–	–	
SPRAWDZAJĄCY:	–	–	–	DATA: 07.2023